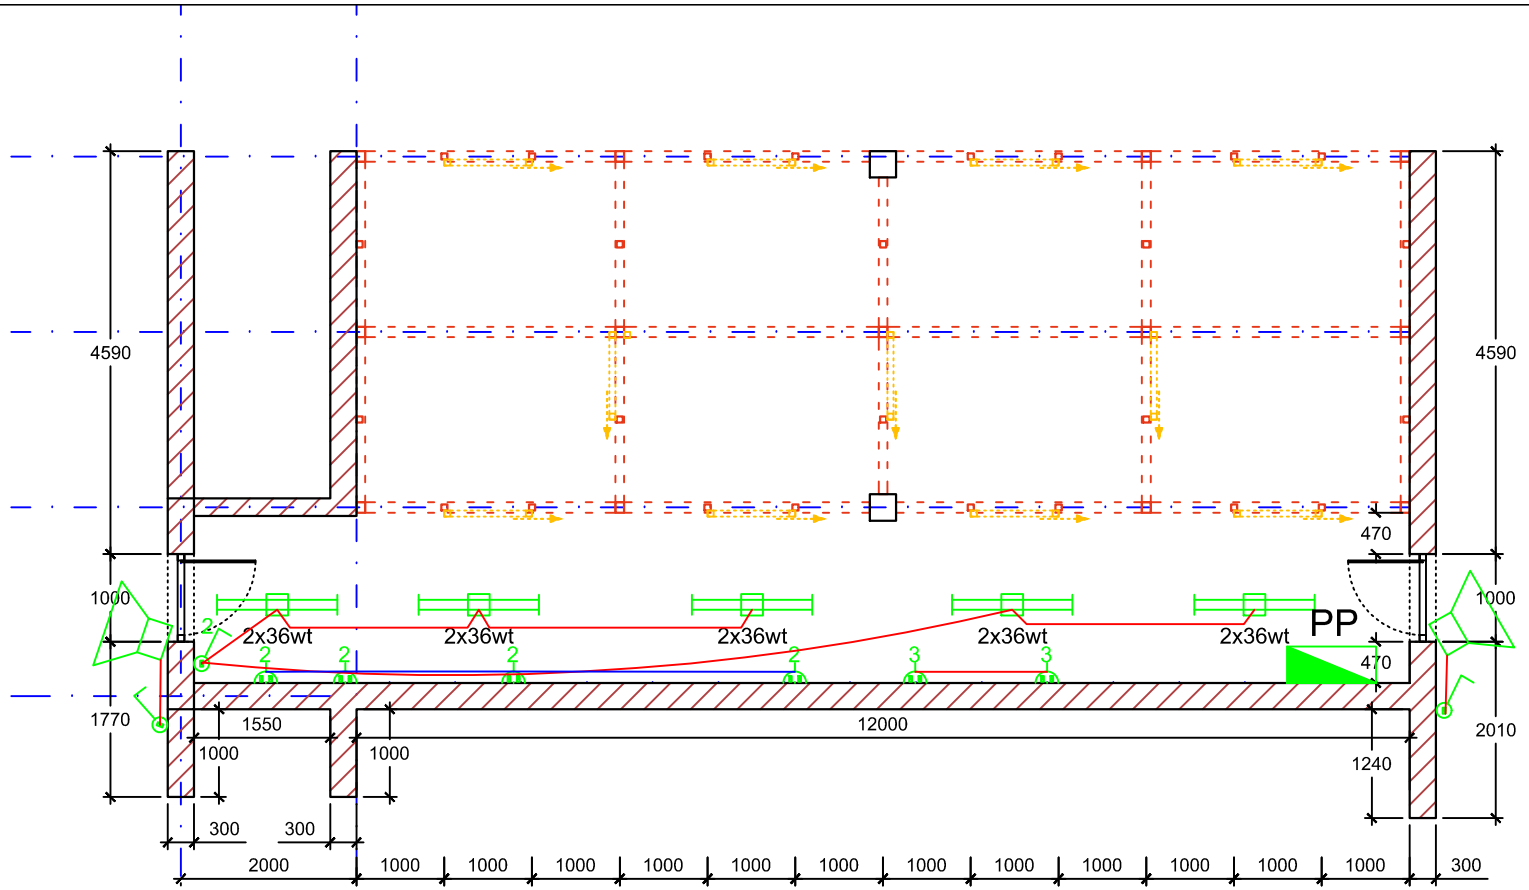

Չափ.մ.	Մաս.թ.	Թերթեր	Փաստ.	Ստորագր.	Ամսաթիվ	Պատվիրատու՝ Երևանի քաղաքապետարան /N ԵՔ-ԲՇՀԱՇՁԲ-16/1		
ՆԳՃ		Հ. Հովսեփյան				Երևանի կենդանաբանական այգու արջերի որջի ներքին էլեկտրականության կառուցում	էտապ	Թերթ	Թերթեր
Նախագծեց		Ա. Մարգարյան					ԳՇ	3	3
						արջերի որջի սխեմատիկ հատակագիծ	S	<<Սուֆետ>> ՍՊԸ	