


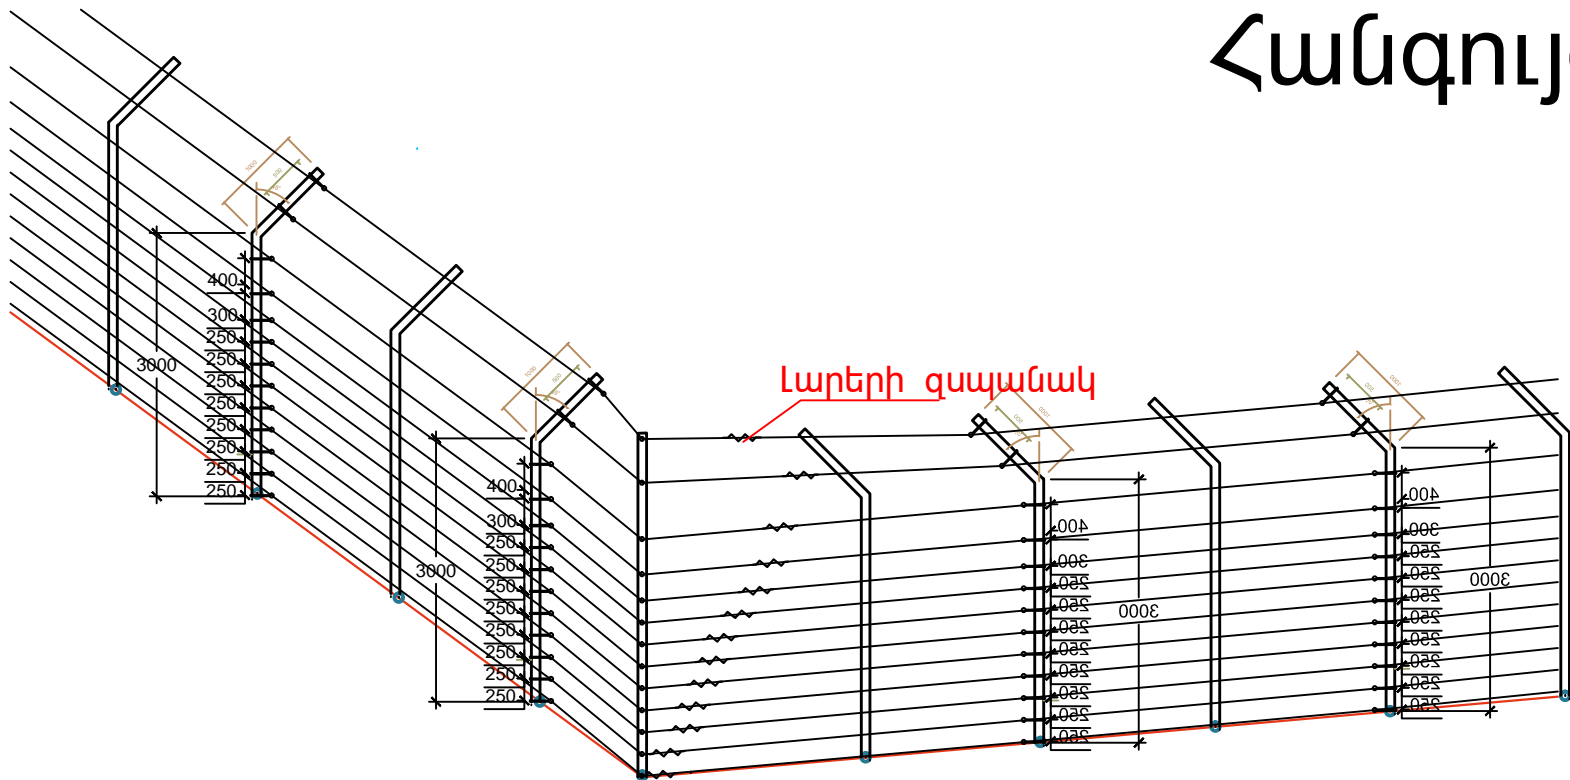


Հանգույց1



Չափ.մ.	Մաս.թ.	Թերթեր	Փաստ.	Ստորագր.	Ամսաթիվ	Պատվիրատու՝ Երևանի թաղաքապետարան /N ԵԲ-ԲՀՆԱԵԶԲ-16/1			
ՆԱԳ		Հ. Հովսեփյան			Երևանի կենտրոնականում ապուր աղբերի եւ գալերի աշատաւանակի էլ. հովիւի էլեկտրականութան կառուցում	Էտապ	Թերթ	Թերթեր	
Նախագծեց		Ա. Մարգարյան				ԳԸ	5	5	
					Հանգույց 1		<<Սու.Փետ>> ՄԴԸ		