


ԹԻՎ 181 ԴՊՐՈՑԻ ՏԱՐԱԾՔԻ ՀԱՏԱԿԱԳԻԾ Մ 1:500  
/ԶԱՓԱԳՐՈՒԹՅՈՒՆ/

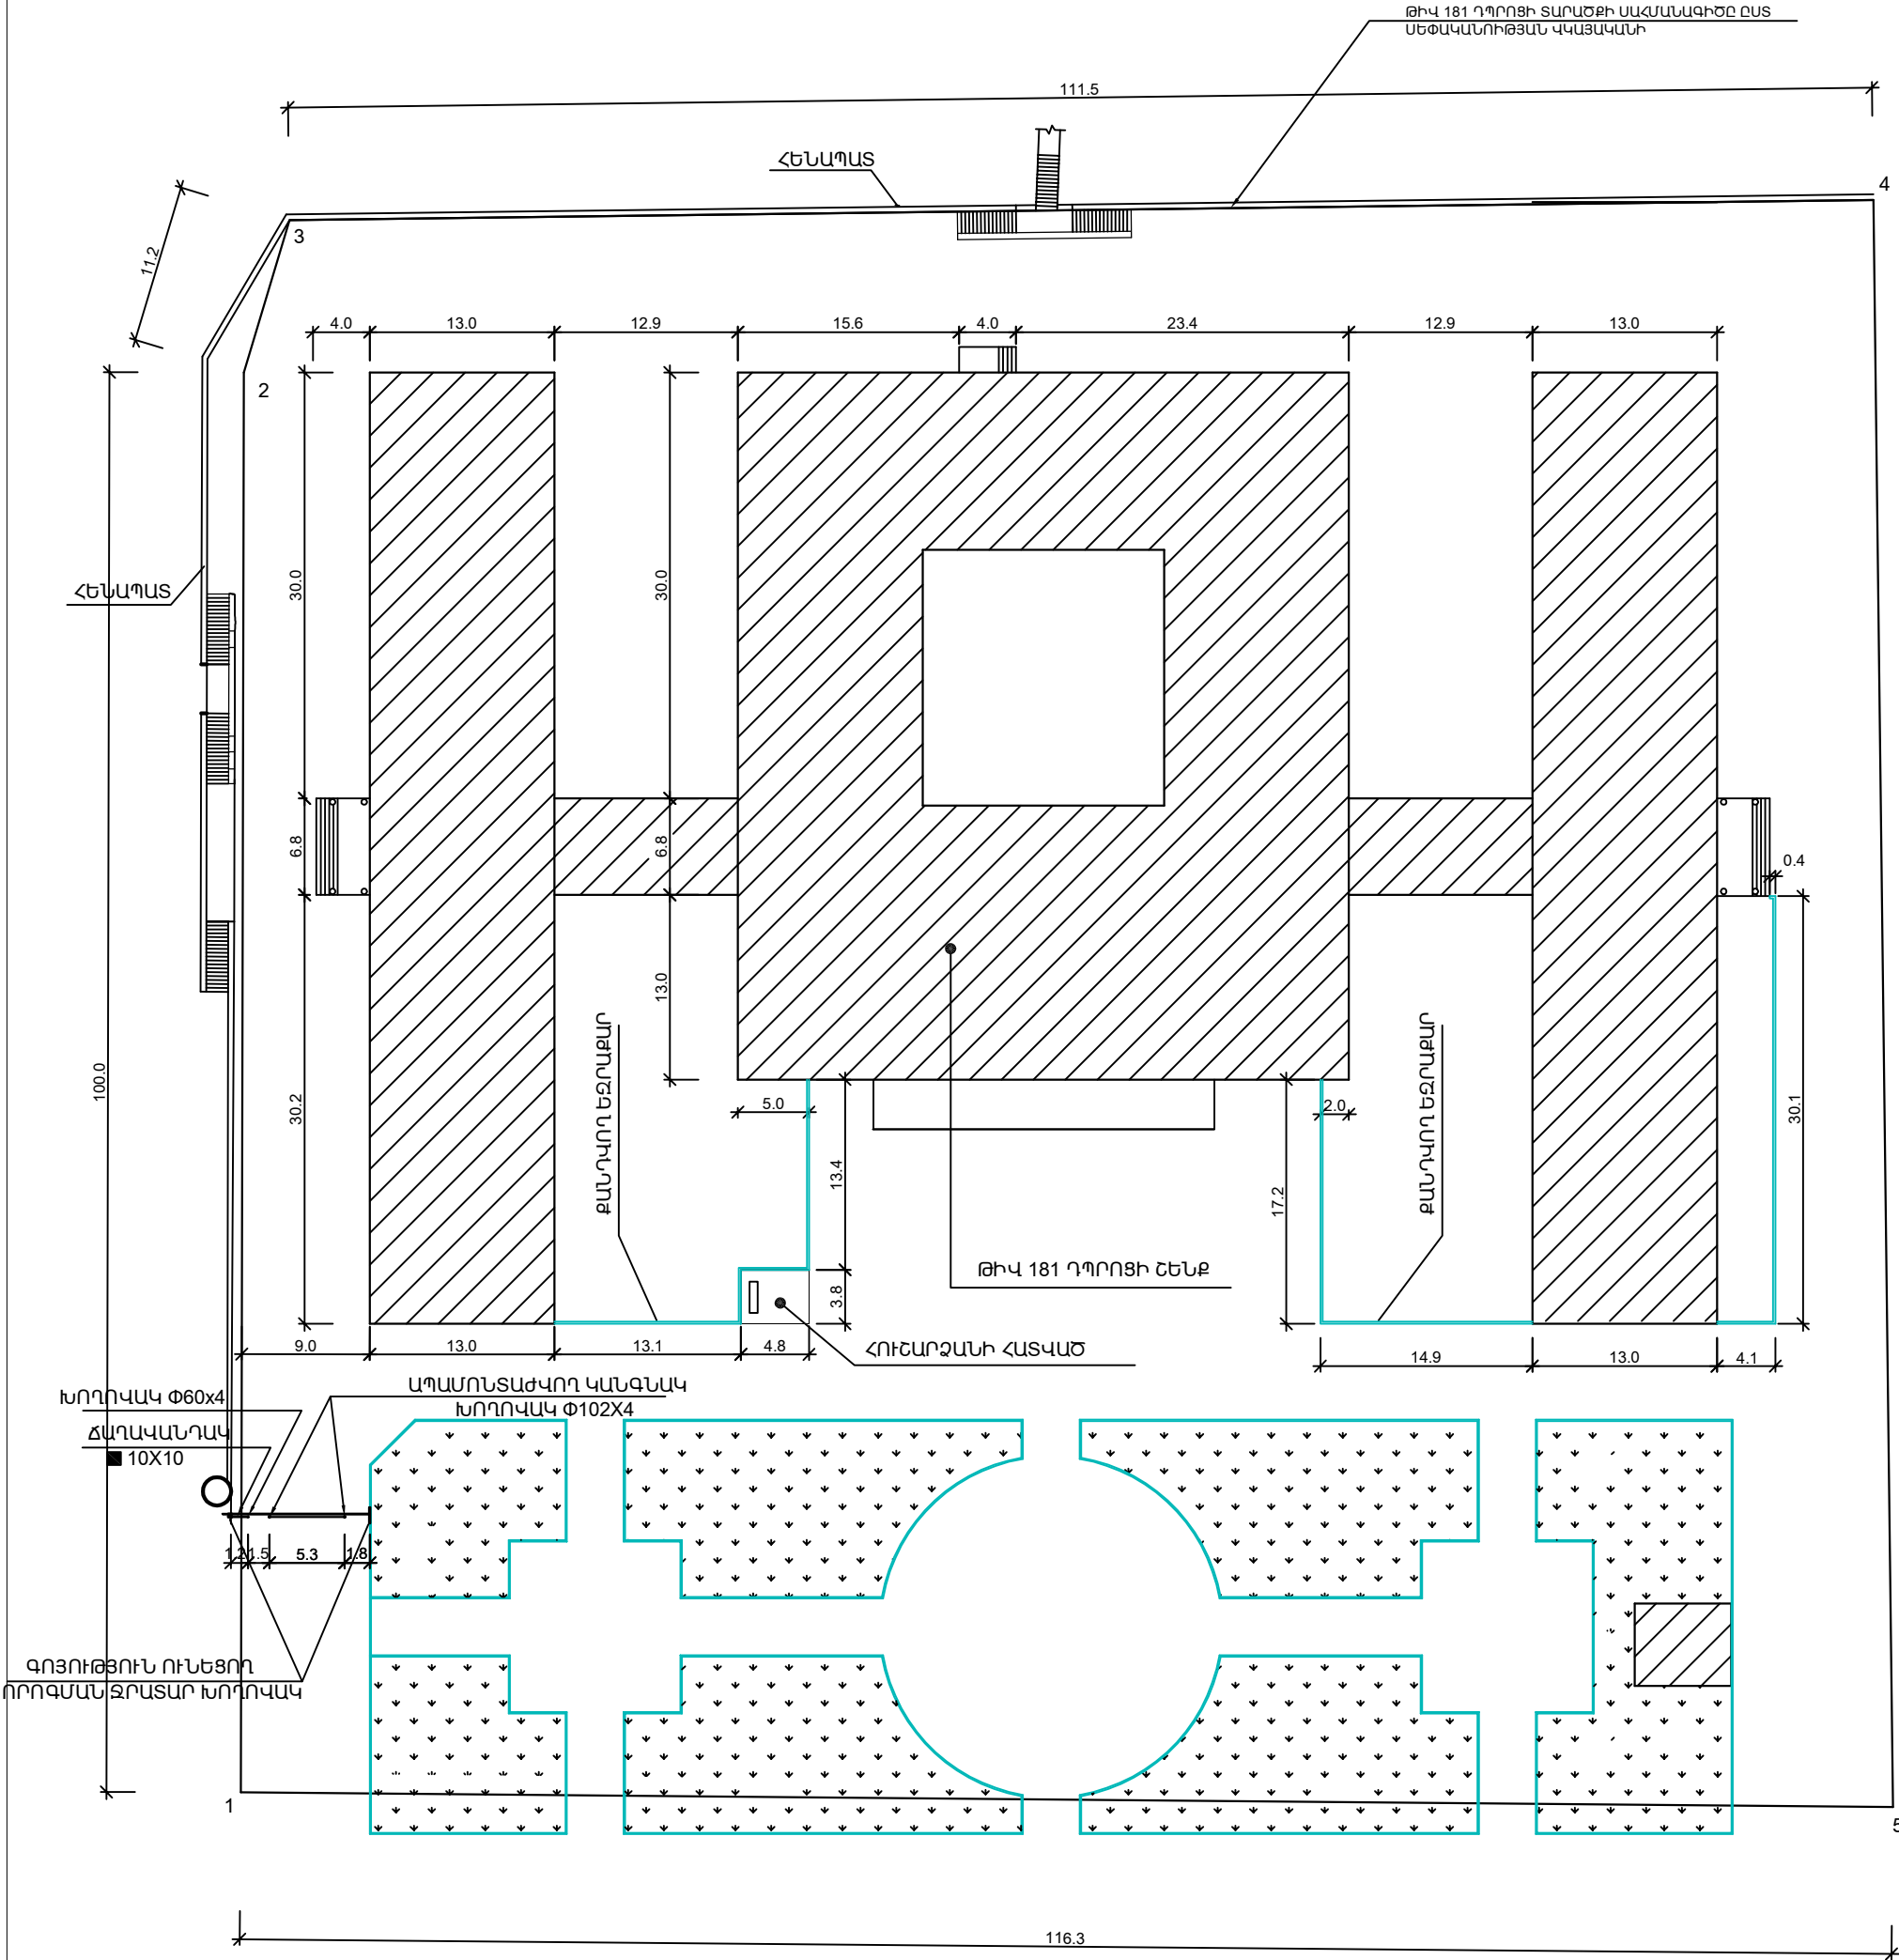

ՔԱՆԴԱԿԱՆ ԾԱՎԱՆԱԾՐ

ԽՈՐՈՎԱԿԱՆ ՓՈԼՈՒՄ,  $L_{ընդ}=2,0մ$  - 19,3կգ  
ԽՈՐՈՎԱԿԱՆ ՓՈԼՈՒՄ,  $L=1,0մ$  - 5,5կգ  
ԿԱՎԱՐԱՏ 10X10,  $L_{ընդ}=4,4մ$  - 3,5կգ  
ԱՐԵՏՈՆԵ ՇԵՐՏԻ ՔԱՆԴԱԿԱՆ ՏՄԱՆ ՀԱՏՈՒԹՅԱՆՔ, 0,6մ ԼԱՅՆՔՈՎ - 55.2 մ  
ՀՈՐԻ ՔԱՆԴԱԿԱՆ - 26.5  $մ^3$   
ՀԵՏԻՑՔ - 5.7  $մ^3$

ՆԳՃ	Ո. ԱՐԶՈՒՄԱՆՅԱՆ		Մալաթիա-Սեբաստիա վարչական շրջան Ա. Բաբաջանյան փողոց N 4 Շենք N 181 հիմնական դպրոց ՊՈԱԿ-ի պարտադիր կառուցում	ՓՈԽԼ	ԹԵՐԹ	ԹԵՐԹԵՐ
				ԾՇ	3	13
ՆԱԽԱԳԾԵՑ	Ո. ԱՐԶՈՒՄԱՆՅԱՆ		ԹԻՎ 181 ԴՊՐՈՑԻ ՏԱՐԱԾՔԻ ՀԱՏԱԿԱԳԻԾ Մ 1:500 /ԶԱՓԱԳՐՈՒԹՅՈՒՆ/	<< ԱՐԽԻ ԷՎՐԻԿԱ >> ՍՊԸ լիցենզիա № 13687		