
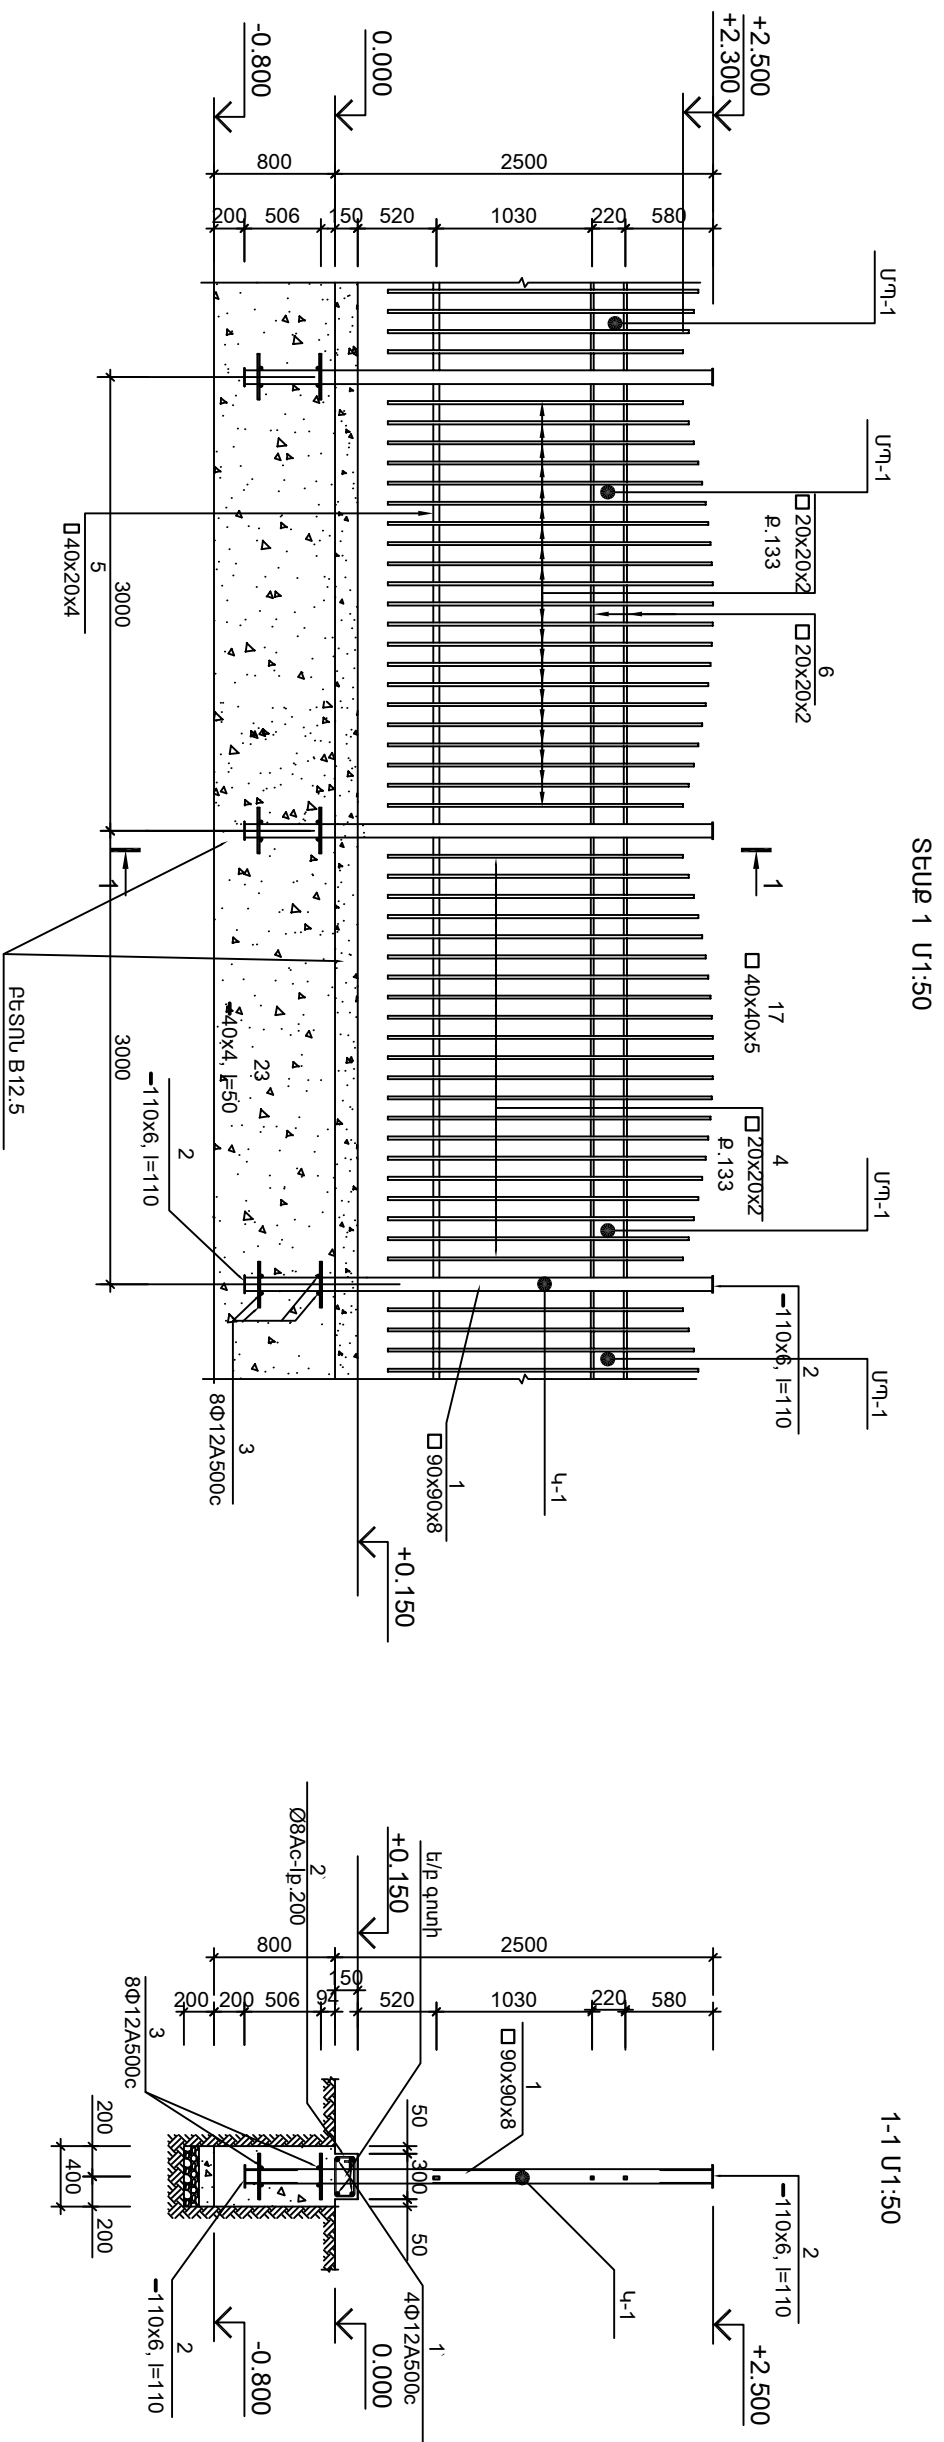


ՅԱՆԿԱԾՈՒՄԻ ԴՐՎԱԾ 1-ի ՄՈՆԻՏԱՎՈՅԻՆ ՍԻՏԵՄԱՆ Մ1:100

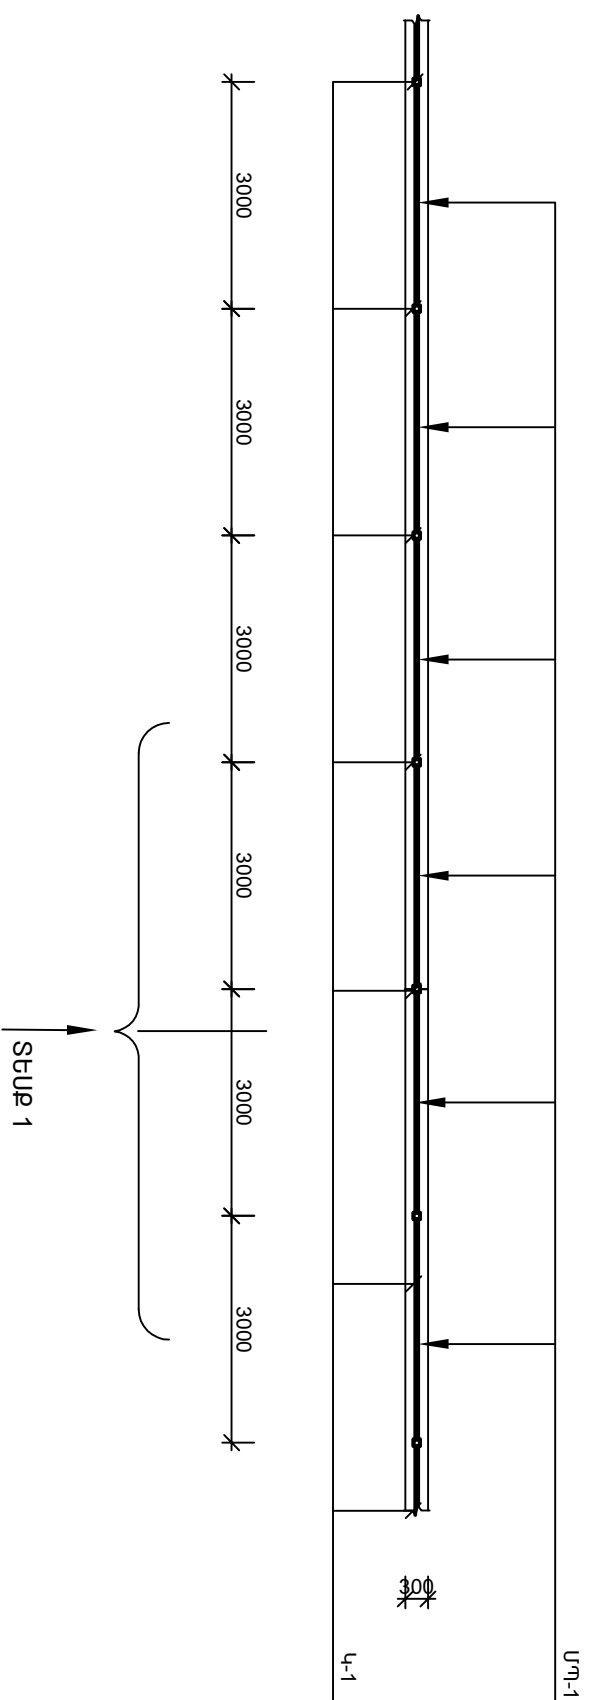

- [illegible]

			ՄԱԼԱԿԱՆ-ՍԵՐՎԱՏՈՒԿԱ Վարչական շրջան Ա. Բաբաջանյան փողոց N 4 Հենք N 181 հիմնական դպրոց ՊՈԱԿ-ի պատասխի կառուցում	ՓՈՒԼ	ԹԵՐԹ	ԹԵՐԹԵՐ
ՆԳՏ	Ռ. ԱՐԶՈՒՄԱՆՅԱՆ			ԾՀ	7	13
ՆԱԽԱԳԾԵՑ	Ռ. ԱՐԶՈՒՄԱՆՅԱՆ			<< ԱՐԻԻՐ ԷՎՐԻԿԱ >> ՄԴԸ լիցենզիա № 13687		