


ԳԼԽԱՎՈՐ ՀԱՏԱԿԱԳԻԾ ՈՌՈԳՄԱՆ ՑԱՆՑՈՎ Մ 1:500

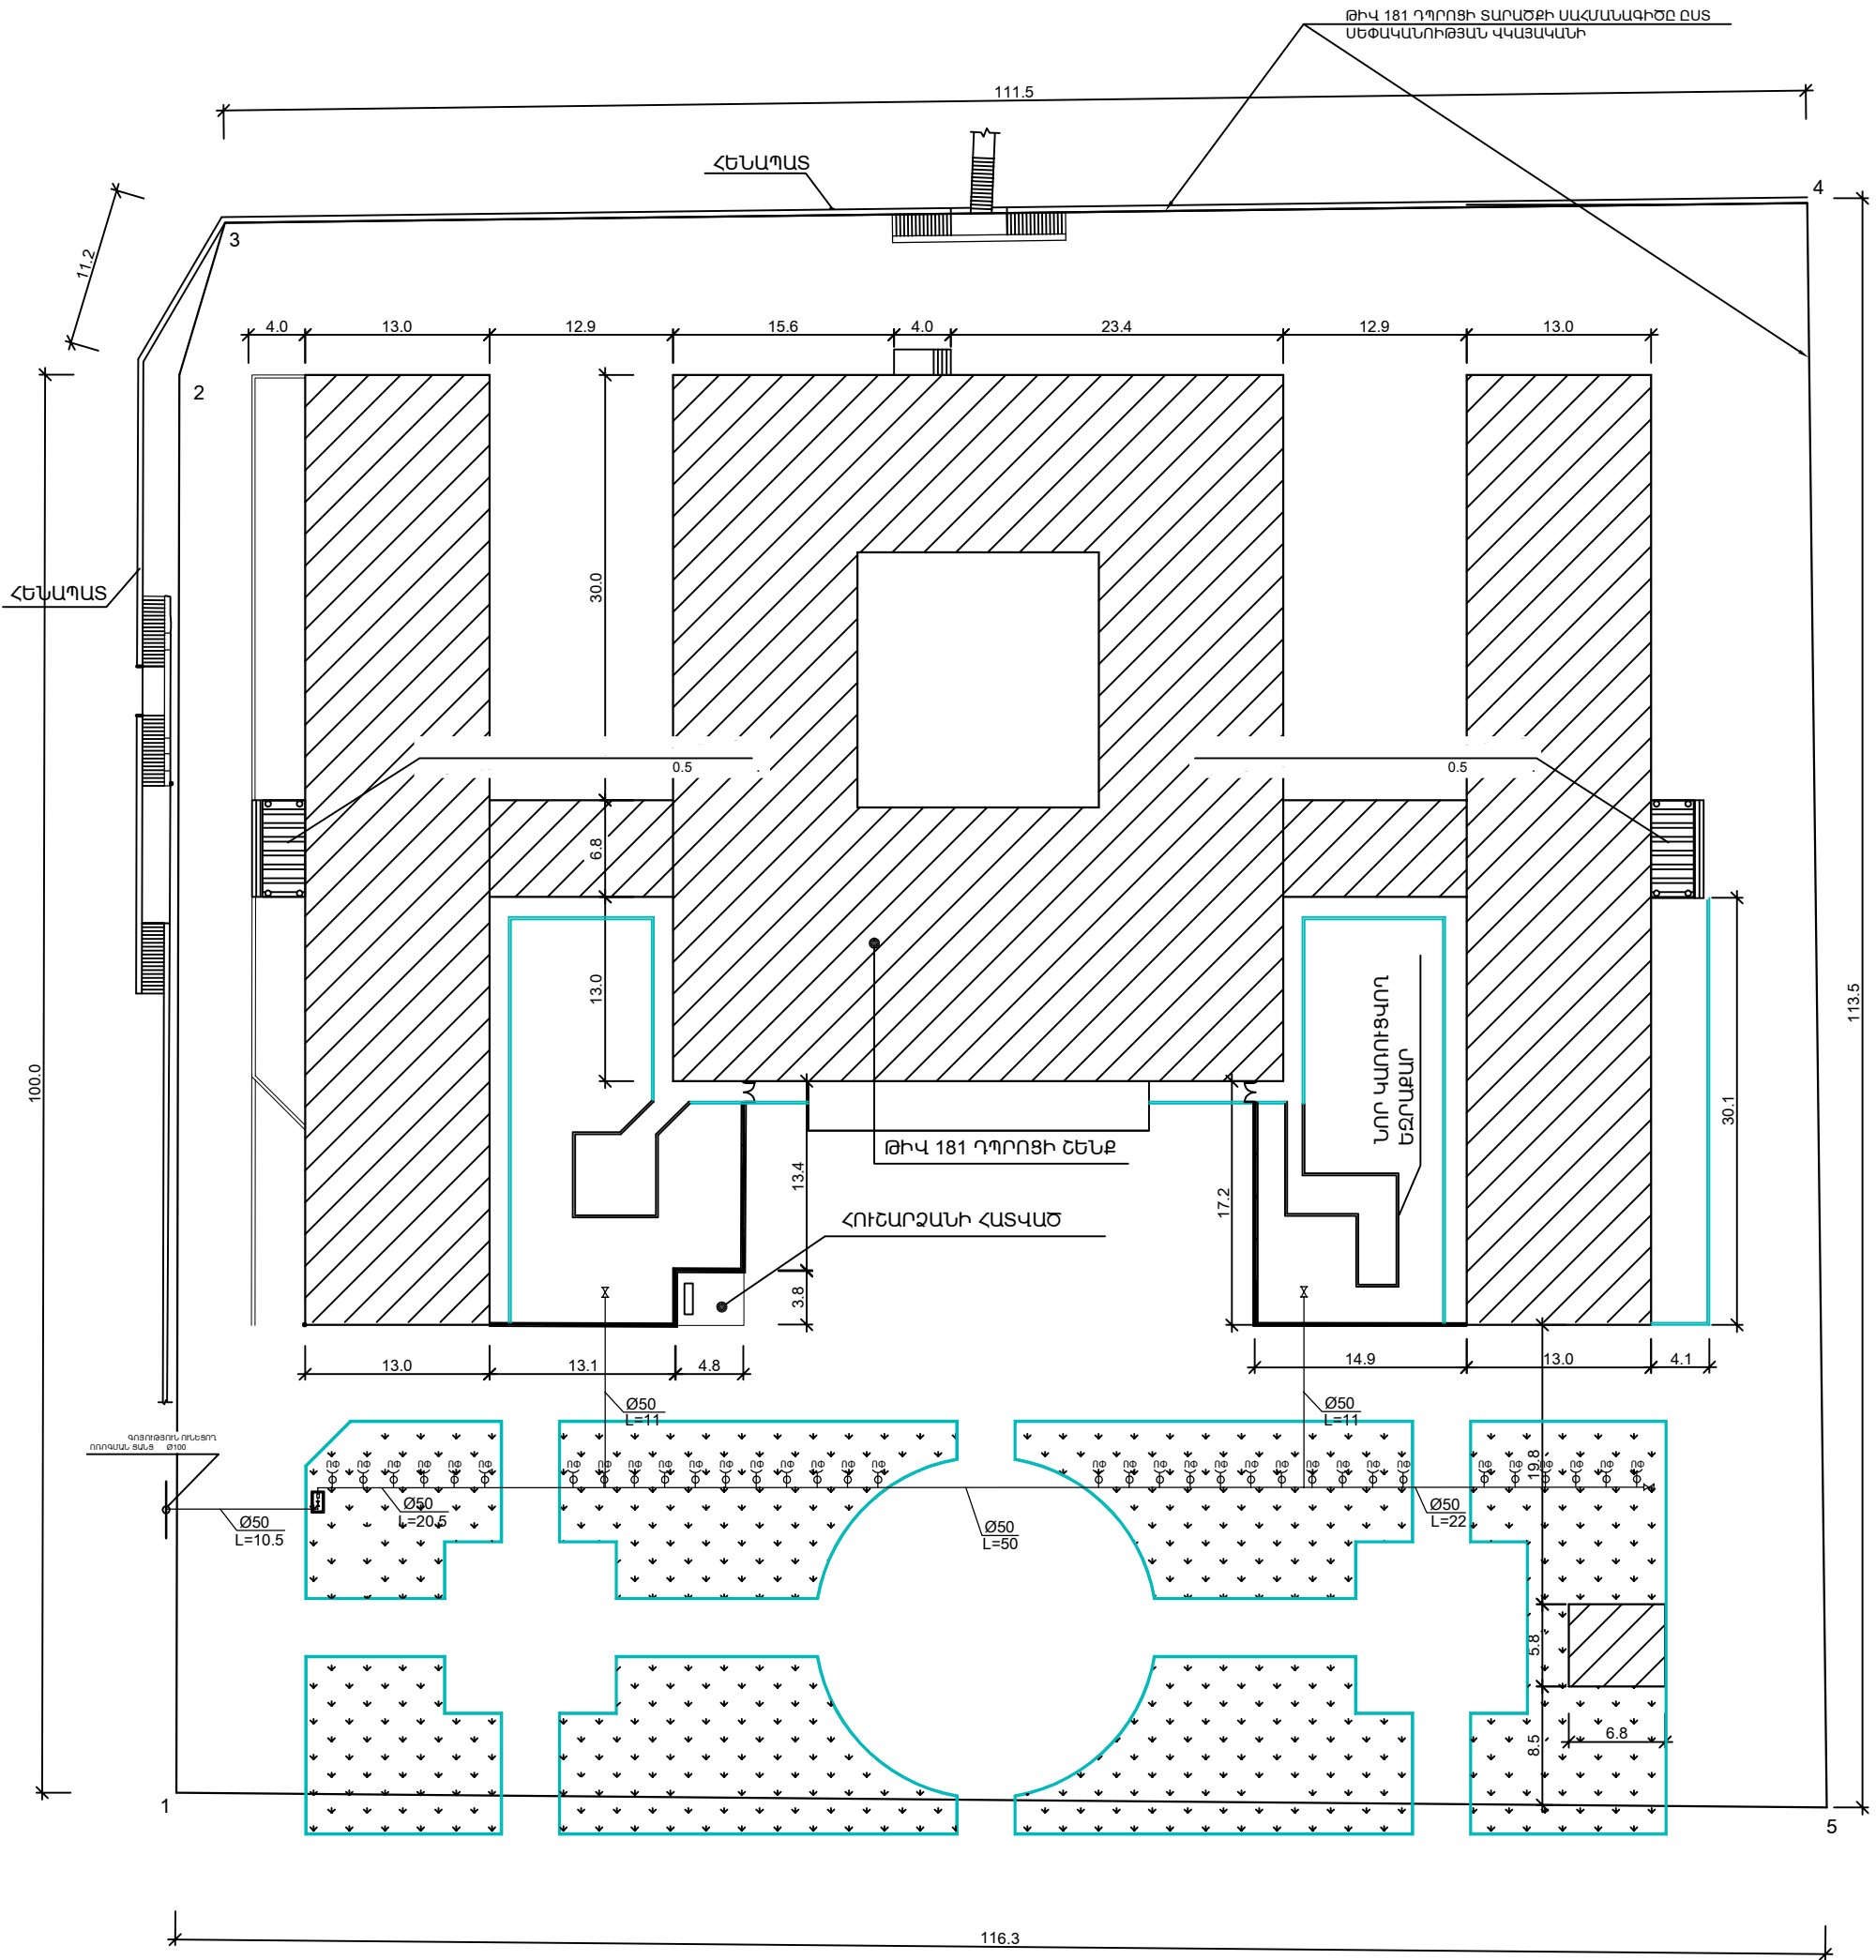

ՆԳՃ	Ռ. ԱՐԶՈՒՄԱՆՅԱՆ		Մալաթիա-Սեբաստիա վարչական շրջան Ա. Բաբաջանյանի փողոց N 4 շենք N 181 հիմնական դպրոց ՊՈԱԿ-ի պարսպի կառուցում	ՓՈՒԼ	ԹԵՐԹ	ԹԵՐԹԵՐ
				ՃՀ	12	13
ՆԱԽԱԳԾԵՑ	Ռ. ՄՈՒՐԱԴՅԱՆ		ԳԼԽԱՎՈՐ ՀԱՏԱԿԱԳԻԾ ՈՌՈԳՄԱՆ ՑԱՆՑՈՎ Մ 1:500	« ԱՐԽԻ ԷՎՐԻԿԱ » ՍՊԸ Լիցենզիա № 13687		