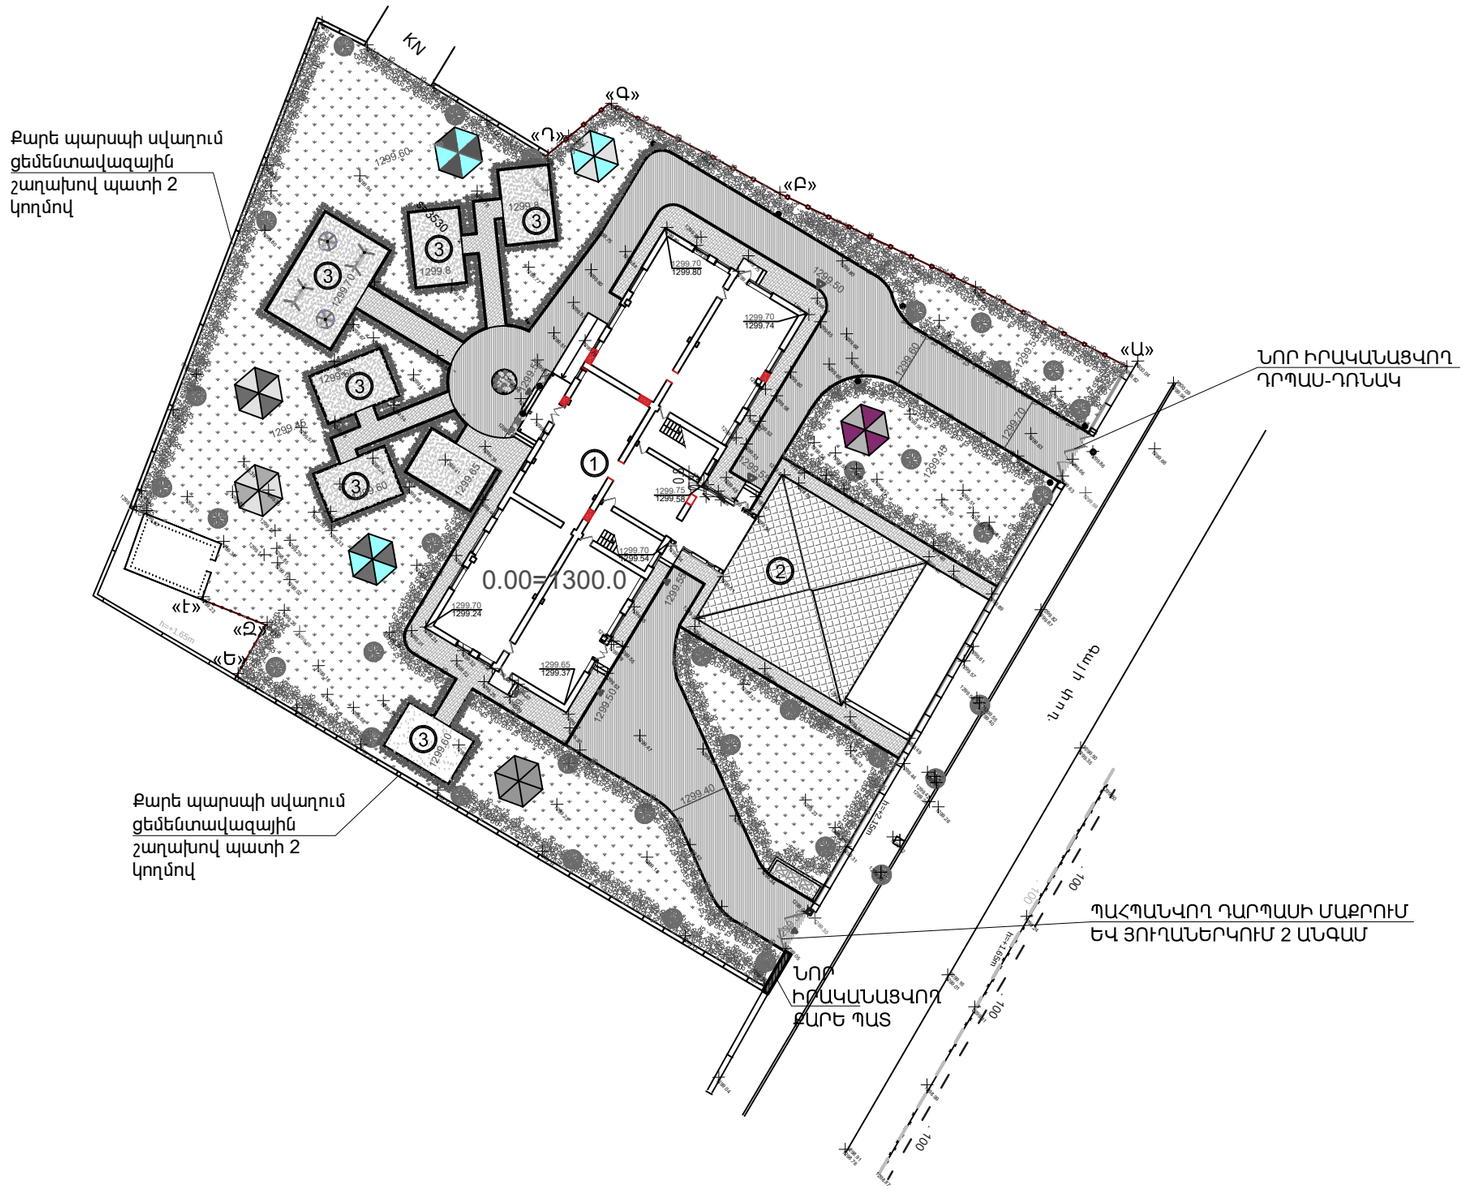

□□□□□□□□□□□ □□□□□□□

- ԲՐԵԿՉԱ ԾԱԾԿՈՒՅԹ՝ ՇԵՆՔԻ ՇՈՒՐՋ ՍԱԼԿԱԾՔԸ, ԴԵՊԻ ԽԱՂԱՀՐԱՊԱՐԱԿ ՏԱՆՈՂ ՃԱՆԱՊԱՐՀԸ
- Ա — ԱՍՖԱԼՏԻ ՇԵՐՏԱՆԻԻ ՊԵՄՁԱՅԻՑ
- ԱՎԱԶԻ ԼԻՑՔ՝ ԽԱՂԱՀՐԱՊԱՐԱԿՆԵՐՈՒՄ
- ՍԻԶԱՄԱՐԳ
- ԲԵՏՈՆԵ ԵԶՐԱՔԱՐ
- ԲԱԶԱԼՏԵ ԵԶՐԱՔՐԵՐ
- ՑԱՆԿԱՊԱՏ
- ԴԱՐՊԱՍ-ԴՌՆԱԿ
- ԹՓԵՐ
- ԾԱՌԵՐ
- ԱՂԲԱՐԿՂ
- ԱՐՏԱՔԻՆ ԼՈՒՍԱՎՈՐՈՒԹՅԱՆ ՀԵՆԱՍՅՈՒՆ
- ՄԱՆԿԱԿԱՆ ՏԱՂԱՎԱՐ

□□□□□□□□□□□□

①

② ԿԱՐԻ ԱՐՏԱԴՐԱՄԱՍԻ ՇԵՆՔ

③ ԽԱՂԱՀՐԱՊԱՐԱԿ

ԾՐԱԳՐԻ ԱՌԱՋԱԴՐԱՆՔ՝ TAN-07				ԹԱԼԻՆԻ ԹԻՎ 3 ՄԱՆԿԱՊԱՐՏԵԶԻ ՎԵՐԱԿԱՌՈՒՑՈՒՄ			
				ԳԼԽԱՎՈՐ ՀԱՏԱԿԱԳԻԾ	ՓՈՒԼ	ԹԵՐԹ	ԹԵՐԹԵՐ
ՆԱԽԱԳԾ.	Տ. ԱՂԱՍԱՐՅԱՆ				ԱՆ	ԳՀ-3	4
ՆԱԽԱԳԾ.	Ժ. ՍԱՐԳՍՅԱՆ			ՈՒՂՂԱՁԻԳ ՀԱՏԱԿԱԳԻԾ, ՌԵԼԻԵՖԻ ԿԱԶՄԱԿԵՐՊՈՒՄ	INTER energia	ԻՆՏԵՐ էներգիա ՍՊԸ	
ՆԳՃ	Գ. ՀՈՎՀԱՆՆԻՍՅԱՆ						
ՊԱՇՏՈՆ	ԱԶԳԱՆՈՒՆ	ՍՏՈՐԱԳՐ.					