


ՇՐՋԱՆԱԿ - 2

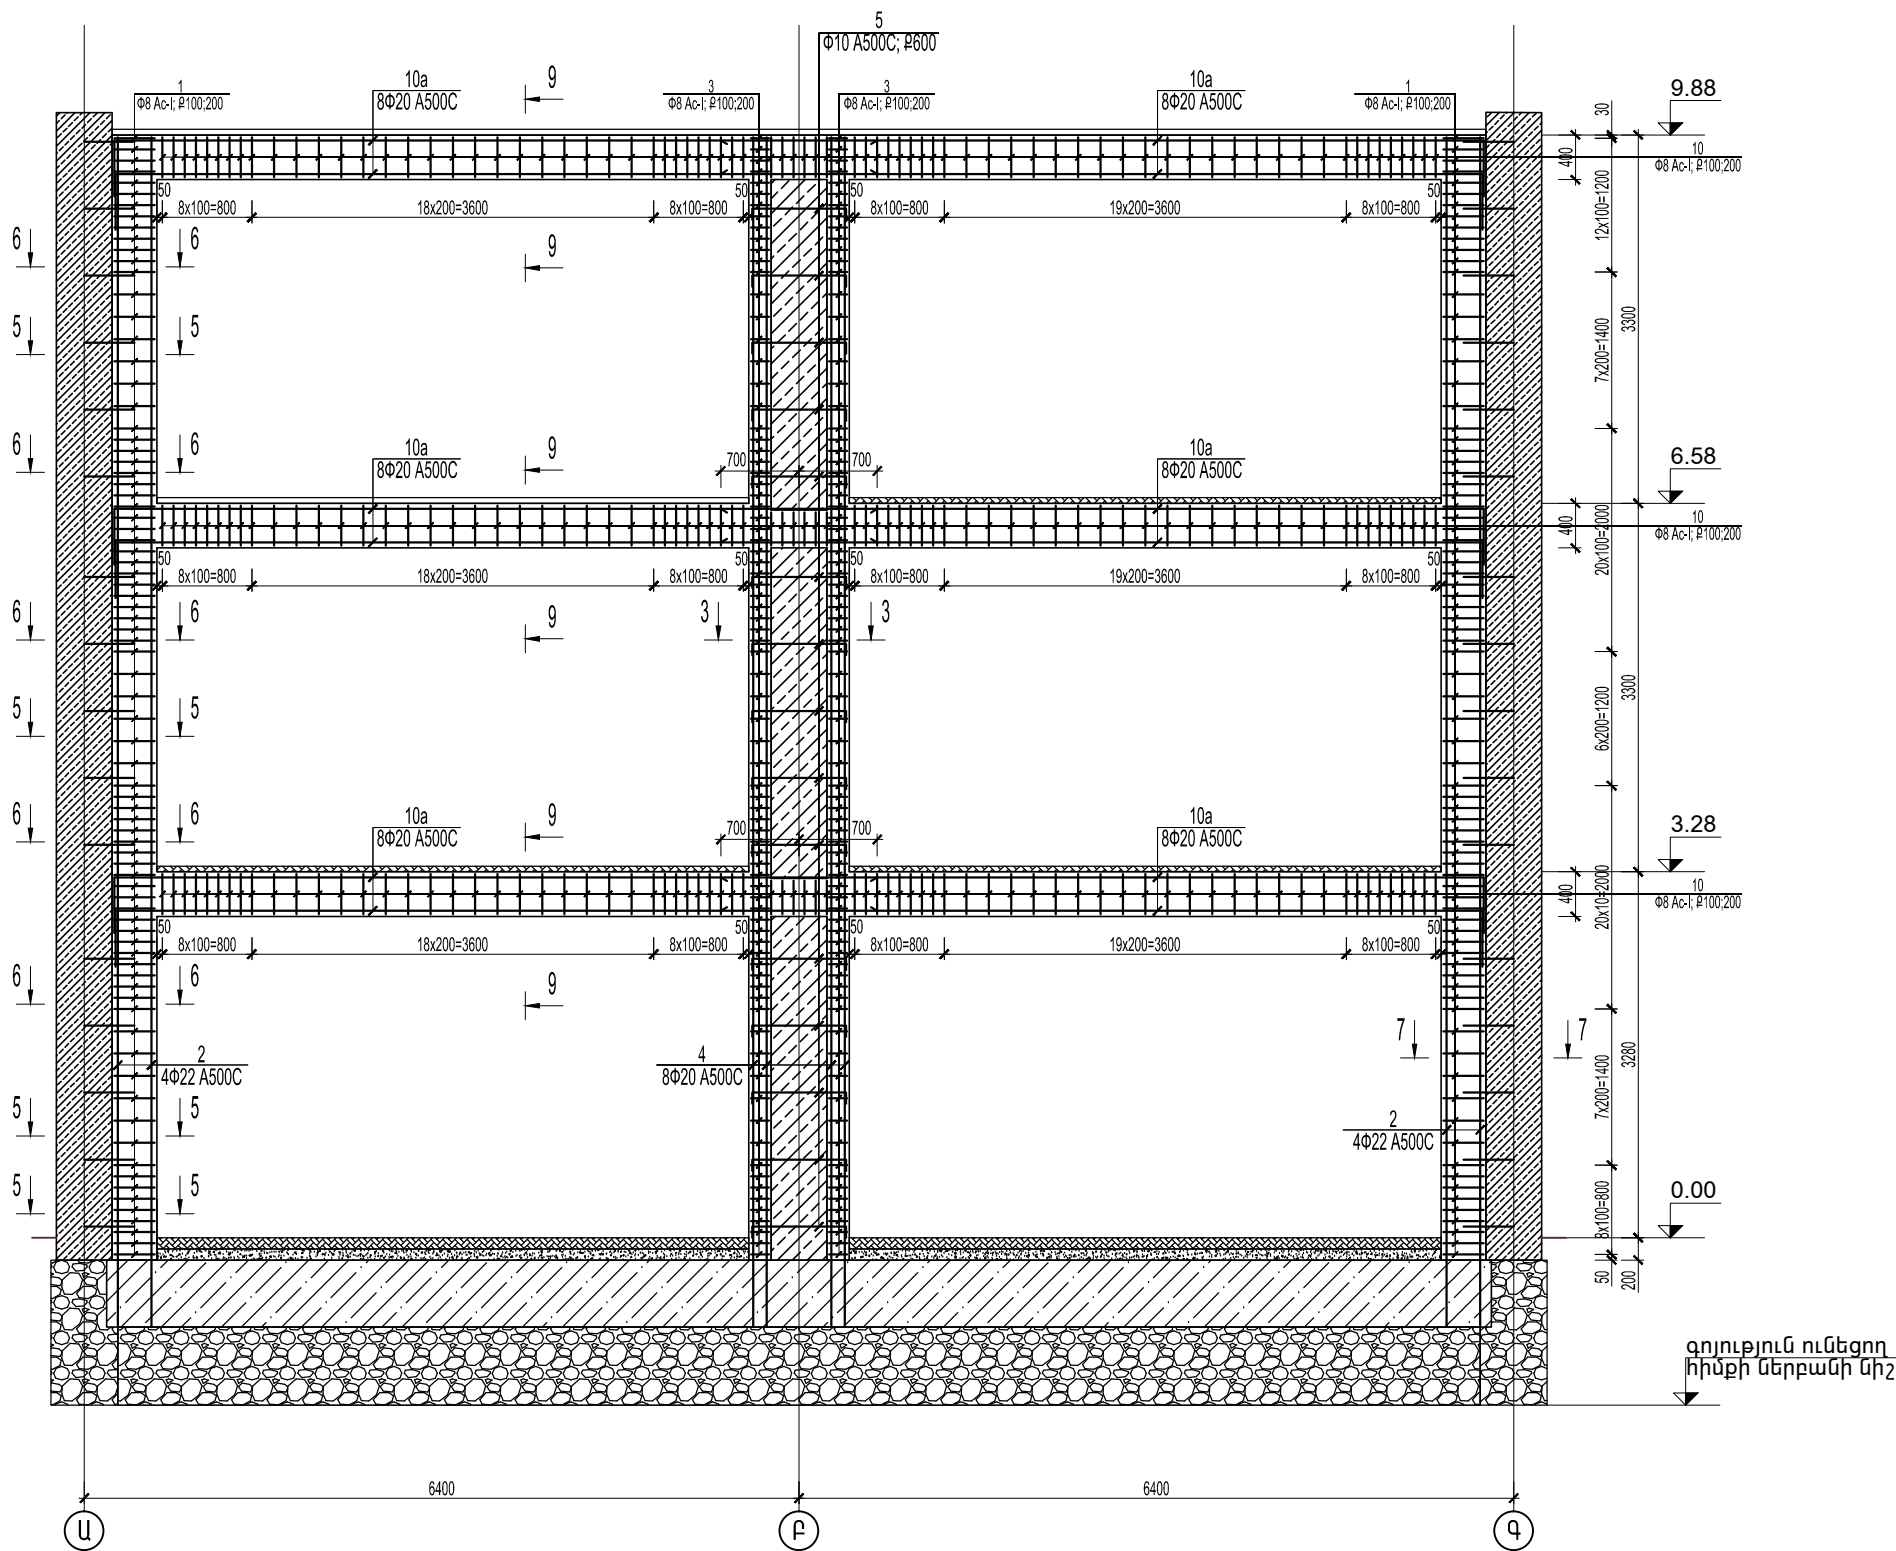

ԾՐԱԳՐԻ ԱՌԱՋԱՂԱՆՔ՝ TAN-07				ԹԱԼԻՆԻ ԹԻՎ 3 ՄԱՆԿԱՊԱՐՏԵԶԻ ԿԵՐԱԿԱՌՈՒՑՈՒՄ		
				ԿՈՆՍՏՐՈՒԿՏՈՐԱԿԱՆ ՄԱՍ	ՓՈՒԼ	ԹԵՐԹ
					ԱՆ	Կ-11
ՆԱԽԱԳԾ.	S. ԳԱՐՐԻԵԼՅԱՆ			ՇՐՋԱՆԱԿ - 2		ԻՆՏԵՐ ԷՆԵՐԳԻԱ ՍՊԸ
ՊԱՇՏՈՆ	ԱԶԳԱՆՈՒՆ	ՍՏՈՐԱԳՐ.				