
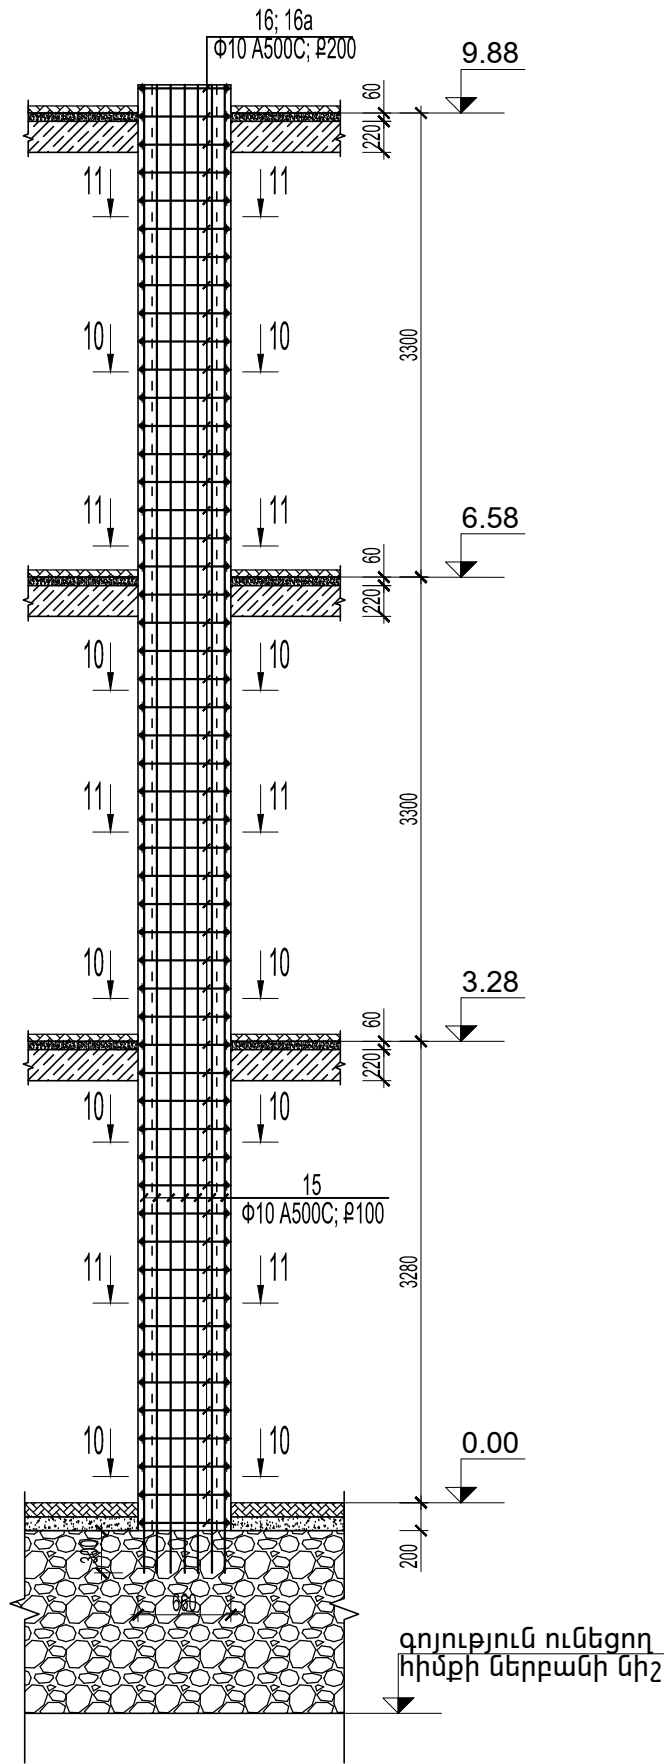



ՄԻԱԶՈՒՅԼ ՏԵՂԱՄԱՍ ՄՏ-1


 


ՄԻԱԶՈՒՅԼ ՏԵՂԱՄԱՍ ՄՏ-2

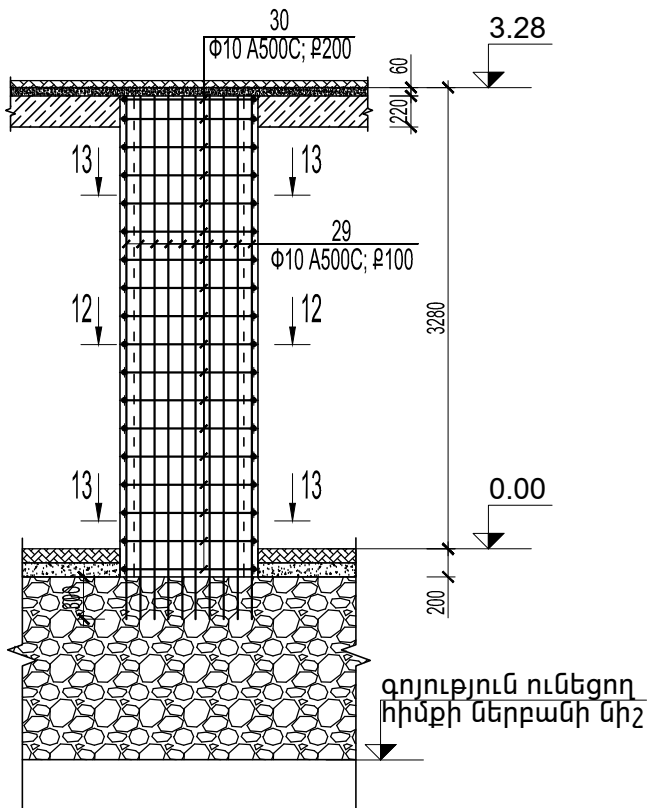

ՄԻԱԶՈՒՅԼ ՏԵՂԱՄԱՍ ՄՏ-3

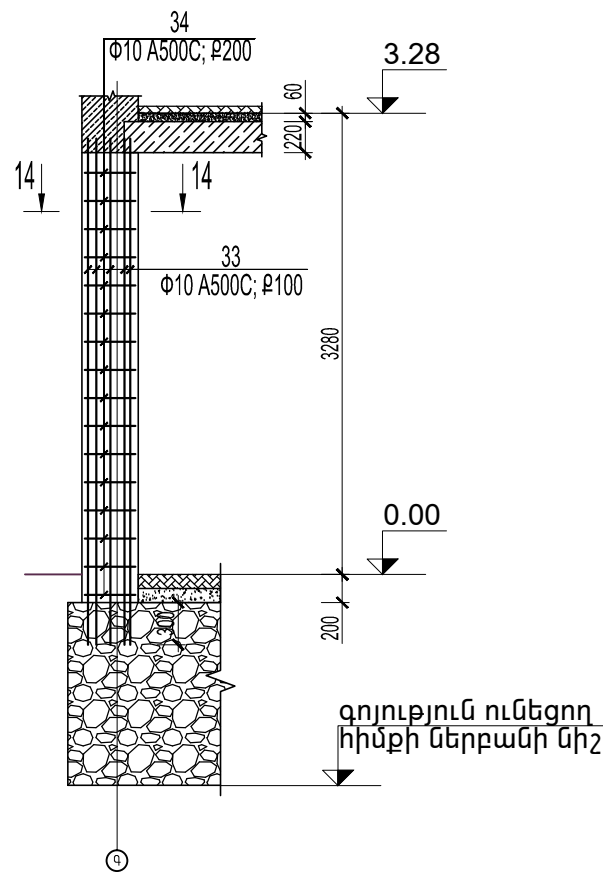

ԾՐԱԳՐԻ ԱՌԱՋԱՂՐԱՆՔ՝ TAN-07				ԹԱԼԻՆԻ ԹԻՎ 3 ՄԱՆԿԱՊԱՐՏԵԶԻ ՎԵՐԱԿԱՌՈՒՑՈՒՄ				
				ԿՈՆՍՏՐՈՒԿՏՈՐԱԿԱՆ ՄԱՍ	ՓՈՒԼ	ԹԵՐԹ	ԹԵՐԹԵՐ	
					ԱՆ	Կ-13	44	
ՆԱԽԱԳԾ.	Տ. ԳԱՐԻԵԼՅԱՆ			ՄԻԱԶՈՒՅԼ ՏԵՂԱՄԱՍ ՄՏ-1; ՄՏ-2; ՄՏ-3		<div>ԻՆՏԵՐ</div> <div>ԷՆԵՐԳԻԱ</div> <div>ՍՊԸ</div>		
ՊԱՇՏՈՆ	ԱԶԳԱՆՈՒՆ	ՍՏՈՐԱԳՐ.						