


ՄԵԾԱՑՎՈՂ ԵՎ ՆՈՐ ԲԱՑՎՈՂ ԲԱՑՎԱԾՔՆԵՐԻ ՄԱԿՆԻՇԱԿՈՐՄԱՆ ՍԽԵՄԱ 3.28 ՆԻՇՈՒՄ

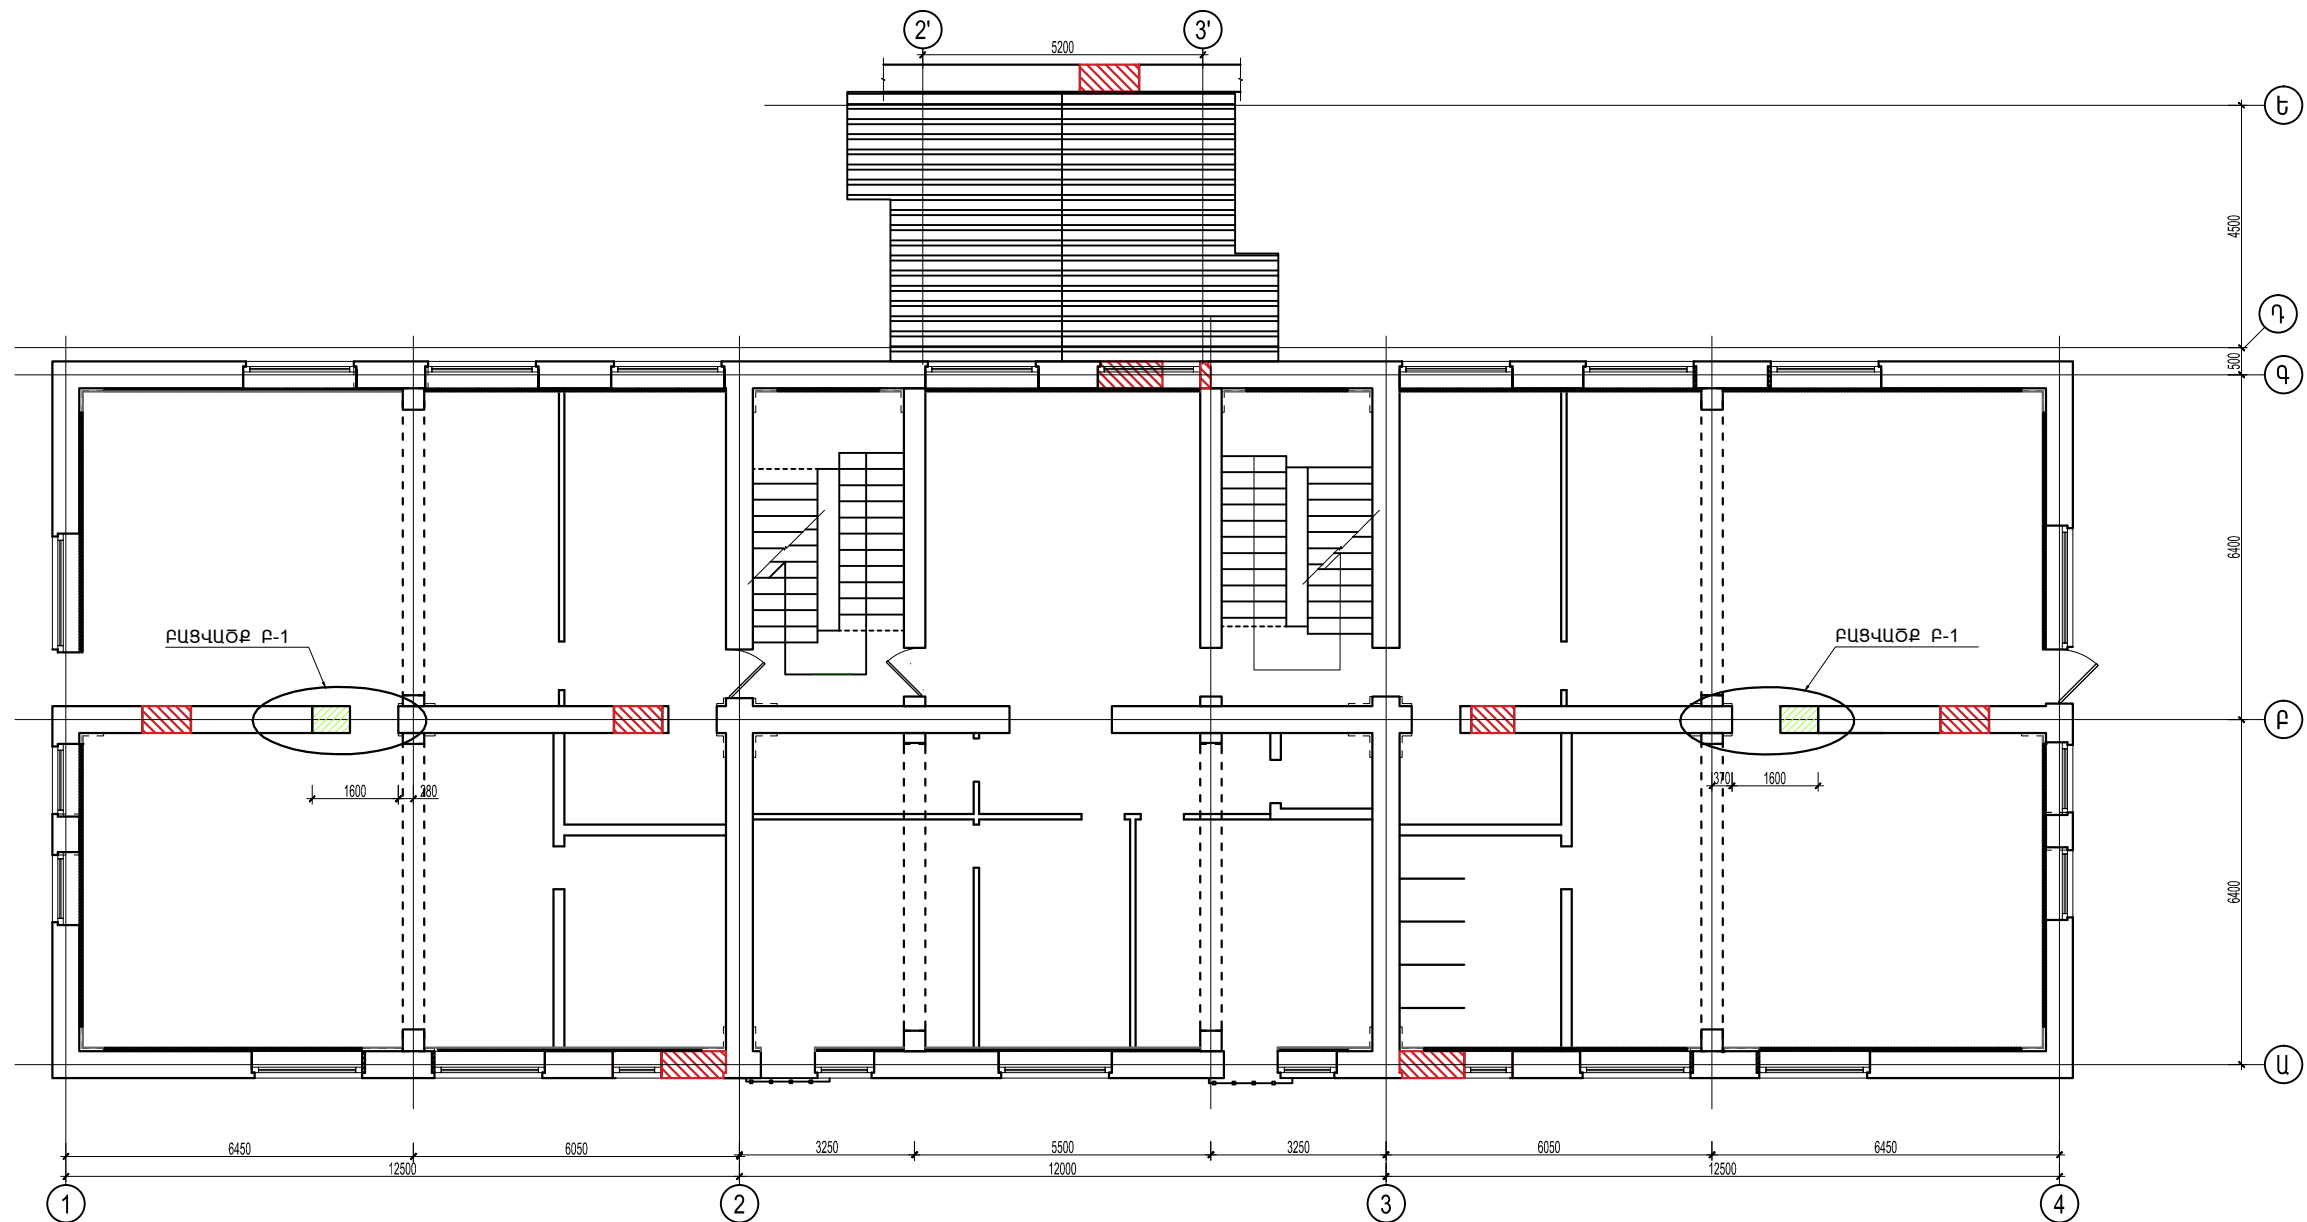

ԾԱՆՈԹՈՒԹՅՈՒՆ  
Տվյալ թերթը մատչելի է կ-23 - կ-34 թերթերի հետ համատեղ

ԾՐԱԳՐԻ ԱՌԱՋԱՂՐԱՆՔ՝ TAN-07				ԹԱԼԻՆԻ ԹԻՎ 3 ՄԱՆԿԱՊԱՐՏԵԶԻ ՎԵՐԱԿԱՌՈՒՑՈՒՄ		
				ԿՈՆՍՏՐՈՒԿՏՈՐԱԿԱՆ ՄԱՍ	ՓՈՒՆ ԱՆ	ԹԵՐԹ Կ-21
				ՄԵԾԱՑՎՈՂ ԵՎ ՆՈՐ ԲԱՑՎՈՂ ԲԱՑՎԱԾՔՆԵՐԻ ՄԱԿՆԻՇԱԿՈՐՄԱՆ ՍԽԵՄԱ 3.28 ՆԻՇՈՒՄ	ԹԵՐԹԵՐ 44	
ՆԱԽԱԳԾ.	Տ. ԳԱՐԻԻՆՅԱՆ					
ՊԼԱՆՈՒՄ	ԱԶԳԱՆՈՒՄ	ԱՏՈՐԱԳՐ.				