


ՄԵԾԱՑՎՈՂ ԵՎ ՆՈՐ ԲԱՑՎՈՂ ԲԱՑՎԱԾՔՆԵՐԻ ՄԱԿՆԻՇԱՎՈՐՄԱՆ ՄԽԵՄԱ 6.58 ՆԻՇՈՒՄ

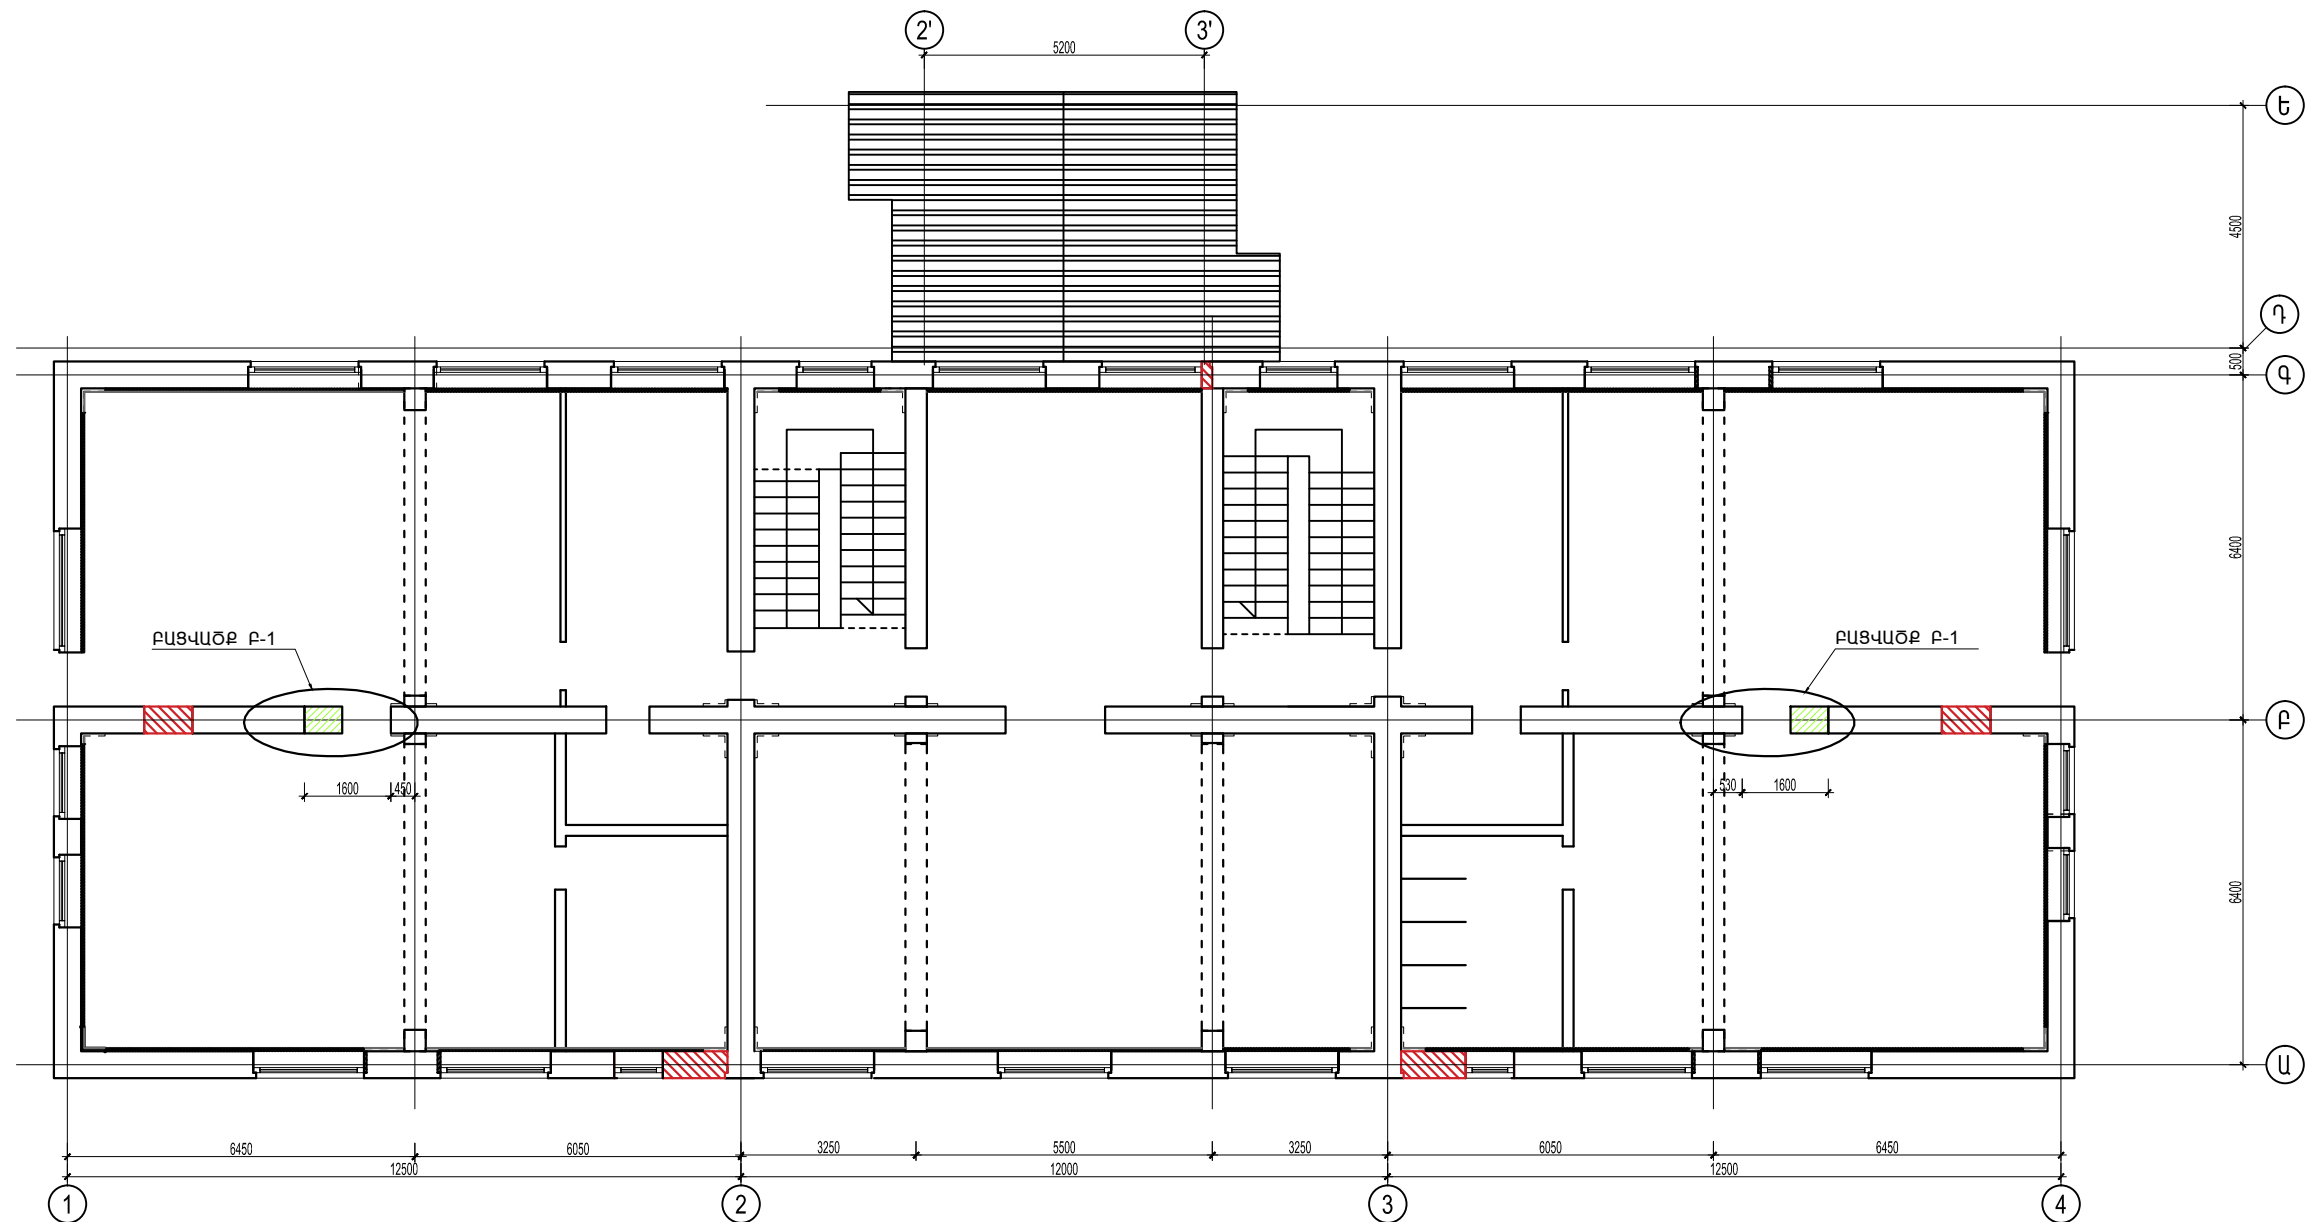

ԾԱՆՈԹՈՒԹՅՈՒՆ  
Տվյալ թերթը մատչելի է կ-23 - կ-34 թերթերի հետ համատեղ

ԾՐԱԳՐԻ ԱՌԱՋԱՂՈՐԱՆՔ՝ TAN-07				ԹԱԼԻՆԻ ԹԻՎ 3 ՄԱՆԿԱՊԱՐՏԵԶԻ ՎԵՐԱԿԱՌՈՒՑՈՒՄ		
				ԿՈՆՍՏՐՈՒԿՏՈՐԱԿԱՆ ՄԱՍ	ՓՈՒՆ ԱՆ	ԹԵՐԹ Կ-22
				ՄԵԾԱՑՎՈՂ ԵՎ ՆՈՐ ԲԱՑՎՈՂ ԲԱՑՎԱԾՔՆԵՐԻ ՄԱԿՆԻՇԱՎՈՐՄԱՆ ՄԽԵՄԱ 6.58 ՆԻՇՈՒՄ	ԹԵՐԹԵՐ 44	
ՆԱԽԱԳԾ.	Տ. ԳԱՐԻԻՆՅԱՆ					
ՊԱՇՏՈՆ	ԱԶԳԱՆՈՒՆ	ԱՏՈՐԱԳՐ.				