


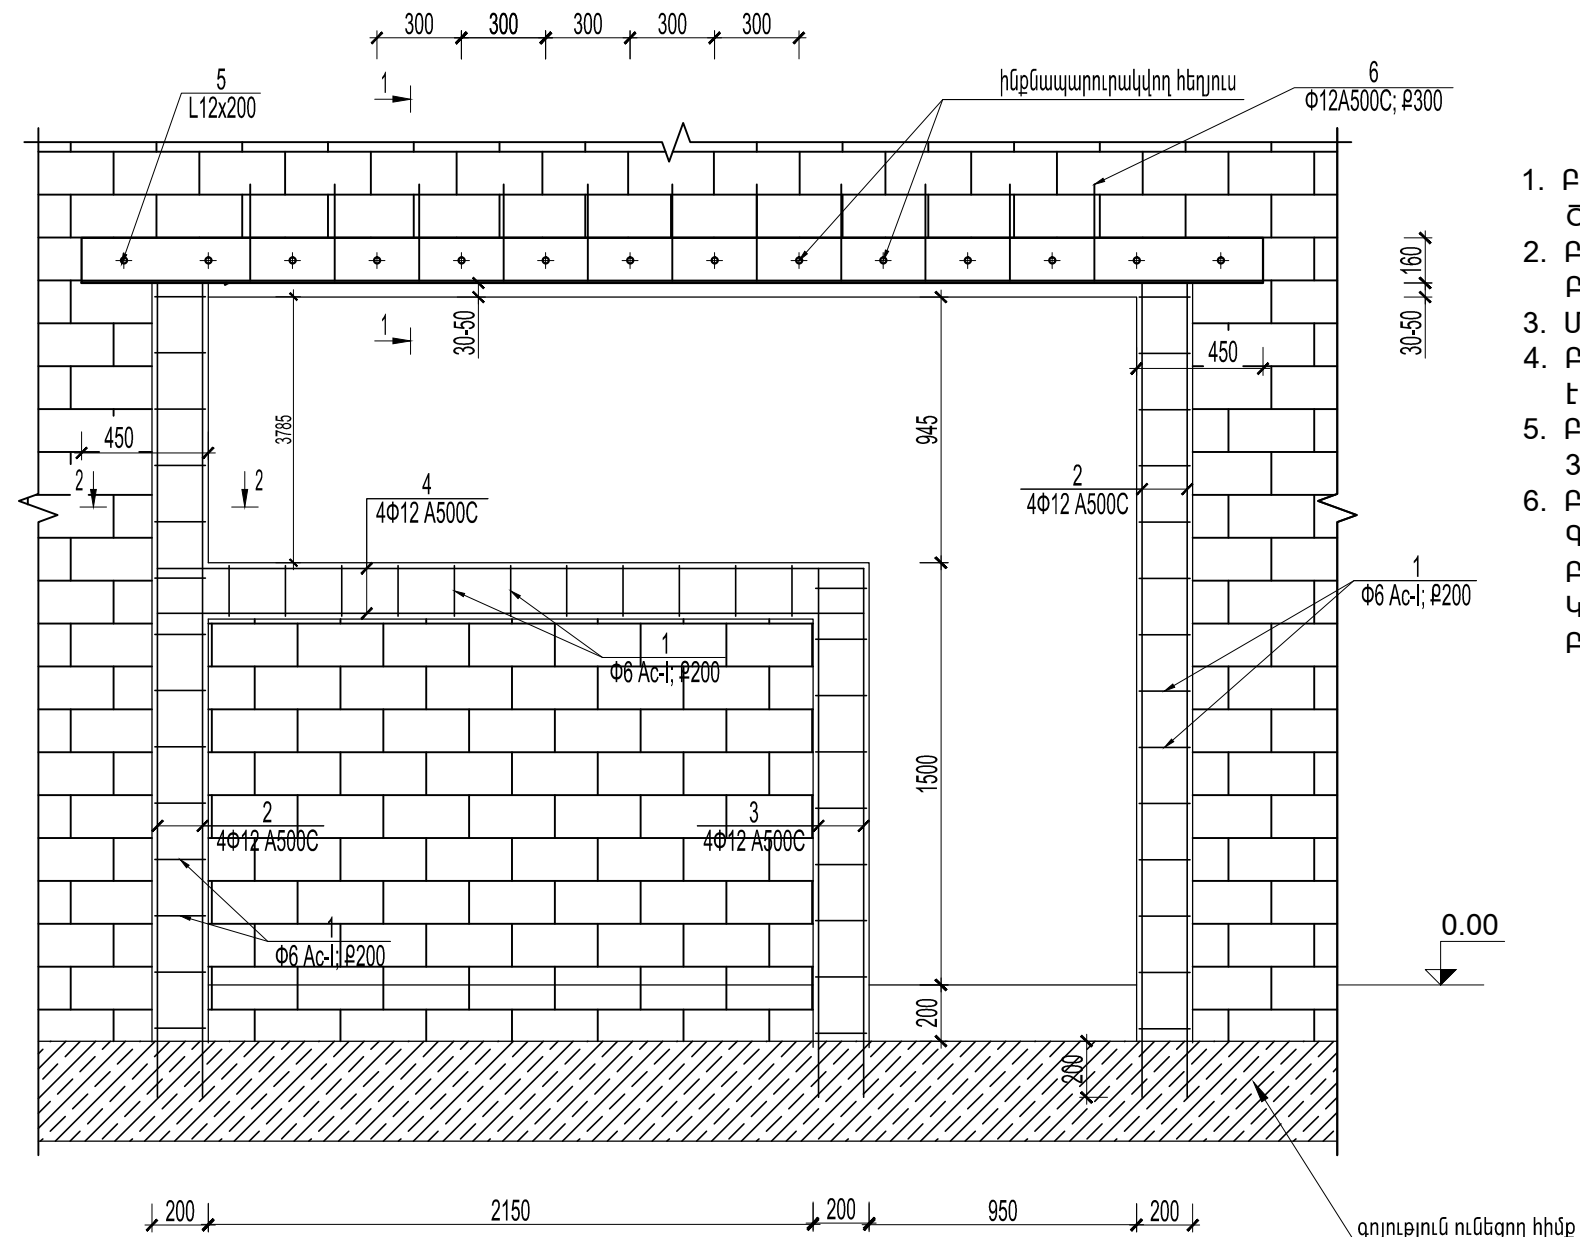


1 3US



ԲԱՑՎԱԾՔՆԵՐԻ ՈՒԺԵՂԱՑՄԱՆ ՀԱԶՈՐԴԱԿԱՆՈՒԹՅՈՒՆԸ

1. ԲԱՅՎԱԾՔՆԵՐԸ ՄԵԾԱՑՆԵԼՈՒՄ ԱՌԱՋ ԲԱՅՎԱԾՔԻՑ 60 սմ ՅԵՌՈՒ ՊԵՏՔ Է ԾԱԾԿԵՐԻ ՏԱԿ ՄՈՆՏԱԺԵԼ ԺԱՄԱՆԱԿԱՎՈՐ ՄԵՏԱՂԱԿԱՆ ՅԵՆԱՐԱՆՆԵՐ:
2. ԲԱՅՎԱԾՔՆԵՐԻ ԻՐԱԿԱՆԱՑՈՒՄԸ ՍԿՍԵԼ ՊԱՏԻ ՄԻ ԿՈՂՄԻՑ , ԿՏՐՈՂ ԳՈՐԾԻՔՈՎ ԲԱՑԵԼ ԱԿՈՍ, ՏԵՂԱԴՐԵԼ ԵՎ ՅԵՆԱՐԱՆՆԵՐՈՒՄ ԱՄՐԱՑՆԵԼ ԱՆԿՅՈՒՆԱԿԸ:
3. ՄԵԾԱՑՆԵԼ ԲԱՅՎԱԾՔԸ ՔԱՆԴԵԼՈՎ ԱՆԿՅՈՒՆԱԿԻՑ ՆԵՐՔԵՎ ԵՂԱԾ ՊԱՏԸ:
4. ԲԱՅՎԱԾՔԸ ԵԶՐԱԿԱԼԵԼ Ե/Ք ԳՈՏԻՆԵՐՈՎ: ԵՌԱԿՑՈՒՄԸ ԻՐԱԿԱՆԱՑՆԵԼ Զ-42 ՏԻՊԻ ԷԼԵԿՏՐՈՂՈՎ, ԵՌԱԿՑՄԱՆ ԿԱՐԻ ԲԱՐՁՐՈՒԹՅՈՒՆԸ $h_y = 6$ մմ:
5. ԲԱՅՎԱԾՔՆԵՐԸ ԱՄՐԱՆԱԿՈՐԵԼ ԲԱՐԱԿ ԱՄՐԱՆԱՑԱՆՑՈՎ ԵՎ ԲԵՏՈՆԱՑՆԵԼ 30-50 սմ ՀԱՍՏՈՒԹՅԱՄՔ ՑԵՄԵՆՏ - ԱՎԱԶԵ ՀԱՂԱԽԻ (1 : 2) ՍՎԱՂՈՎ:
6. ԲԱՅՎԱԾՔՆԵՐ ԲԱՑԵԼՈՒ ՀԱՄԱՐ ԱՐԳԵԼՎՈՒՄ Է ՕԳՏԱԳՈՐԾԵԼ ՀԱՐԿԱԾՈՂ ԳՈՐԾԻՔՆԵՐ: ԱՐԳԵԼՎՈՒՄ Է ԲՈԼՈՐ ԲԱՅՎԱԾՔՆԵՐԻ ԲԱՑՈՒՄԸ ՄԻԱԺԱՄԱՆԱԿ: ԲԱՅՎԱԾՔՆԵՐԻ ԲԱՑՈՒՄԸ ՍԿՍԵԼ ԵՐԿՐՈՐԴ ՀԱՐԿԻՑ, ԲԱՑԵԼ ՄԻ ԲԱՅՎԱԾՔԸ՝ ԿԱՏԱՐԵԼ ԱՅՂ ԲԱՅՎԱԾՔԻ ՈՒԺԵՂԱՑՈՒՄԸ ԱՊԱ ՆՈՐ ԱՆՑՆԵԼ ՄՅՈՒՄ ԲԱՅՎԱԾՔԻՆ ՆՈՒՅՆ ՀԱՋՈՐԴԱԿԱՆՈՒԹՅԱՔ:

ԾՐԱԳՐԻ ԱՌԱՋԱՂԴԱՆՔ՝ TAN-07				ԹԱԼԻՆԻ ԹԻՎ 3 ՄԱՆԿԱՊԱՐՏԵԶԻ ԿԵՐԱԿԱՌՈՒՑՈՒՄ			
				ԿՈՆՍՏՐՈՒԿՏՈՐԱԿԱՆ ՄԱՍ	ՓՈՒԼ	ԹԵՐԹ	ԹԵՐԹԵՐ
					ԱՆ	Կ-33	44
ՆԱԽԱԳԾ.	Տ. ԳԱՔԻԵԼՅԱՆ			ԲԱՑԿԱԾՔ Բ-6		 ԷՆԵՐԳԻԱ ՍՈՍԻԱԼԻԶՄ	
ՊԱՇՏՈՆ	ԱԶԳԱՆՈՒՆ	ԱՏՈՐԱԳՐ.					

புதுச்சேரி ப-6