


2 - 2

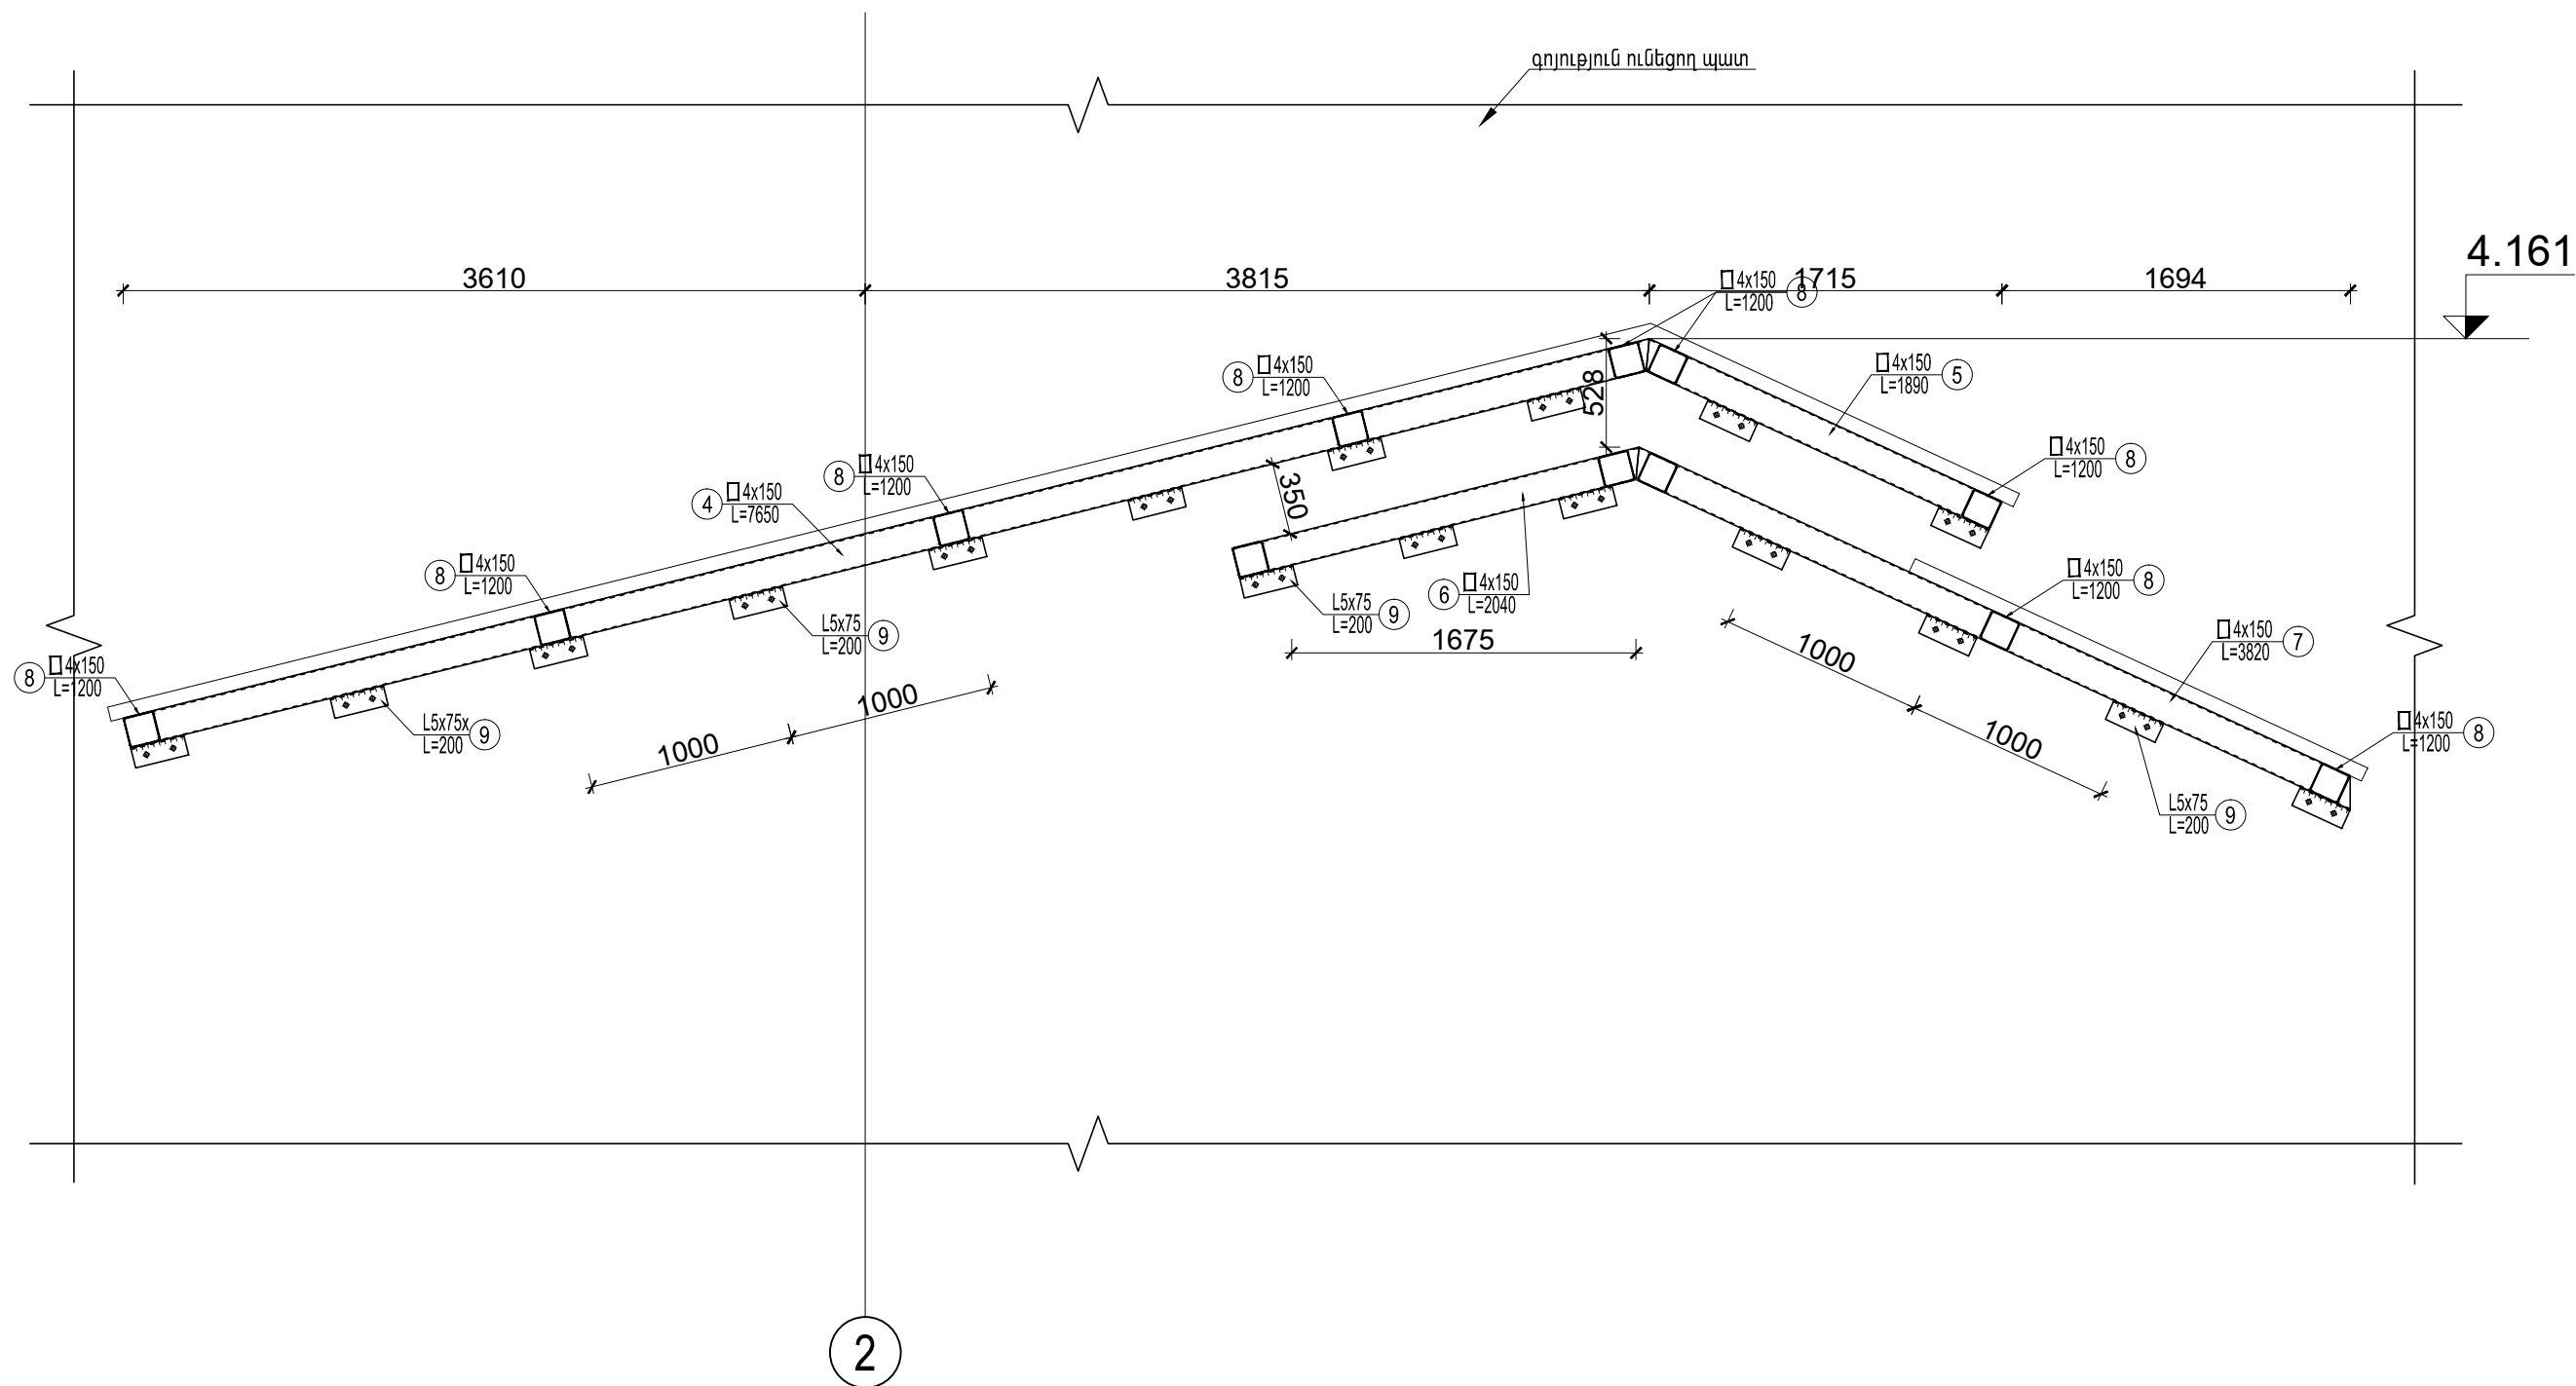

ԾՐԱԳՐԻ ԱՌԱՋԱՂԱՐԱՆՔ՝ TAN-07				ԹԱԼԻՆԻ ԹԻՎ 3 ՄԱՆԿԱՊԱՐՏԵԶԻ ՎԵՐԱԿԱՌՈՒՑՈՒՄ		
				ԿՈՆՍՏՐՈՒԿՏՈՐԱԿԱՆ ՄԱՍ	ՓՈՒԼ ԱՆ	ԹԵՐԹ Կ-36
				ՀՈԿԱՐ Հ-1-Ի ԿՏՐԱԾՔՆԵՐ	INTER energie	ԻՆՏԵՐ ԷՆԵՐԳԻԱ ՍՊԸ
ՆԱԽԱԳԾ.	Տ. ԳԱՐԻԵԼՅԱՆ					
ՊԱՇՏՈՆ	ԱԶԳԱՆՈՒՆ	ԱՏՈՐԱԳՐ.				