



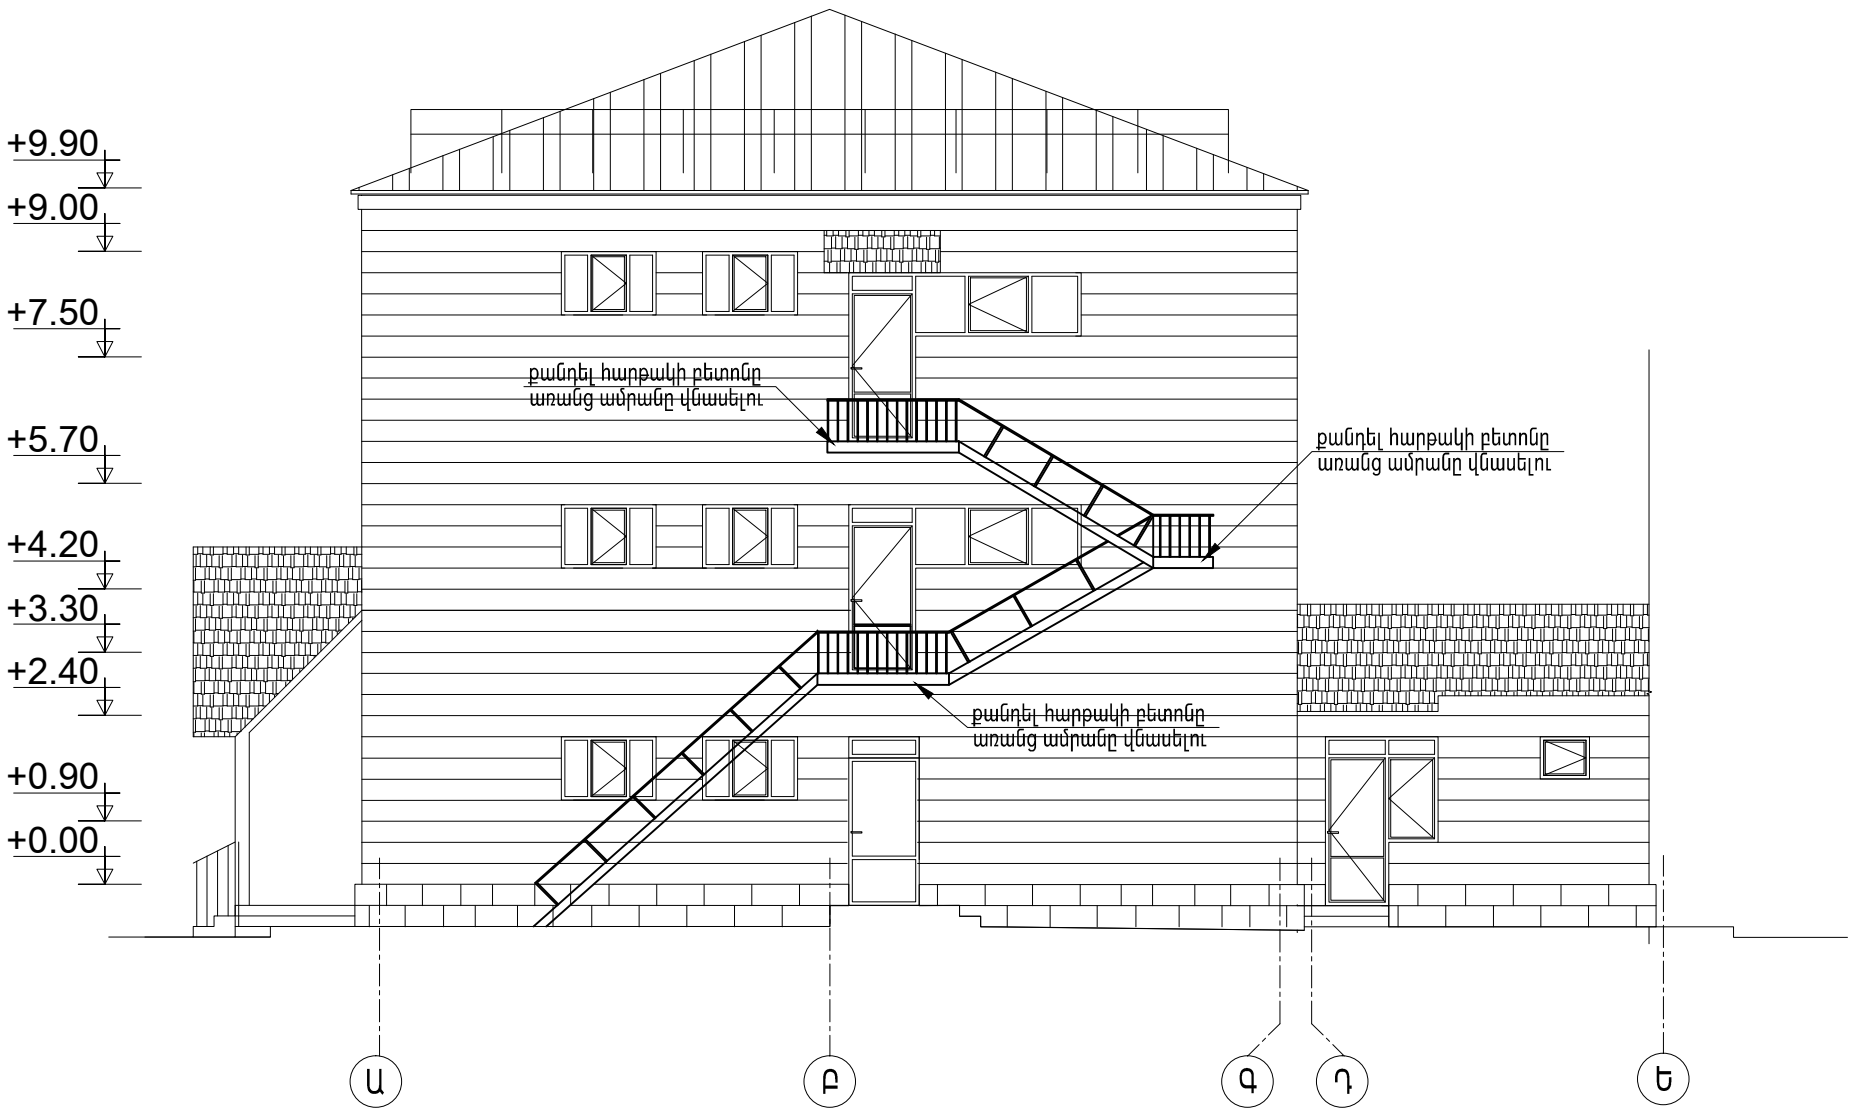

ՀԱԿԱՅՐԴԵՀԱՅԻՆ ԱՍՏԻՃԱՆՆԵՐ

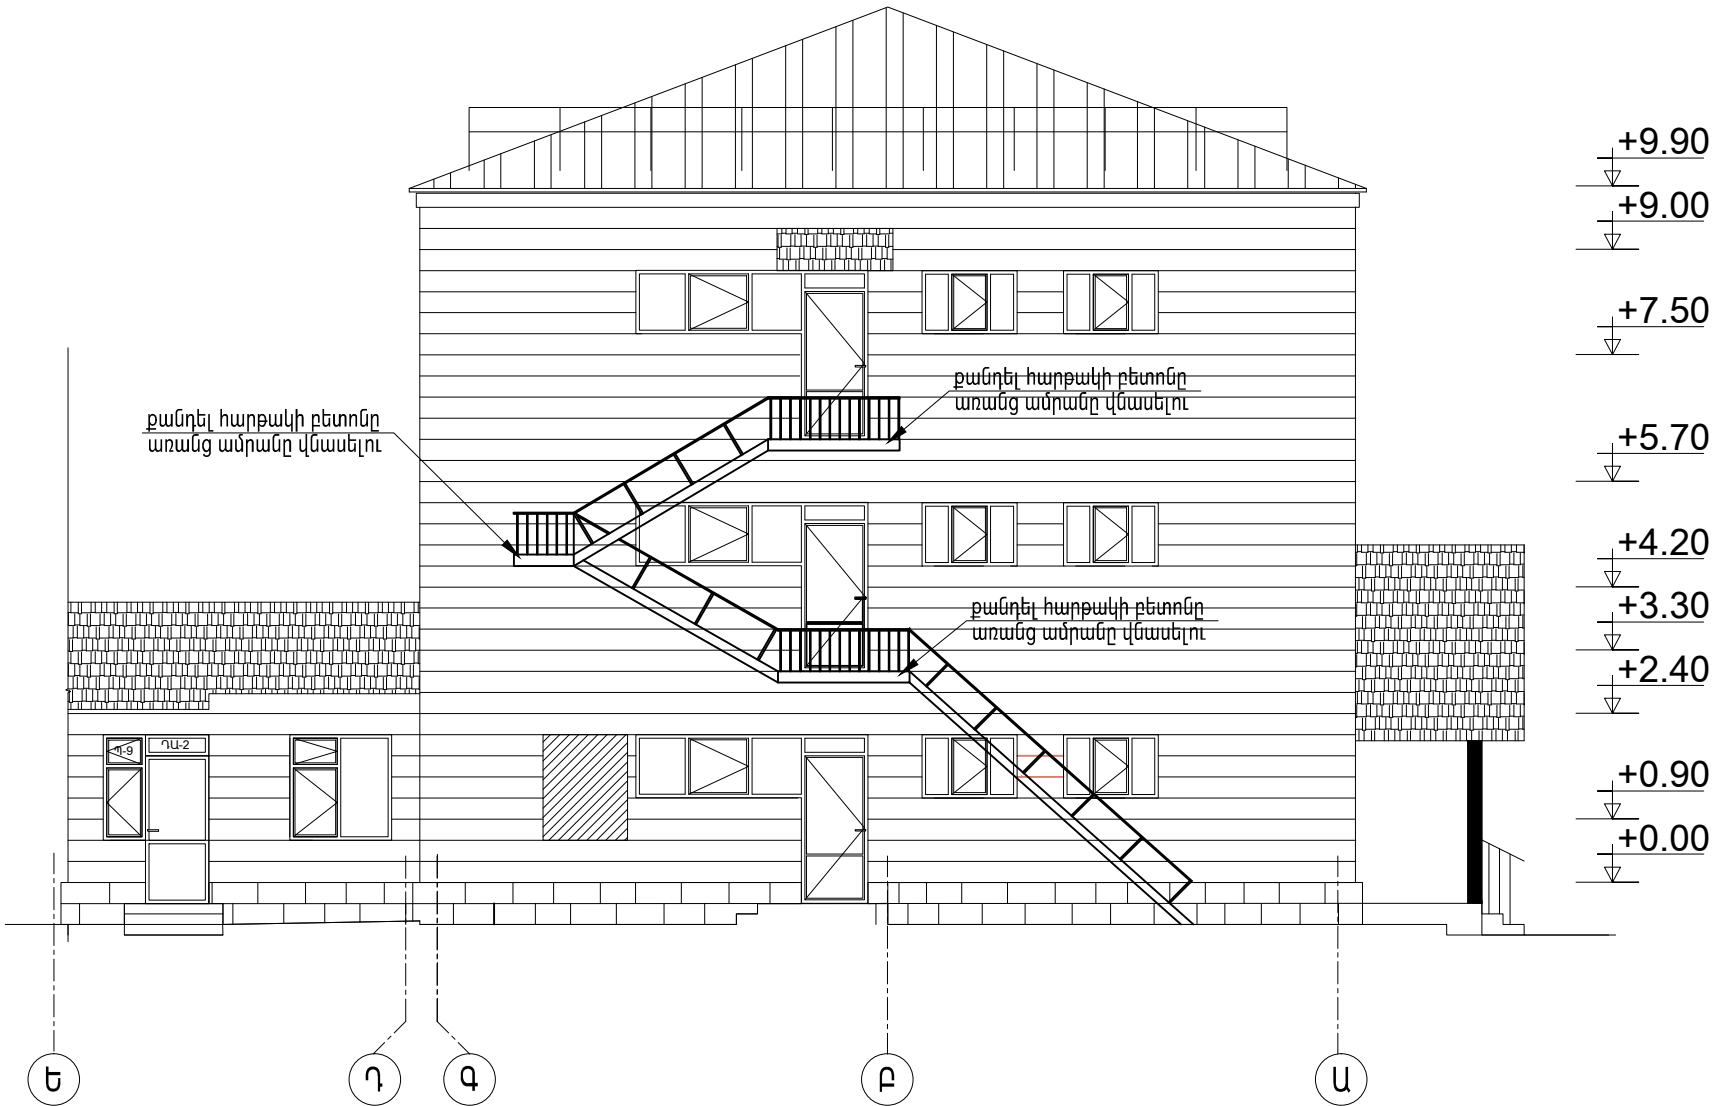

ԾՐԱԳՐԻ ԱՈՍԱԶԱՂՐԱՆՔ՝ TAN-07				ԹԱԼԻՆԻ ԹԻՎ 3 ՄԱՆԿԱՊԱՐՏԵԶԻ ՎԵՐԱԿԱՌՈՒՑՈՒՄ			
				ԿՈՆՍՏՐՈՒԿՏՈՐԱԿԱՆ ՄԱՍ	ՓՈՒԼ	ԹԵՐԹ	ԹԵՐԹԵՐ
					ԱՆ	Կ-41	44
ՆԱԽԱԳԾ.	Տ. ԳԱՐԻԵԼՅԱՆ			ՀԱԿԱՀՐԴԵՀԱՅԻՆ ԱՍՏԻՃԱՆՆԵՐ		<div>ԻՆՏԵՐ</div> <div>ԷՆԵՐԳԻԱ</div> <div>ՍՊԸ</div>	
ՊԱՇՏՈՆ	ԱԶԳԱՆՈՒՆ	ՍՏՈՐԱԳՐ.					