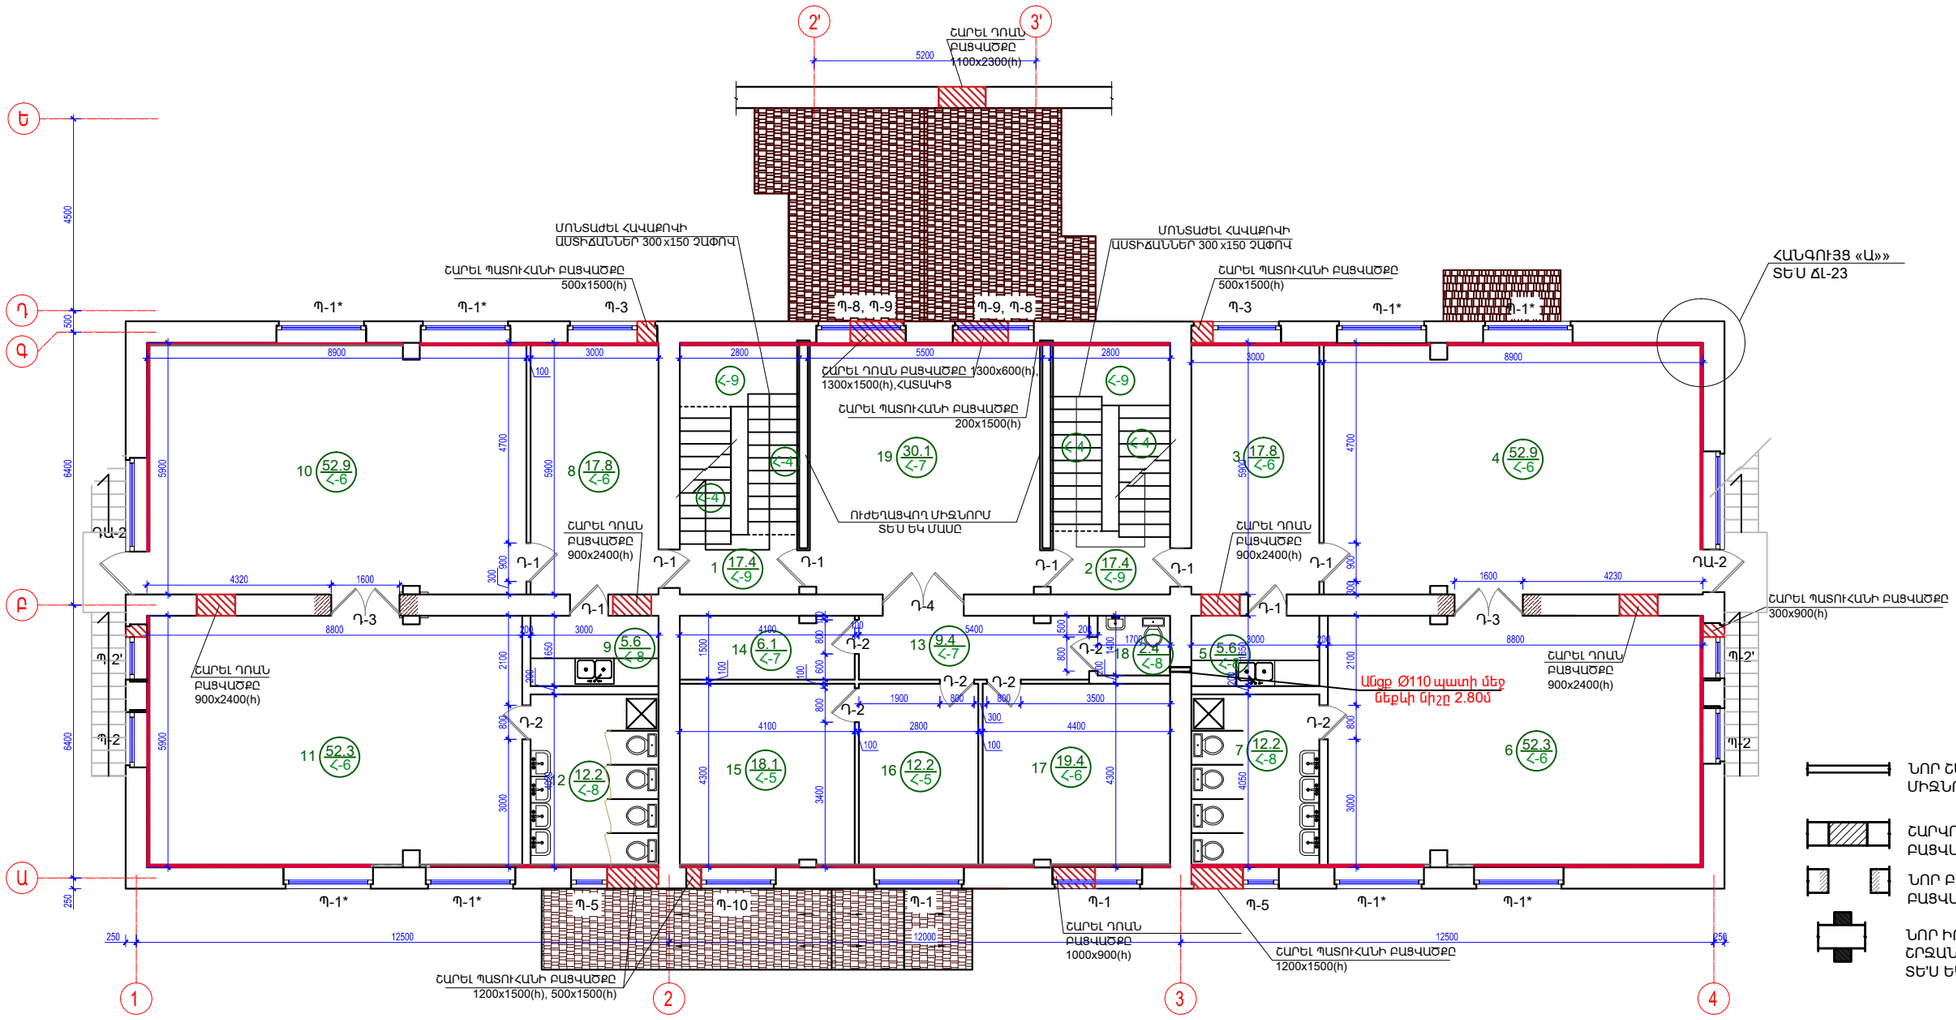

ՀՀ	ՍԵՆՅԱԿՆԵՐԻ ԱՆՎԱՆՈՒՄԸ
1	ԱՍՏԻՃԱՆԱՎԱՆԴԱԿ
2	ԱՍՏԻՃԱՆԱՎԱՆԴԱԿ
3	ՀԱՆԴԵՐՁԱՐԱՆ
4	ԽԱՂԱՍԵՆՅԱԿ
5	ԲՈՒՖԵՏ
6	ՆՆՁԱՐԱՆ
7	Ս/Հ
8	ՀԱՆԴԵՐՁԱՐԱՆ
9	ԲՈՒՖԵՏ
10	ԽԱՂԱՍԵՆՅԱԿ
11	ՆՆՁԱՐԱՆ
12	Ս/Հ
13	ՄԻՋԱՆՑՔ
14	ՊԱՀԵՍՏ
15	ՏՆՕՐԵՆԻ ՍԵՅԱԿ
16	ԸՆԴՈՒՆԱՐԱՆ
17	ԱՇԽԱՏԱԿԱԶՄԻ ՍԵՆՅԱԿ
18	Ս/Հ
19	ՉՄԵՌԱՅԻՆ ԱՅԳԻ

ՊԱՅՄԱՆԱԿԱՆ ՆՇԱՆՆԵՐ

- ՆՈՐ ՇԱՐՎՈՂ ՄԻՋՆՈՐՄՆԵՐ
- ՇԱՐՎՈՂ ԲԱՑՎԱԾՔՆԵՐ
- ՆՈՐ ԲԱՑՎՈՂ ԲԱՑՎԱԾՔՆԵՐ
- ՆՈՐ ԻՐԱԿԱՆԱՑՎՈՂ ՇՐՋԱՆԱԿ ՏԵՍ ԵԿ ԲԱԺԻՆԸ
- ՍԵՆՅԱԿԻ ՄԱԿԵՐԵՍԸ
- ՆՈՐ ՀԱՏԱԿԻ ՏԵՍԱԿԸ
- ՍԵՆՅԱԿԻ ՀԱՄԱՐԸ
- ՊԱՏԻ ԵՐԵՍՊԱՏՈՒՄ ԿԵՐԱՄԻԿԱԿԱՆ ՍԱԼԻԿՈՎ

ՇԱՆՈԹՈՒԹՅՈՒՆ

1. ԲՈԼՈՐ ՇԱՐՎԱԾՔՆԵՐՆ ԻՐԱԿԱՆԱՑՆԵԼ ՏՈՒՖ ՔԱՐՈՎ (b=400մմ) ՀԱՍՏՈՒԹՅԱՆ, ՄԻԶՍԵՆՅԱԿԱՅԻՆ ՄԻՋՆՈՐՄՆԵՐԸ՝ 100մմ ԵՎ 200մմ ՀԱՍՏՈՒԹՅԱՆ՝ ՀԱՄԱՁԱՅՆ ՆԱԽԱԳԾԻ:
2. ՄԱՆԿԱԿԱՆ ՍԱՆՀԱՆԳՈՒՅՑՆԵՐԸ ՏԵՍ ՃԼ-22
3. ՍՈՒՅՆ ԹԵՐԹԸ ՆԱՅԵԼ ԵԿ ԹԵՐԹԵՐԻ ՀԵՏ ՄԻԱՍԻՆ:

ԾՐԱԳՐԻ ԱՌԱՋԱԴՐԱՆՔ՝ TAN-07				ԹԱԼԻՆԻ ԹԻՎ 3 ՄԱՆԿԱՊԱՐՏԵԶԻ ՎԵՐԱԿԱՌՈՒՑՈՒՄ			
				ՃԱՐՏԱՐԱՊԵՏԱԿԱՆ ԼՈՒԾՈՒՄՆԵՐ	ՓՈՒԼ	ԹԵՐԹ	ԹԵՐԹԵՐ
ՆԱԽԱԳԾ.	Տ. ԱՂԱՍԱՐՅԱՆ				ԱՆ	ՃԼ-11	33
ՆԱԽԱԳԾ.	Թ. ՀՄԱՅԱԿՅԱՆ			ԵՐԿՐՈՐԴ ՀԱՐԿԻ ՀԱՏԱԿԱԳԻԾ	INTER energie	ԻՆՏԵՐ էներգիա ՍՊԸ	
ՆԳՃ	Գ. ՀՈՎՀԱՆՆԻՍՅԱՆ						
ՊԱՇՏՈՆ	ԱԶԳԱՆՈՒՆ	ՍՏՈՐԱԳՐ.					