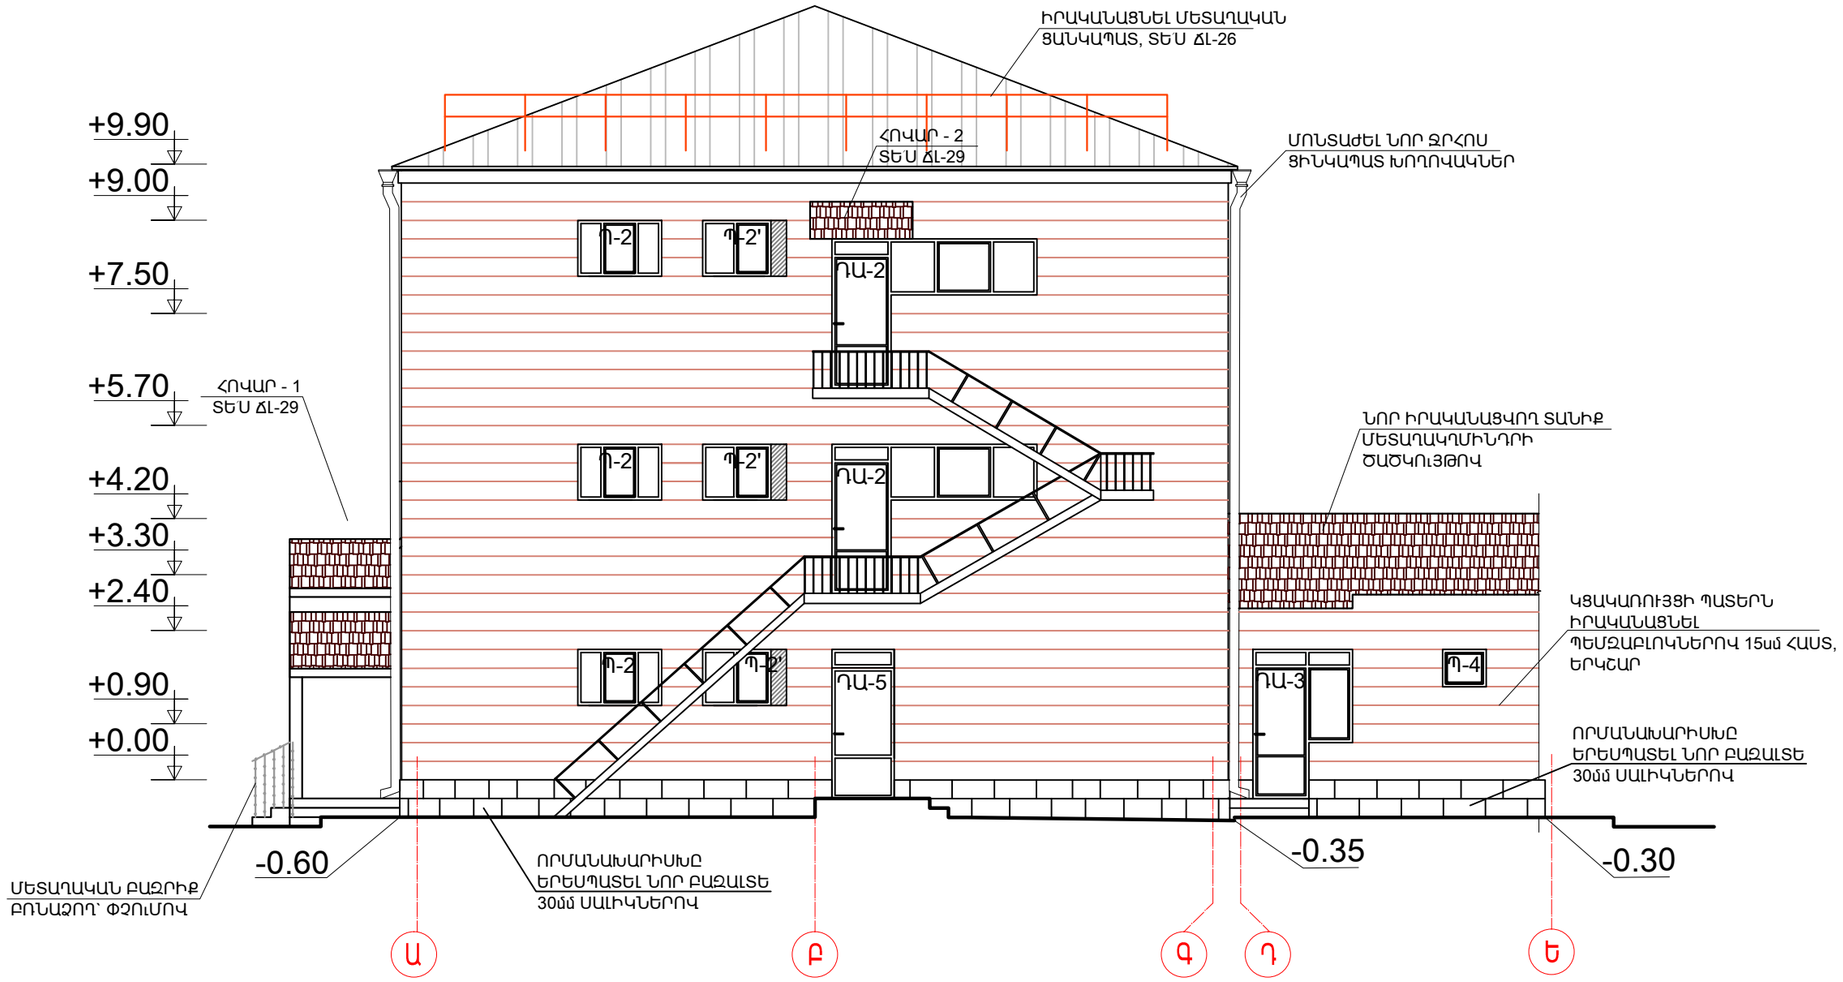

ԾԱՆՈԹՈՒԹՅՈՒՆ

1. ± 0.00 ՀԱՐԱԲԵՐԱԿԱՆ ՆԻՇՆ ԸՆԴՈՒՆՎԱԾ Է ԱՌԱՋԻՆ ՀԱՐԿԻ ՀԱՏԱԿԻ ՄԱԿԱՐԴԱԿԸ ԵՎ ՀԱՄԱՊԱՏԱՍԽԱՆՈՒՄ Է 1300.00 ԲԱՑԱՐՁԱԿ ՆԻՇԻՆ:
2. ԲՈԼՈՐ ՇԱՐՎԱԾՔՆԵՐՆ ԻՐԱԿԱՆԱՑՆԵԼ ՏՈՒՖ ՔԱՐՈՎ (b=500մմ) ՀԱՍՏՈՒԹՅԱՆ,ԱՐՏԱՔԻՆ ՊԱՏԵՐԸ ԴՐՍԻՑ ԵՐԵՍՊԱՏԵԼ 30մմ ՏՈՒՖԵ ՍԱԼԻԿՆԵՐՈՎ, ՈՐՈՇ ՀԱՏՎԱԾՆԵՐՈՒՄ ՀԱՐԹԵՑՆԵԼ ՑԵՄԵՆՏԱՎԱԶԱՅԻՆ ՇԱՂԱԽՈՎ ԵՎ ԳՈՒՆԱՆԿԱՐԵԼ:
3. ՄԻԶՍԵՆՅԱԿԱՅԻՆ ՄԻԶՆՈՐՄՆԵՐԸ՝ 100մմ ԵՎ 200մմ ՀԱՍՏՈՒԹՅԱՆ՝ ՀԱՄԱՁԱՅՆ ՆԱԽԱԳԾԻ:
4. ՈՐՄԱՆԱԽԱՐԻՍԽԻ ԱՄՐԱՑՄԱՆ ՍԽԵՄԱՆ ՏԵՍ՝ ՃԼ-14:
5. ՍՈՒՅՆ ԹԵՐԹԸ ՆԱՅԵԼ ԵՎ ԹԵՐԹԵՐԻ ՀԵՏ ՄԻԱՍԻՆ:

ԾՐԱԳՐԻ ԱՌԱՋԱԴՐԱՆՔ՝ TAN-07				ԹԱԼԻՆԻ ԹԻՎ 3 ՄԱՆԿԱՊԱՐՏԵԶԻ ՎԵՐԱԿԱՌՈՒՑՈՒՄ		
				ՃԱՐՏԱՐԱՊԵՏԱԿԱՆ ԼՈՒԾՈՒՄՆԵՐ	ՓՈՒԼ	ԹԵՐԹ	ԹԵՐԹԵՐ
ՆԱԽԱԳԾ.	Տ. ԱՂԱՍԱՐՅԱՆ				ԱՆ	ՃԼ-17	33
ՆԱԽԱԳԾ.	Թ. ՀՄԱՅԱԿՅԱՆ			ՃԱԿԱՏ «Ա-Ե» ԱՌԱՆՑՔՈՎ	INTER energia	ԻՆՏԵՐ էներգիա ՍՊԸ	
ՆԳՃ	Գ. ՀՈՎՀԱՆՆԻՍՅԱՆ						
ՊԱՇՏՈՆ	ԱԶԳԱՆՈՒՆ	ՍՏՈՐԱԳՐ.					