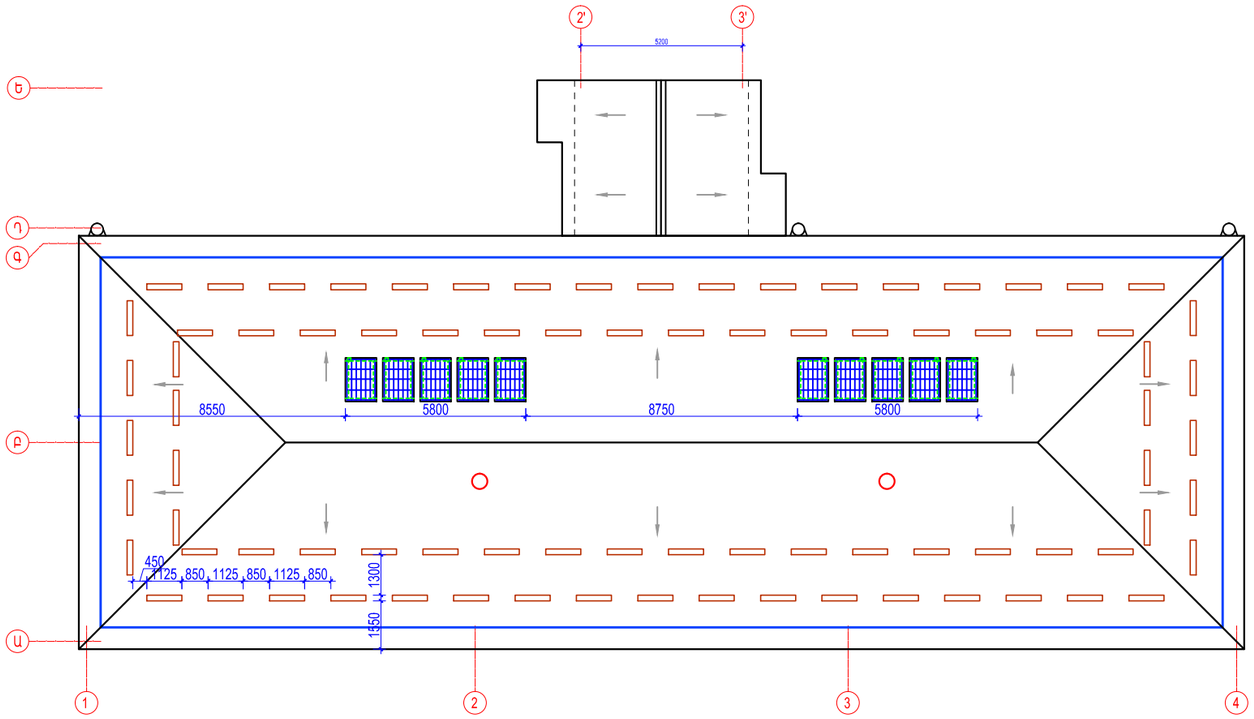

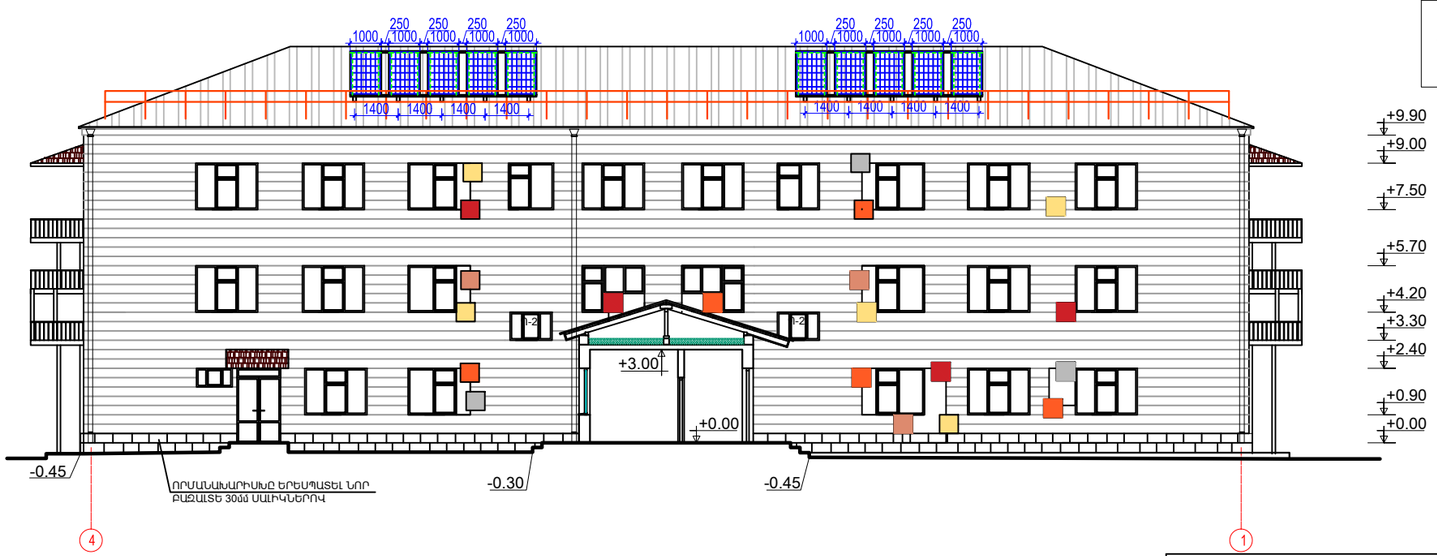

ԿՑԱԿԱՌՈՒՅՑԻ ՏԱՆԻՔԻ ԾԱԾԿԻ ՄԱՍՆԱԳԻՐ

N	ԱՆՎԱՆՈՒՄԸ	ՉԱՓ ՄԻԱՎ	ՔԱՆ.	ԾԱՆՈԹ
1	ԳՈՅՈՒԹՅՈՒՆ ՈՒՆԵՑՈՂ ՏԱՆԻՔԻ ՓԱՅՏԱՄԱԾԻ ՎԵՐԱՆՈՐՈԳՈՒՄ	մ^3	2.4	ՀԻՄՆԱԿԱՆ ՇԵՆՔԸ
2	ԳՈՅՈՒԹՅՈՒՆ ՈՒՆԵՑՈՂ ՏԱՆԻՔԻ ԾԱԾԿՈՒՅԹԻ ՎԵՐԱՆՈՐՈԳՈՒՄ ՑԻՆԿԱՊԱՏ ԹԻԹԵՂՈՎ 0,55մմ ՀԱՍՏ	մ^2	36.0	-" "-
3	ԳՈՅՈՒԹՅՈՒՆ ՈՒՆԵՑՈՂ ԾՊԵՂԱՅԻՆ ԿԱՌՈՒՑՎԱԾՔՆԵՐԻ ԱՄՐԱՑՈՒՄ ՄԵՏԱՂԱԿԱՆ ԷԼԵՄԵՆՏՆԵՐԻՑ	տն	0.08	-" "-
4	ՄԵՏԱՂԱԿՂՄԻՆԴՐ	մ^2	40.0	ԿՑԱԿԱՌՈՒՅՑ
5	ՊԻՊԻ ԳՈՒՆԱՎՈՐ ՓՈՇԵՆԵՐԿՎԱԾ ՑԻՆԿԱՊԱՏ ԹԻԹԵՂ δ=0.7մմ , L=5 գմ	մ^2	3.50	-" "-
	ԳՈԳՆՈՑ ՓՈՇԵՆԵՐԿՎԱԾ ԹԻԹԵՂԻՑ δ=0.5մմ,	մ^2	10.00	-" "-
6	ՁՐՀՈՍ ԽՈՂՈՎԱԿ δ=0.5մմ, Φ100	գմ	70.0	-" "-
7	ՁՆԱՐԳԵԼ δ=0.5մմ, L=1250	հատ	84	-" "-
8	ՔԻՎԻ ԵՐԵՍՊԱՏՈՒՄ ՑԻՆԿԱՊԱՏ ԹԻԹԵՂՈՎ δ=0.7մմ	մ^2	15.00	-" "-
9	ՃԱՂԱՇԱՐ h=600 մմ	գմ	96	-" "-
10	ԱՐՑՈՒՆՔԱԹԱՓ ՓՈՇԵՆԵՐԿՎԱԾ ԹԻԹԵՂԻՑ δ=0.5մմ, b=250, 500	մ^2	10.00	-" "-
11	ՏԱՆԻՔԻ ԳՈԼՈՐՇԱՄԵԿՈՒՍԻՉ	մ^2	30.0	-" "-
12	ՏԱՆԻՔԻ ՋԵՐՄԱՄԵԿՈՒՍԱՑՈՒՄ ԽԱՐԱՄՈՎ 25մմ ՀԱՍՏ	մ^3	115.2	ՀԻՄՆԱԿԱՆ ՇԵՆՔԸ ԵՎ ԿՑԱԿԱՌՈՒՅՑԸ

ԾՐԱԳՐԻ ԱՌԱՋԱԴՐԱՆՔ՝ TAN-07			
ՆԱԽԱԳԾ.	Տ. ԱՂԱՍԱՐՅԱՆ		
ՆԱԽԱԳԾ.	Թ. ՀՄԱՅԱԿՅԱՆ		
ՆԳԾ	Գ. ՀՈՎՀԱՆՆԻՍՅԱՆ		
ՊԱՇՏՈՆ	ԱԶԳԱՆՈՒՆ	ՍՏՈՐԱԳՐ.	

ԹԱԼԻՆԻ ԹԻՎ 3 ՄԱՆԿԱՊԱՐՏԵԶԻ ՎԵՐԱԿԱՌՈՒՑՈՒՄ

ՃԱՐՏԱՐԱՊԵՏԱԿԱՆ ԼՈՒԾՈՒՄՆԵՐ

ՓՈՒԼ	ԹԵՐԹ	ԹԵՐԹԵՐ
ԱՆ	ՃԼ-25	33

ԱՐԵՎԱՅԻՆ ՄԱՐՏԿՈՑՆԵՐԻ ՏԵՂԱԴՐՄԱՆ ՍԽԵՄԱ

INTER energia

ԻՆՏԵՐ էներգիա ՍՊԸ