


#### ՀՈՎԱՐ Հ-1 ՀԱՄԱՐ ՆՅՈՒԹԵՐԻ ԾԱՆՍԸ ԿԱԶՄՈՒՄ Է՝


- ՄԵՏԱՂԱԿՂՄԻՆՊԻՐ - 25.0մ²
- ԳՈԳՆՈՑ ՓՈՇԵՆԵՐԿՎ. ՑԻՆԿԱՊԼԱՏ ԹԻԹԵՂԻՑ b=150 - 1.7մ²
- ԳԱԳԱԹԻ ԻՐԱԿԱՆԱՑՈՒՄ ՓՈՇ. ՑԻՆԿ. ԹԻԹԵՂԻՑ b=300 - 1.2մ²
- ՀՈՎԱՐԻ ՏԱԿ ԵՐԵՄՊԱՏՈՒՄ 50մմ ՉՈՐՍՈՒՆԵՐՈՎ - 25.0 մ²
- ՀՈՎԱՐԻ ՏԱԿ ՏԱՆՏԱԿԻ ՀՂԿՈՒՄ ԵՎ ԼԱՔԱՊԱՏՈՒՄ - 25.0մ²

#### ԾԱՆՈԹՈՒԹՅՈՒՆ

- ՄԵՏԱՂԱԿԱՆ ԿՈՆՍՏՐՈՒԿՑԻԱՆԵՐԸ ՆԱՅԵԼ ԹԵՐԹ ԵԿ-49,50
- ՄԵՏԱՂԱԿԱՆ ԿՈՆՍՏՐՈՒԿՑԻԱՆԵՐԸ ԻՐԱԿԱՆԱՑՆԵԼՈՒՑ ՀԵՏՈ, ՀՈՎԱՐՆԵՐԸ ՄԱՔԵԼ ԺԱՆԳԻՑ ԵՎ ՅՈՒՂԱՆԵՐԿԵԼ 2 ԱՆԳԱՄ

#### ՀՈՎԱՐ Հ-1 ՀԱՏԱԿԱԳԻԾ

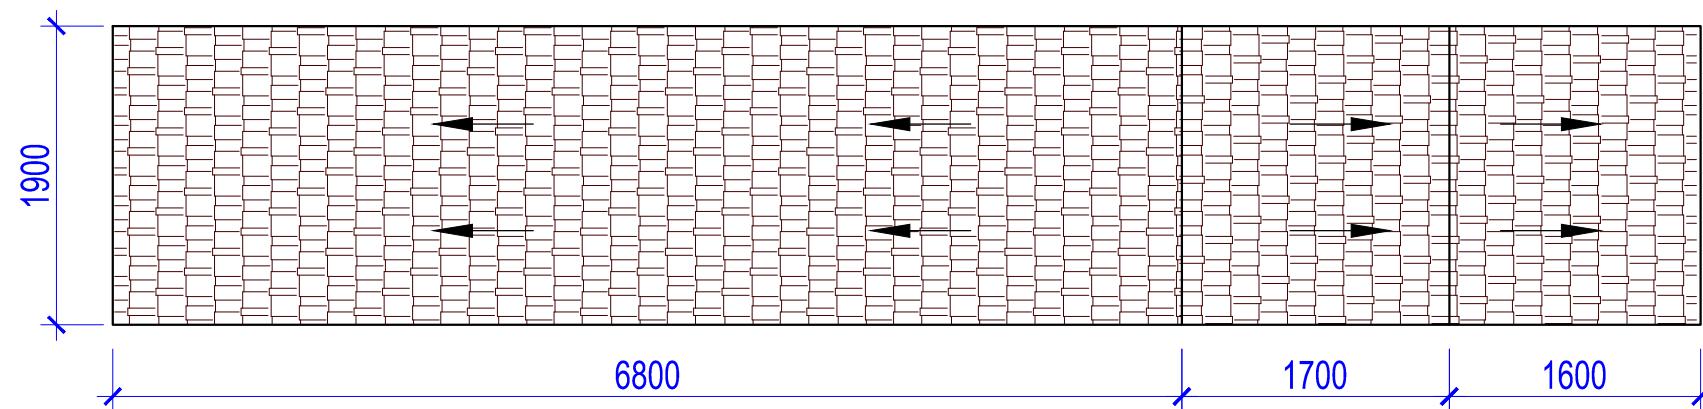

ԾՐԱԳՐԻ ԱՌԱՋԱՂՐԱՆՔ՝ TAN-07				ԹԱԼԻՆԻ ԹԻՎ 3 ՄԱՆԿԱՊԱՐՏԵԶԻ ՎԵՐԱԿԱՌՈՒՑՈՒՄ		
ՆԱՆՍԱԳԾ.	Տ. ԱՐԱՍԱՐՅԱՆ			ՃԱՐՏԱՐԱՊԵՏԱԿԱՆ ԼՈՒԾՈՒՄՆԵՐ	ՓՈՒԼ	ԹԵՐԹ
ՆԱՆՍԱԳԾ.	Թ. ՀՄԱՅԱԿՅԱՆ				ԱՆ	ՃԼ-29
ՆԳՃ	Գ. ՀՈՎՀԱՆՆԻՍՅԱՆ			ՀՈՎԱՐ - 1		ԻՆՏԵՐ ԷՆԵՐԳԻԱ ՍՊԸ
ՊԼԵՏՈՆ	ԱԶԳԱՆՈՒՆ	ՍՏՈՐԱԳՐ.				