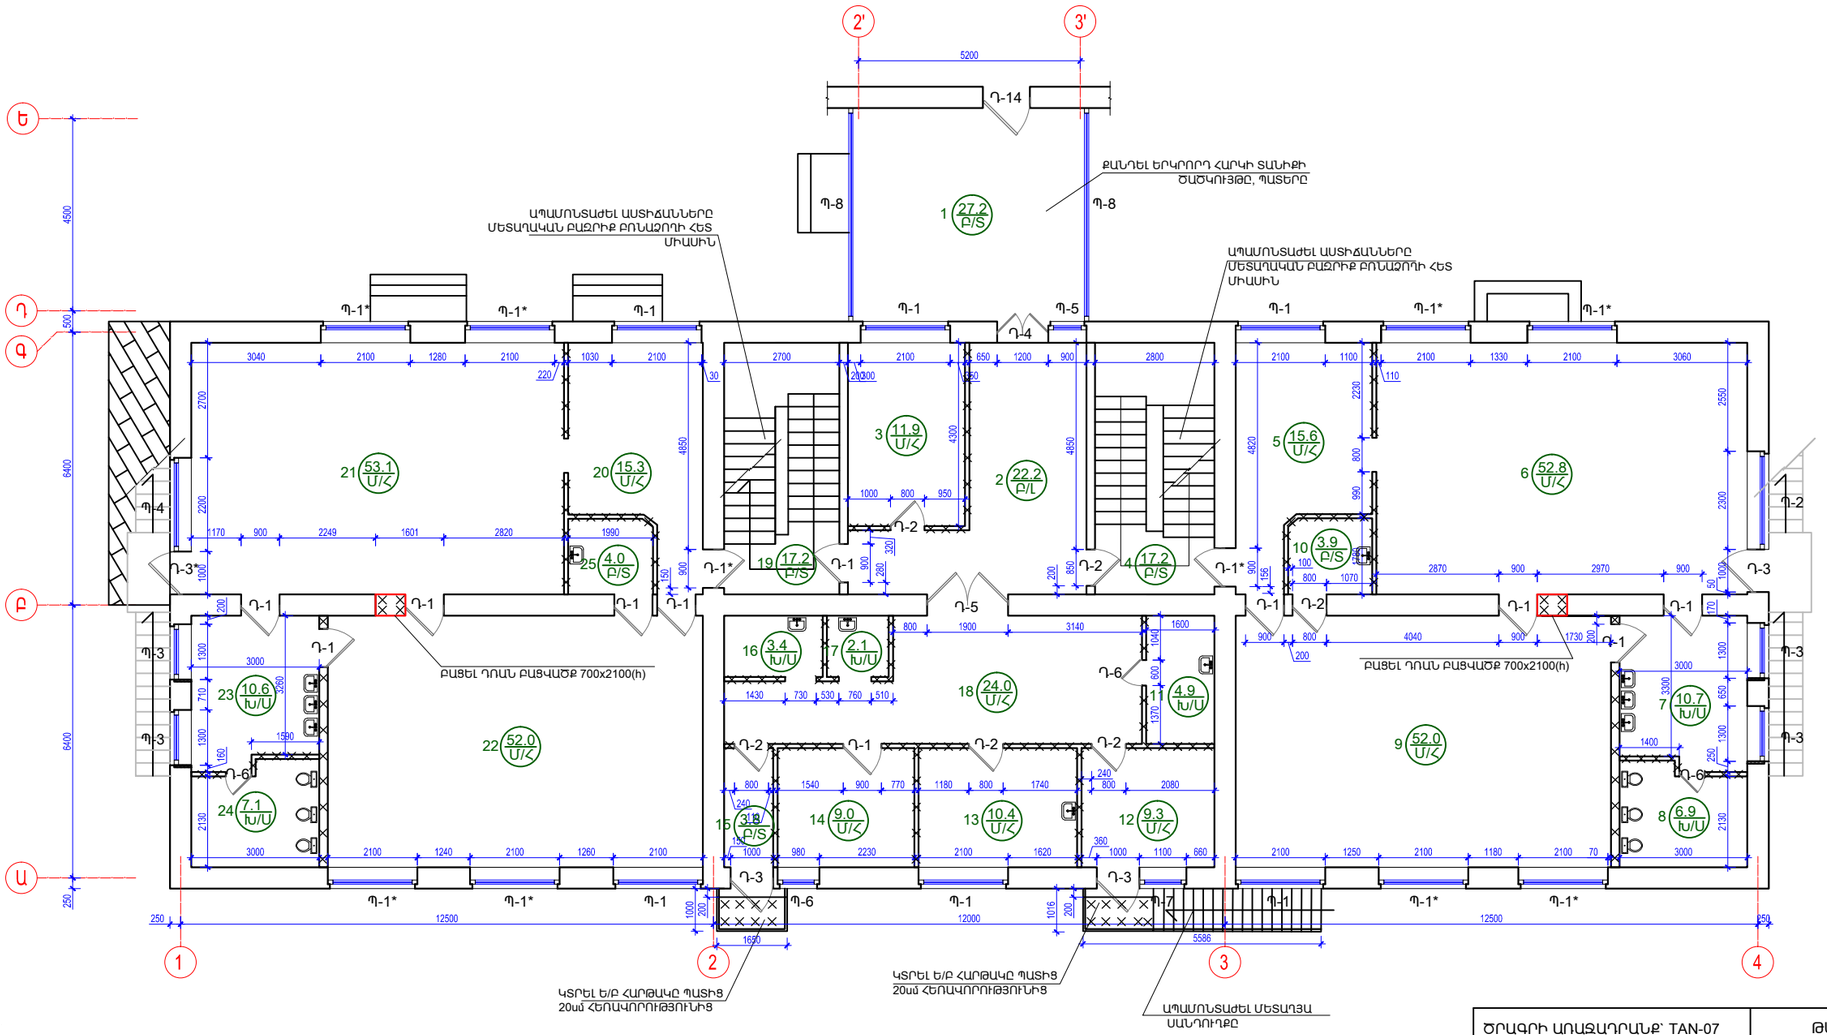

Հ/Հ	ՍԵՆՅԱԿՆԵՐԻ ԱՆՎԱՆՈՒՄԸ
1	ՃԵՄԱՍՐԱՀ
2	ՄԻՋԱՆՑՔ
3	ՏՆՕՐԵՆԻ ՍԵՆՅԱԿ
4	ԱՍՏԻՃԱՆԱԿԱՆԴԱԿ
5	ՀԱՆԴԵՐՁԱՐԱՆ
6	ՆՆՋԱՐԱՆ
7	ՍԱՆՀԱՆԳՈՒՅՑ
8	ՍԱՆՀԱՆԳՈՒՅՑ
9	ԽԱՂԱՍԵՆՅԱԿ
10	ԲՈՒՖԵՏ
11	ՍԱՆՀԱՆԳՈՒՅՑ
12	ՍԵՆՅԱԿ
13	ՍԵՆՅԱԿ
14	ՍԵՆՅԱԿ
15	ՍԵՆՅԱԿ
16	ՍԱՆՀԱՆԳՈՒՅՑ
17	ՍԱՆՀԱՆԳՈՒՅՑ
18	ՄԻՋԱՆՑՔ
19	ԱՍՏԻՃԱՆԱԿԱՆԴԱԿ
20	ՀԱՆԴԵՐՁԱՐԱՆ
21	ՆՆՋԱՐԱՆ
22	ԽԱՂԱՍԵՆՅԱԿ
23	ՍԱՆՀԱՆԳՈՒՅՑ
24	ՍԱՆՀԱՆԳՈՒՅՑ
25	ԲՈՒՖԵՏ

ՊԱՅՄԱՆԱԿԱՆ ՆՇԱՆՆԵՐ

- ՔԱՆԴՎՈՂ ՊԱՏԵՐ
- ՔԱՆԴՎՈՂ ՄԻՋՆՈՐՄՆԵՐ
- 1 (50.4 Բ/S) — ՍԵՆՅԱԿԻ ՄԱԿԵՐԵՍԸ / ՔԱՆԴՎՈՂ ՀԱՏԱԿԻ ՏԵՍԱԿԸ / ՍԵՆՅԱԿԻ ՀԱՄԱՐԸ

Բ/S - ԲԵՏՈՆԵ ՀԱՏԱԿ
Խ/Ս - ԽԵՑԵՍԱԼԵ ՀԱՏԱԿ
Խ/Ս - ԽԵՑԵՍԱԼԵ ՀԱՏԱԿ
Մ/Հ - ՄԱՆՐԱՀԱՏԱԿԻՑ ՀԱՏԱԿ

ԾԱՆՈԹՈՒԹՅՈՒՆ

1. ՔԱՆԴԵԼ ԿՑԱԿԱՌՈՒՅՑԸ «2-3» ԵՎ «Դ-Ե» ԱՌԱՆՑՔՆԵՐՈՎ:
3. * -ՈՎ ՄԱԿՆԻՇԱՎՈՐՎԱԾ ՄԵՏԱՂՊԼԱՍՏԵ ՊԱՏՈՒՀԱՆՆԵՐԸ ՉԵՆ ԱՊԱՄՈՆՏԱԺՎՈՒՄ:
4. ԱՊԱՄՈՆՏԱԺԵԼ ԲՈԼՈՐ ԴՈՆԵՐԸ, ՊԱՏՈՒՀԱՆՆԵՐԸ:
5. ՔԱՆԴԵԼ ԲՈԼՈՐ ՄԻՋՆՈՐՄՆԵՐԸ (100մմ և 200մմ) ԵՎ ՀԱՏԱԿՆԵՐԻ ԾԱԾԿՈՒՅԹԸ:
6. ՔԱՆԴՄԱՆ ԱՇԽԱՏԱՆՔՆԵՐԻ ԾԱՎԱԼՆԵՐԸ ՏԵՍ ՃԼ-9

ԾՐԱԳՐԻ ԱՌԱՋԱԴՐԱՆՔ՝ TAN-07			
ՆԱԽԱԳԾ.	Տ. ԱՂԱՍԱՐՅԱՆ		
ՆԱԽԱԳԾ.	Թ. ՀՄԱՅԱԿՅԱՆ		
ՆԳԾ	Գ. ՀՈՎՀԱՆՆԻՍՅԱՆ		
ՊԱՏՏՈՆ	ԱԶԳԱՆՈՒՆ	ՍՏՈՐԱԳՐ.	

ԹԱԼԻՆԻ ԹԻՎ 3 ՄԱՆԿԱՊԱՐՏԵԶԻ ՎԵՐԱԿԱՌՈՒՑՈՒՄ

ՃԱՐՏԱՐԱՊԵՏԱԿԱՆ ԼՈՒԾՈՒՄՆԵՐ

ՓՈՒԼ	ԹԵՐԹ	ԹԵՐԹԵՐ
ԱՆ	ՃԼ-3	33

ԵՐԿՐՈՐԴ ՀԱՐԿԻ ՀԱՏԱԿԱԳԻԾ ՔԱՆԴՄԱՆ ԱՇԽԱՏԱՆՔՆԵՐ

INTER energia

ՌՆՏԵՐ էներգիա ՍՊԸ