




ՑԱՆԿԱՊԱՏԻ «Ա-Բ» ՀԱՏՎԱԾ

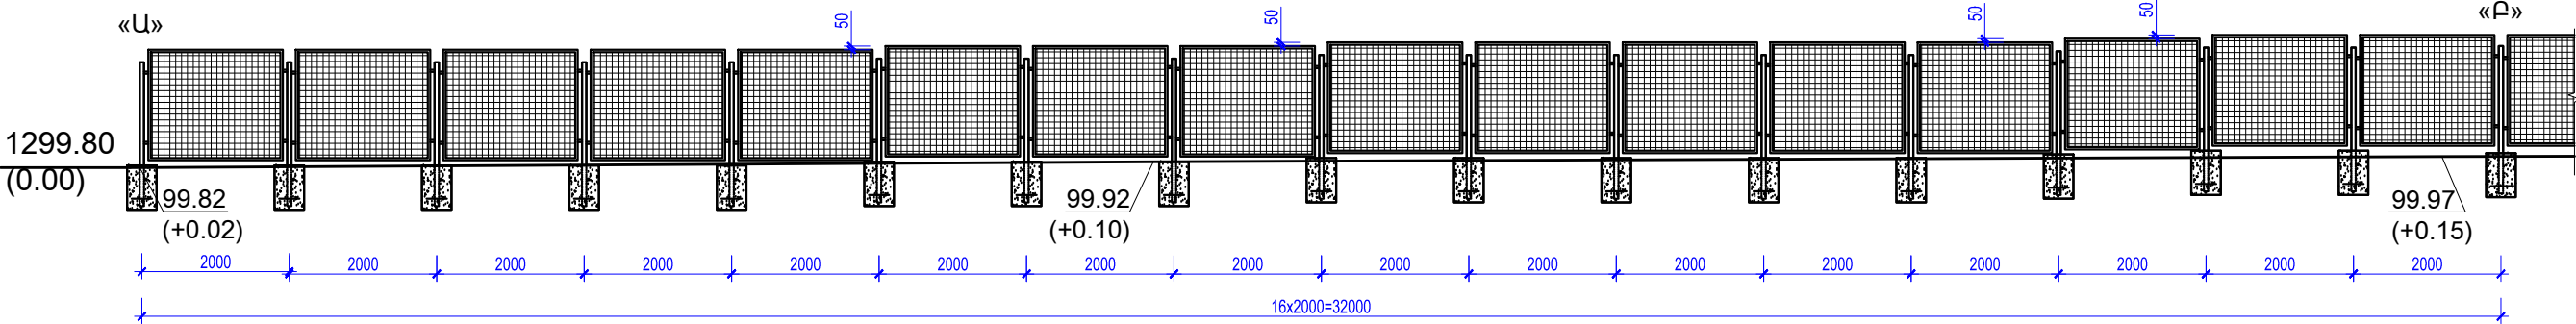

ՑԱՆԿԱՊԱՏԻ «Բ-Գ-Դ» ՀԱՏՎԱԾ

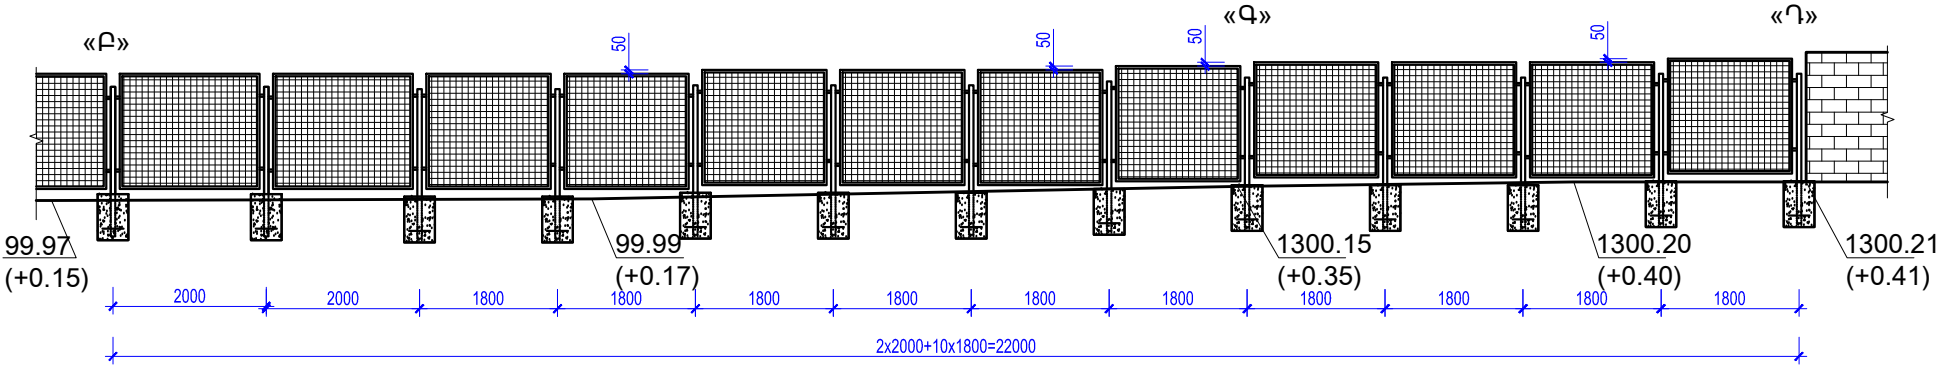

ՑԱՆԿԱՊԱՏԻ «Ե-Զ-Է» ՀԱՏՎԱԾ

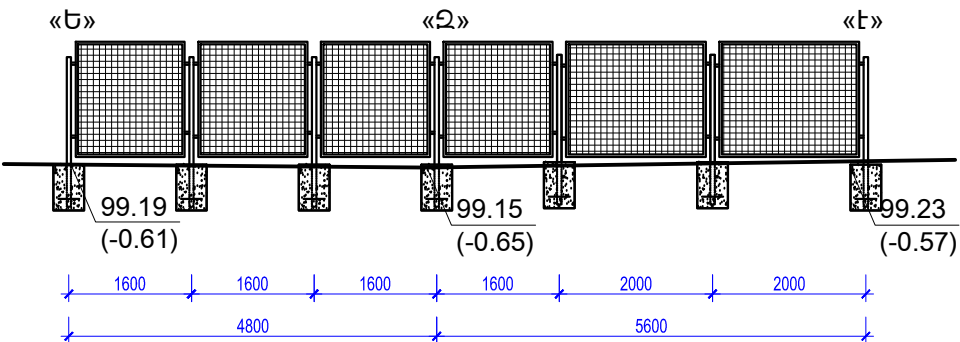

ԾԱՆՈԹՈՒԹՅՈՒՆ

1. ՑԱՆԿԱՊԱՏԻ ՀԱՏՎԱԾՆԵՐԸ ՏԵՍ **ՊՀ-4**

ԾՐԱԳՐԻ ԱՌԱՋԱՂՐԱՆՔ՝ TAN-07				ԹԱԼԻՆԻ ԹԻՎ 3 ՄԱՆԿԱՊԱՐՏԵԶԻ ՎԵՐԱԿԱՌՈՒՑՈՒՄ		
ՆԱԽԱԳԾ.	Տ. ԱՐԱՍԱՐՅԱՆ			ՃԱՐՏԱՐԱՊԵՏԱԿԱՆ ԼՈՒԾՈՒՄՆԵՐ	ՓՈԽ	ԹԵՐԹ
					ԱՆ	ՃԼ-31
ՆԱԽԱԳԾ.	Թ. ՀՄԱՅԱԿՅԱՆ			ՑԱՆԿԱՊԱՏԻ ՀԱՏՎԱԾՆԵՐ «Ա-Բ», «Բ-Գ-Դ», «Ե-Զ-Է»		
ՆԳՃ	Գ. ՀՈԿՀԱՆՆԻՍՅԱՆ					
ՊԱՇՏՈՆ	ԱԶԳԱՆՈՒՆ	ՍՏՈՐԱԳՐ.				