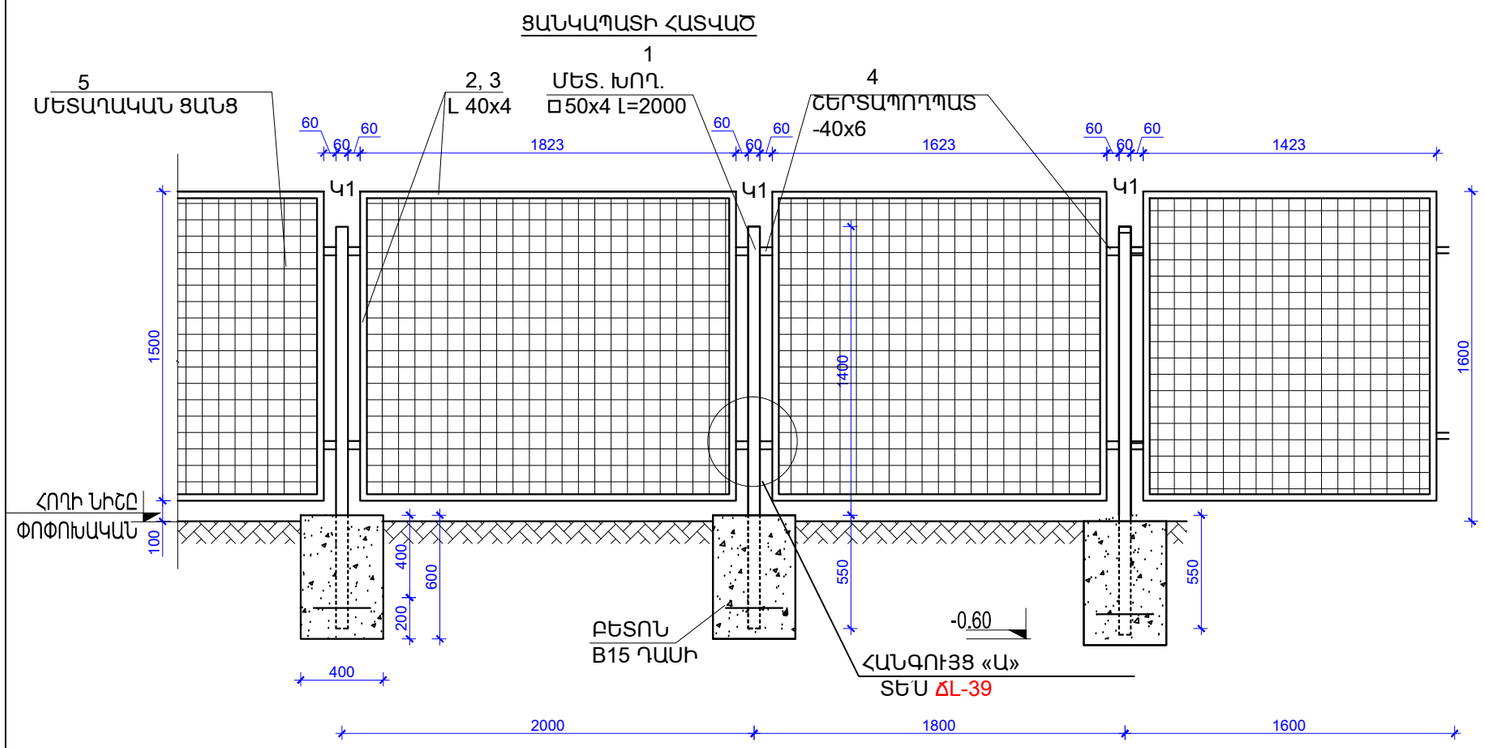

«Դ-Թ» ՑԱՆԿԱՊԱՏԻ ՏԱՐՐԵՐԻ ՄԱՍՆԱԳԻՐ

Հ/Հ	ՊՐՈՖԻԼ	ԱՆՎԱՆՈՒՄԸ	ՉԱՓ. ՄԻԱՎ	ՔԱՆԱԿ	ՔԱՇԸ ԿԳ	
					ՄԻԱՎ	ԸՆԴԱՄԵՆԸ
1	□ 50x4 (Կ1)	Մետ. խողովակ L=2000	գմ	72.0	4.59	330.5
2	L 40x4	Մետ. անկյունակ L=1823	գմ	72.9	2.42	176.5
3	L 40x4	Մետ. անկյունակ L=1623	գմ	32.5	2.42	78.6
	L 40x4	Մետ. անկյունակ L=1423	գմ	11.4	2.42	27.5
5	L 40x4	Մետ. անկյունակ L=1500	գմ	102.0	2.42	246.8
6	- 40x6	Շերտապողպատ L=0.06	գմ	8.6	1.88	16.2
7	Φ12 A500C	Մետաղյա ձող L=350	գմ	12.60	0.888	11.2
8	ԴՐՈԲ ՑԱՆՑ 2.7մմ, 25x25	Մետաղական ցանց	մ^2	83.0	3.57	296.3
		Բետոն B15 դասի	մ^3	2.59		
ԸՆԴԱՄԵՆԸ						876.1

ԱՇԽԱՏԱՆՔԱՅԻՆ ԾԱՎԱԼՆԵՐ

1. ՀԻՄՔԵՐԻ ՓՈՐՈՒՄ - 5.4մ^3
2. ՀՈՂԻ ԵՏԼԻՑՔ ՏՈՓԱՆՈՒՄՈՎ - 2.0մ^3
3. ՀՈՂԻ ՑՐՈՒՄ ՏԱՐԱԾՔՈՒՄ - 1.3մ^3
4. ՑԱՆԿԱՊԱՏՆ ԻՐԱԿԱՆԱՑՆԵԼՈՒՑ ՀԵՏՈ, ԱՅՆ ՄԱՔՐԵԼ ԺԱՆԳԻՑ ԵՎ ՆԵՐԿԵԼ ԶՐԱԿԱՅՈՒՆ ՆԵՐԿՈՎ 2 ԱՆԳԱՄ
5. ՆՈՐ ԻՐԱԿԱՆԱՑՎՈՂ ՔԱՐԵ ՊԱՐԻՍՊ ԿԱՆՈՆԱՎՈՐ ՏՈՒՖ ՔԱՐԻՑ b=200մմ - 9.5մ^2
6. ՔԱՐԵ ՊԱՐՍՊԻ ՍՎԱՂՈՒՄ ՑԵՄԵՆՏԱՎԱԶԱՅԻՆ ՇԱՂԱԽՈՎ ՑԱՆՑԻ ՎՐԱ - 220.0մ^2
7. ՔԱՐԵ ՊԱՐՍՊԻ ՆԵՐԿՈՒՄ ՃԱԿԱՏԱՅԻՆ ԶՐԱԿԱՅՈՒՆ ՆԵՐԿՈՎ - 220.0մ^2
8. ԳՈՅՈՒԹՅՈՒՆ ՈՒՆԵՑՈՂ ԴԱՐՊԱՍ ԴՈՆԱԿԻ ՄԱՔՐՈՒՄ ԺԱՆԳԻՑ ԵՎ ՅՈՒՂԱՆԵՐԿՈՒՄ 2 ԱՆԳԱՄ - 230.0կգ

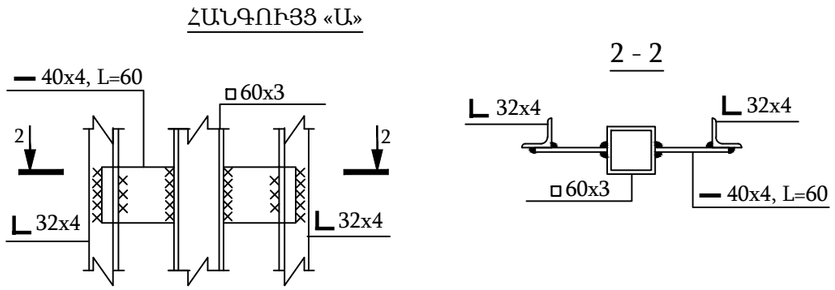

ԾԱՆՈԹՈՒԹՅՈՒՆ

1. ԷԼԵԿՏՐՈԵՌԱԿՑՄԱՆԿԱՐԵՐԻ ՀԱՍՏՈՒԹՅՈՒՆԸ ԸՆԴՈՒՆԵԼ ԵՌԱԿՑՎՈՂ ԷԼԵՄԵՆՏՆԵՐԻ ՀԱՍՏՈՒԹՅՈՒՆԻՑ ՓՈՔՐԻՆ ՀԱՎԱՍԱՐ: ԵՌԱԿՑՈՒՄԸ ԻՐԱԿԱՆԱՑՆԵԼ Ֆ-42Ա ՏԻՊԻ ԷԼԵԿՏՐՈԴՆԵՐՈՎ:

ԾՐԱԳՐԻ ԱՌԱՋԱԴՐԱՆՔ՝ TAN-07			
ՆԱԽԱԳԾ.	Տ. ԱՂԱՍԱՐՅԱՆ		
ՆԱԽԱԳԾ.	Թ. ՀՄԱՅԱԿՅԱՆ		
ՆԳԱ	Գ. ՀՈՎՀԱՆՆԻՍՅԱՆ		
ՊԱՇՏՈՆ	ԱԶԳԱՆՈՒՆ	ՍՏՈՐԱԳՐ.	

ԹԱԼԻՆԻ ԹԻՎ 3 ՄԱՆԿԱՊԱՐՏԵԶԻ ՎԵՐԱԿԱՌՈՒՑՈՒՄ

	ՓՈՒԼ	ԹԵՐԹ	ԹԵՐԹԵՐ
ՃԱՐՏԱՐԱՊԵՏԱԿԱՆ ԼՈՒԾՈՒՄՆԵՐ	ԱՆ	ՃL-32	33
ՑԱՆԿԱՊԱՏԻ ՏԱՐՐԵՐԻ ՍԽԵՄԱ	INTER energia	ՌՆՏԵՐ էներգիա ՍՊԸ	