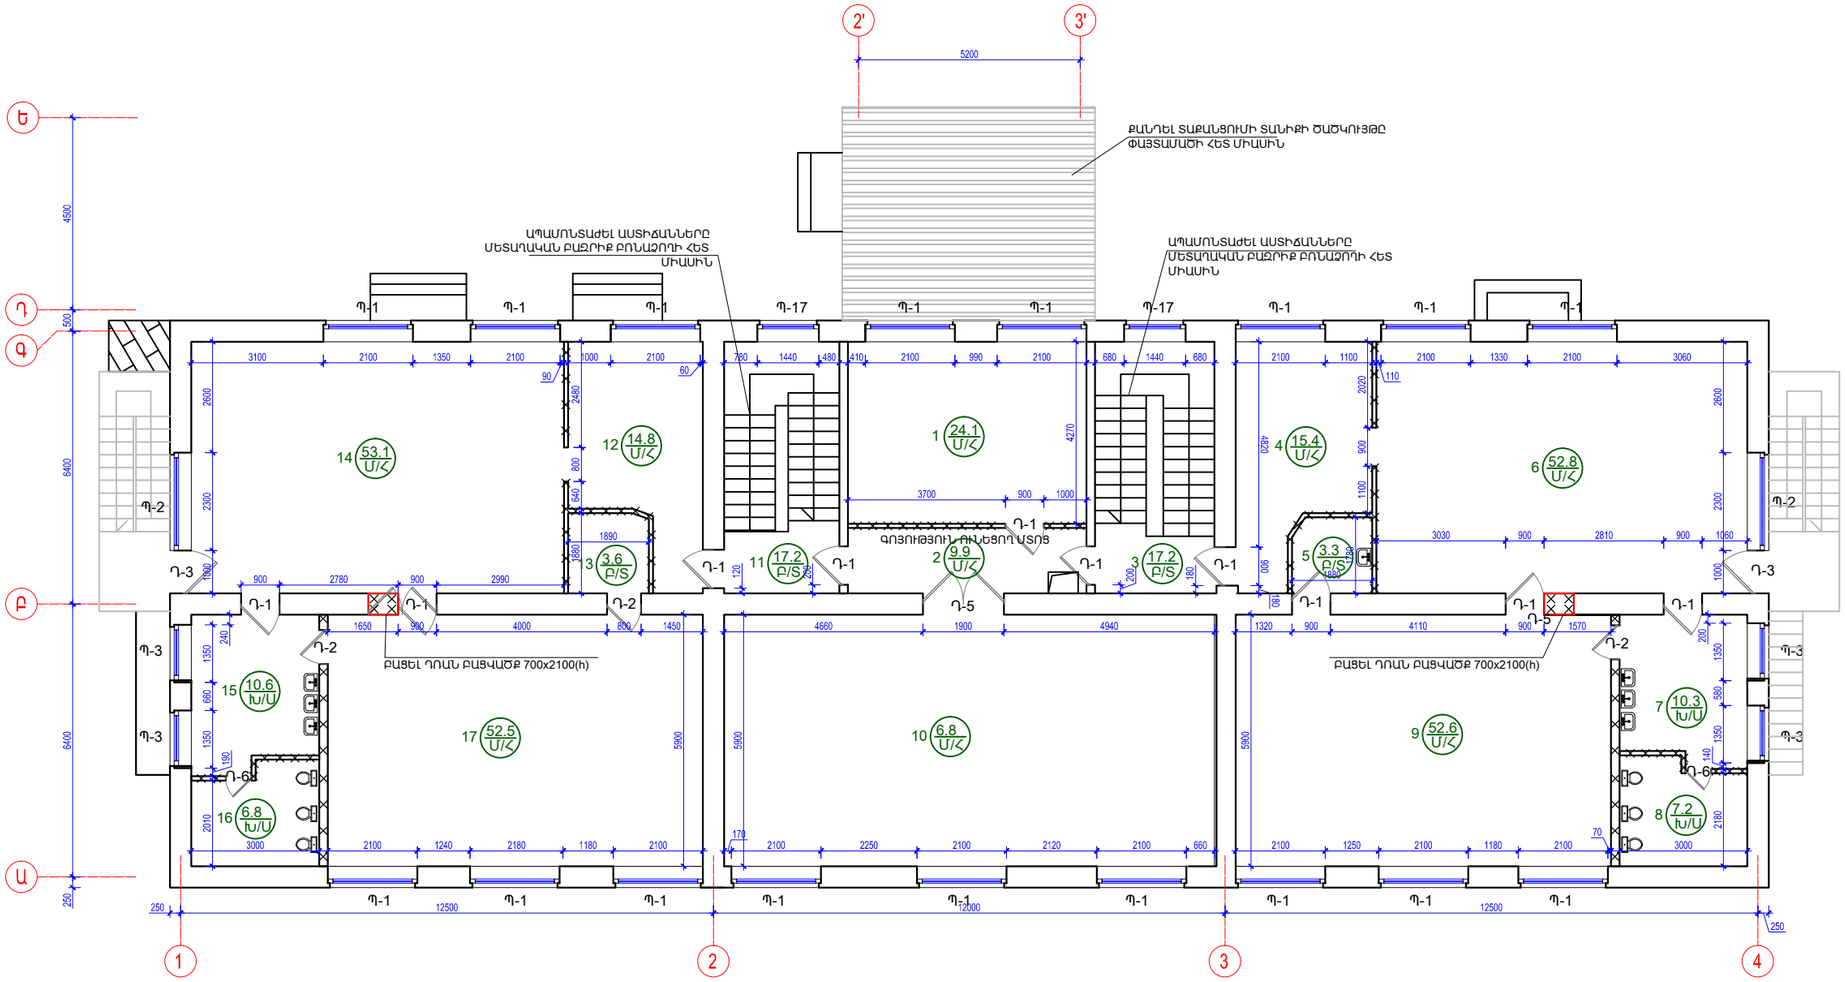

ՀՀ	ՍԵՆՅԱԿՆԵՐԻ ԱՆՎԱՆՈՒՄԸ
1	ԴԱՀԼԻՃ
2	ՄԻՋԱՆՑՔ
3	ԱՍՏԻՃԱՆԱԿԱՆԴԱԿ
4	ՀԱՆԴԵՐՁԱՐԱՆ
5	ԲՈՒՖԵՏ
6	ՆՆՋԱՐԱՆ
7	ՍԱՆՀԱՆԳՈՒՅՑ
8	ՍԱՆՀԱՆԳՈՒՅՑ
9	ԽԱՂԱՍԵՆՅԱԿ
10	ԴԱՀԼԻՃ
11	ԱՍՏԻՃԱՆԱԿԱՆԴԱԿ
12	ՀԱՆԴԵՐՁԱՐԱՆ
13	ԲՈՒՖԵՏ
14	ՆՆՋԱՐԱՆ
15	ՍԱՆՀԱՆԳՈՒՅՑ
16	ՍԱՆՀԱՆԳՈՒՅՑ
17	ԽԱՂԱ ՍԵՆՅԱԿ

ՊԱՅՄԱՆԱԿԱՆ ՆՇԱՆՆԵՐ

ՔԱՆԴՎՈՂ ՊԱՏԵՐ

ՔԱՆԴՎՈՂ ՄԻՁՆՈՐՄՆԵՐ

ՍԵՆՅԱԿԻ ՄԱԿԵՐԵՍԸ
ՔԱՆԴՎՈՂ ՀԱՏԱԿԻ ՏԵՍԱԿԸ
ՍԵՆՅԱԿԻ ՀԱՄԱՐԸ

Բ/S - ԲԵՏՈՆԵ ՀԱՏԱԿ
Խ/Ս - ԽԵՑԵՍԱԼԵ ՀԱՏԱԿ
Խ/Ս - ԽԵՑԵՍԱԼԵ ՀԱՏԱԿ
Մ/Հ - ՄԱՆՐԱՀԱՏԱԿԻՑ ՀԱՏԱԿ

ԾԱՆՈԹՈՒԹՅՈՒՆ

1. ՔԱՆԴԵԼ ԿՑԱԿԱՌՈՒՅՑԸ «2-3» ԵՎ «Դ-Ե» ԱՌԱՆՑՔՆԵՐՈՎ:
2. ԱՊԱՄՈՆՏԱԺԵԼ ԲՈԼՈՐ ԴՈՒՆԵՐԸ, ՊԱՏՈՒՀԱՆՆԵՐԸ:
3. ՔԱՆԴԵԼ ԲՈԼՈՐ ՄԻՁՆՈՐՄՆԵՐԸ (100մմ և 200մմ) ԵՎ ՀԱՏԱԿՆԵՐԻ ԾԱԾԿՈՒՅԹԸ:
4. ՔԱՆԴՄԱՆ ԱՇԽԱՏԱՆՔՆԵՐԻ ԾԱԿԱԼՆԵՐԸ ՏԵՍ ՃԼ-9

ԾՐԱԳՐԻ ԱՌԱՋԱԴՐԱՆՔ՝ TAN-07				ԹԱԼԻՆԻ ԹԻՎ 3 ՄԱՆԿԱՊԱՐՏԵԶԻ ՎԵՐԱԿԱՌՈՒՑՈՒՄ			
				ՃԱՐՏԱՐԱՊԵՏԱԿԱՆ ԼՈՒԾՈՒՄՆԵՐ	ՓՈՒԼ	ԹԵՐԹ	ԹԵՐԹԵՐ
ՆԱԽԱԳԾ.	Տ. ԱԴԱՄՅԱՆ				ԱՆ	ՃԼ-4	33
ՆԱԽԱԳԾ.	Թ. ՀՄԱՅԱԿՅԱՆ			ԵՐՐՈՐԴ ՀԱՐԿԻ ՀԱՏԱԿԱԳԻԾ ՔԱՆԴՄԱՆ ԱՇԽԱՏԱՆՔՆԵՐ	INTER energia	ՈՆՏԵՐ էներգիա ՍՊԸ	
ՆԳՁ	Գ. ՀՈՎՀԱՆՆԻՍՅԱՆ						
ՊԱՇՏՈՆ	ԱԶԳԱՆՈՒՆ	ՍՏՈՐԱԳՐ.					