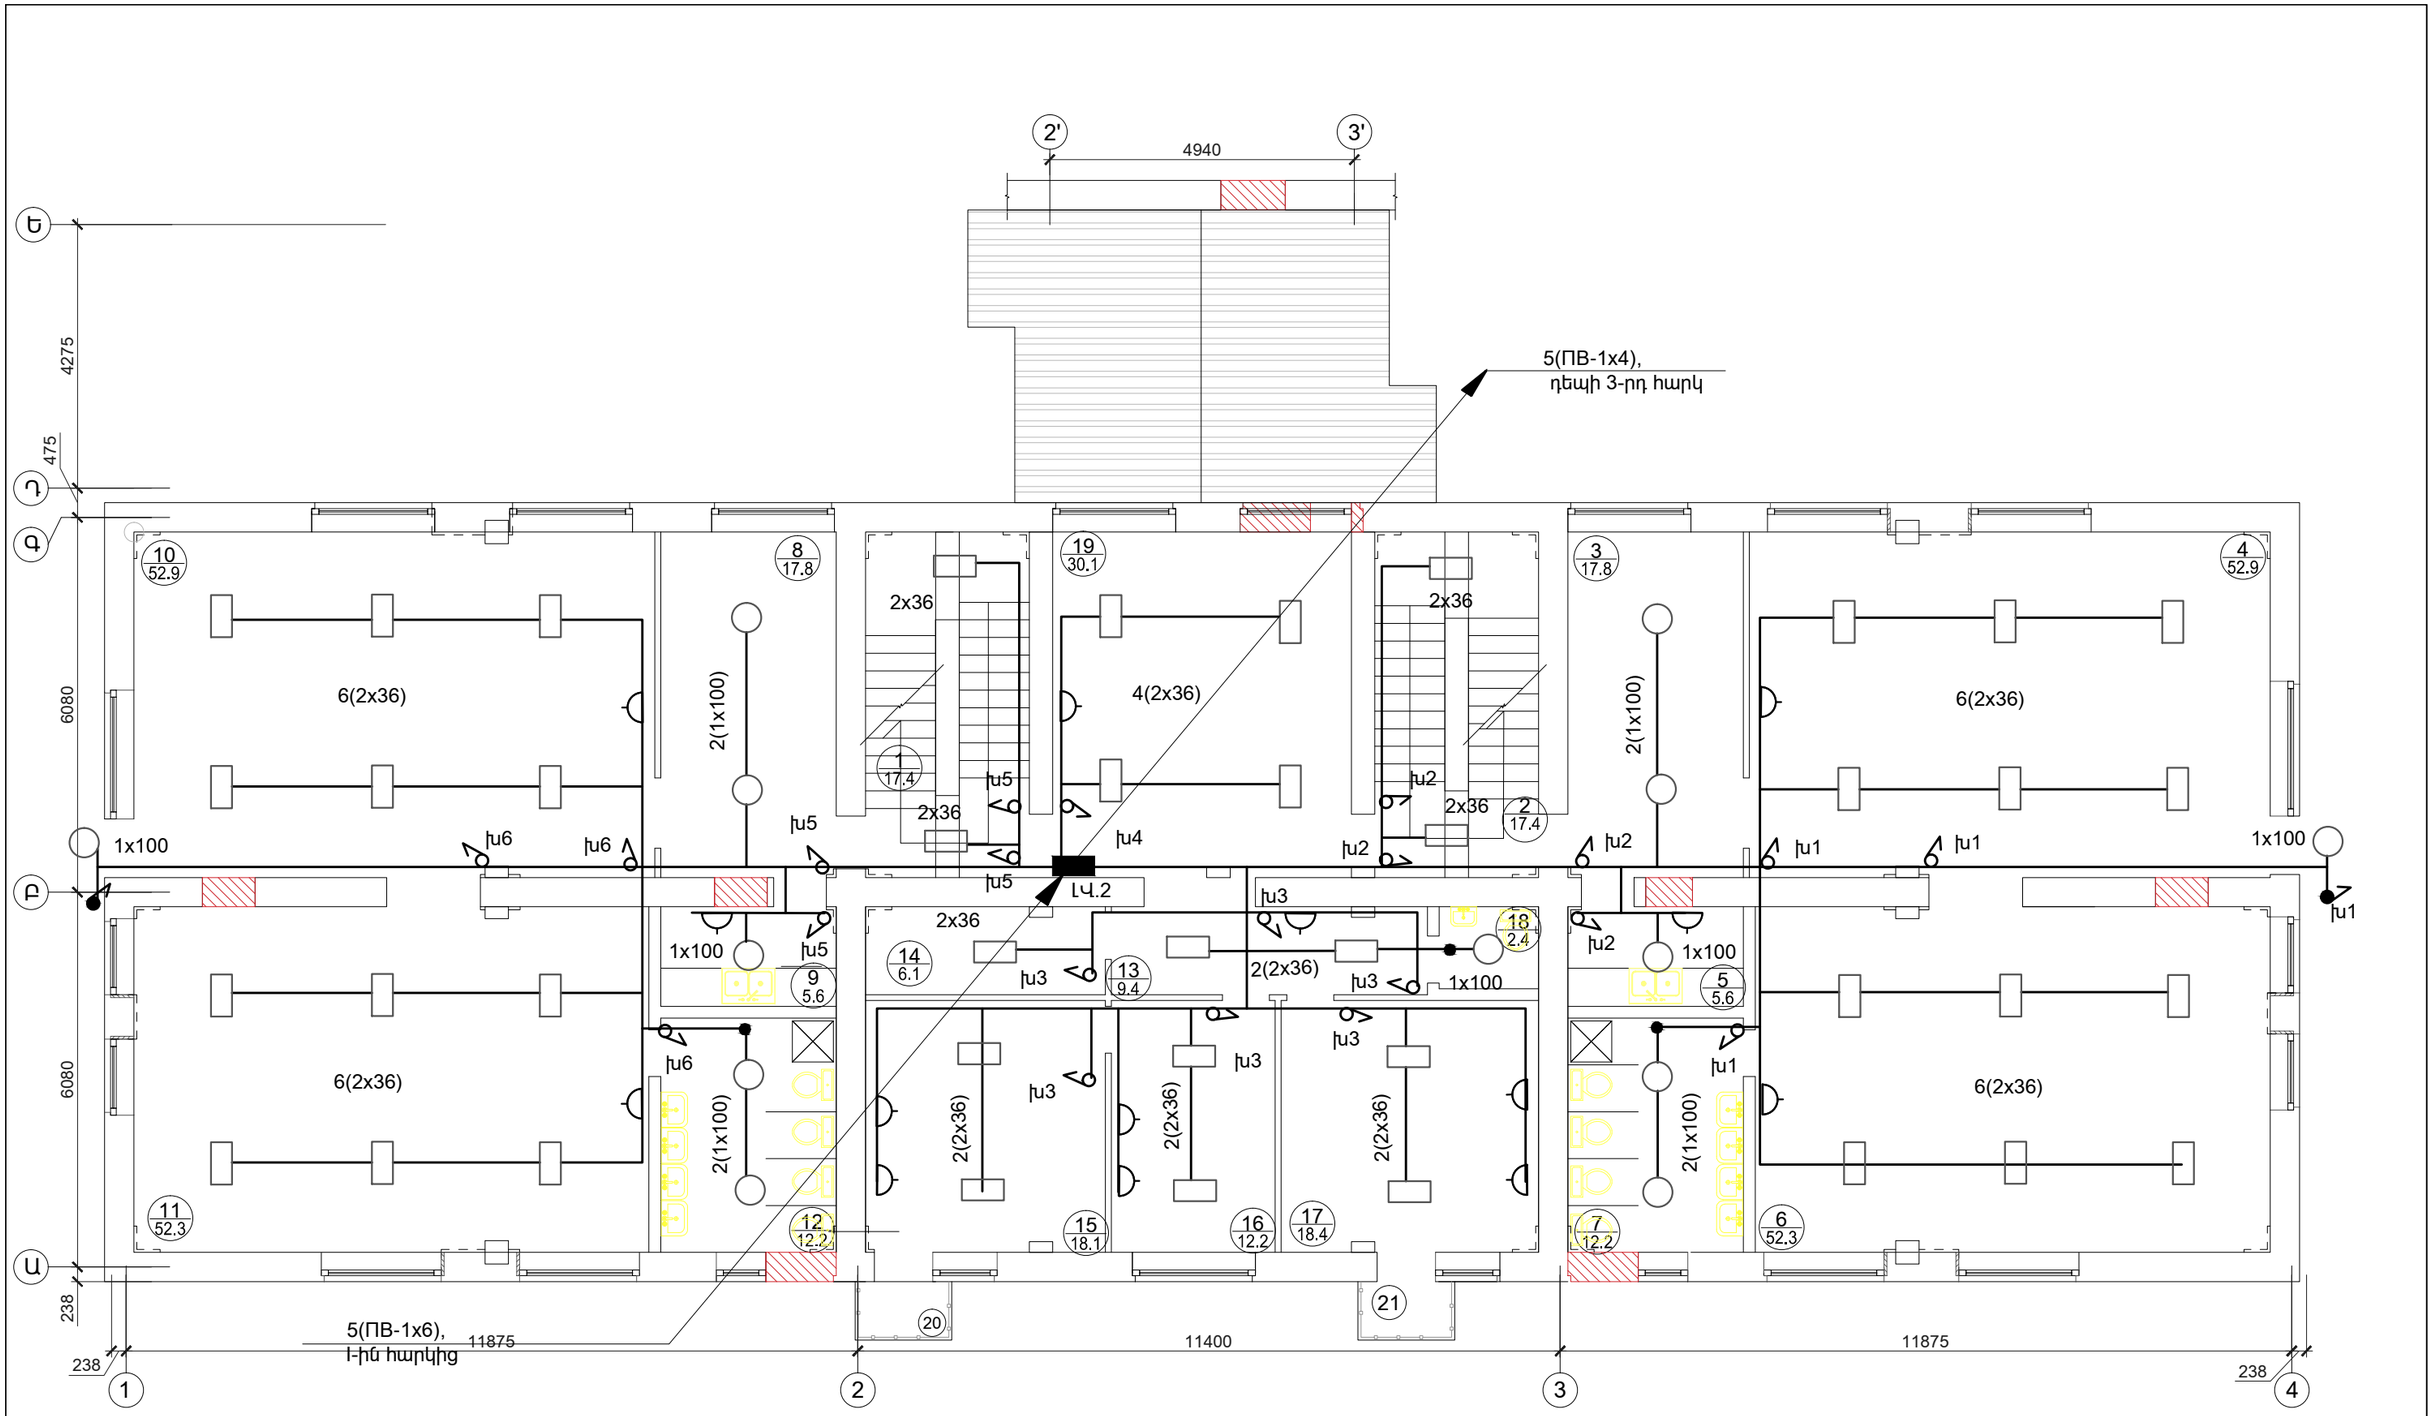

ՀՀ	ՍԵՆՅԱԿՆԵՐԻ ԱՆՎԱՆՈՒՄԸ				
		7	Ս/Հ	15	ՏՆՕՐԵՆԻ ՍԵՅԱԿ
		8	ՀԱՆԴԵՐՁԱՐԱՆ	16	ԸՆԴՈՒՆԱՐԱՆ
1	ԱՍՏԻՃԱՆԱՎԱՆԴԱԿ	9	ԲՈՒՖԵՏ	17	ԱՇԽԱՏԱԿԱԶՄԻ ՍԵՆՅԱԿ
2	ԱՍՏԻՃԱՆԱՎԱՆԴԱԿ	10	ԽԱՂԱՍԵՆՅԱԿ	18	Ս/Հ
3	ՀԱՆԴԵՐՁԱՐԱՆ	11	ՆՆՋԱՐԱՆ	19	ՁՄԵՌԱՅԻՆ ԱՅԳԻ
4	ԽԱՂԱՍԵՆՅԱԿ	12	Ս/Հ	20	ԲԱՑ ՊԱՏՇԳԱՄԲ
5	ԲՈՒՖԵՏ	13	ՄԻՋԱՆՑՔ	21	ԲԱՑ ՊԱՏՇԳԱՄԲ
6	ՆՆՋԱՐԱՆ	14	ՊԱՀԵՍՏ		

ԾՐԱԳՐԻ ԱՌԱՋԱԴՐԱՆՔ՝ TAN-07			ԹԱԼԻՆԻ ԹԻՎ 3 ՄԱՆԿԱՊԱՐՏԵԶԻ ՎԵՐԱԿԱՌՈՒՑՈՒՄ
			էլեկտրատեխնիկական մաս
ՆԱԽԱԳԾ.	Ռ.Կարապետյան		Երկրորդ հարկի հարկի հատակագիծ
ԳԼԽ. ՄԱՍՆ.	Ռ.Կարապետյան		
ՊԱՇՏՈՆ	ԱԶԳԱՆՈՒՆ	ՍՏՈՐԱԳՐ.	

ՓՈՒԼ	ԹԵՐԹ	ԹԵՐԹԵՐ
ԱՆ	ԷՏ-4	7

INTER energia

ՌՆՏԵՐ էներգիա ՍՊԸ