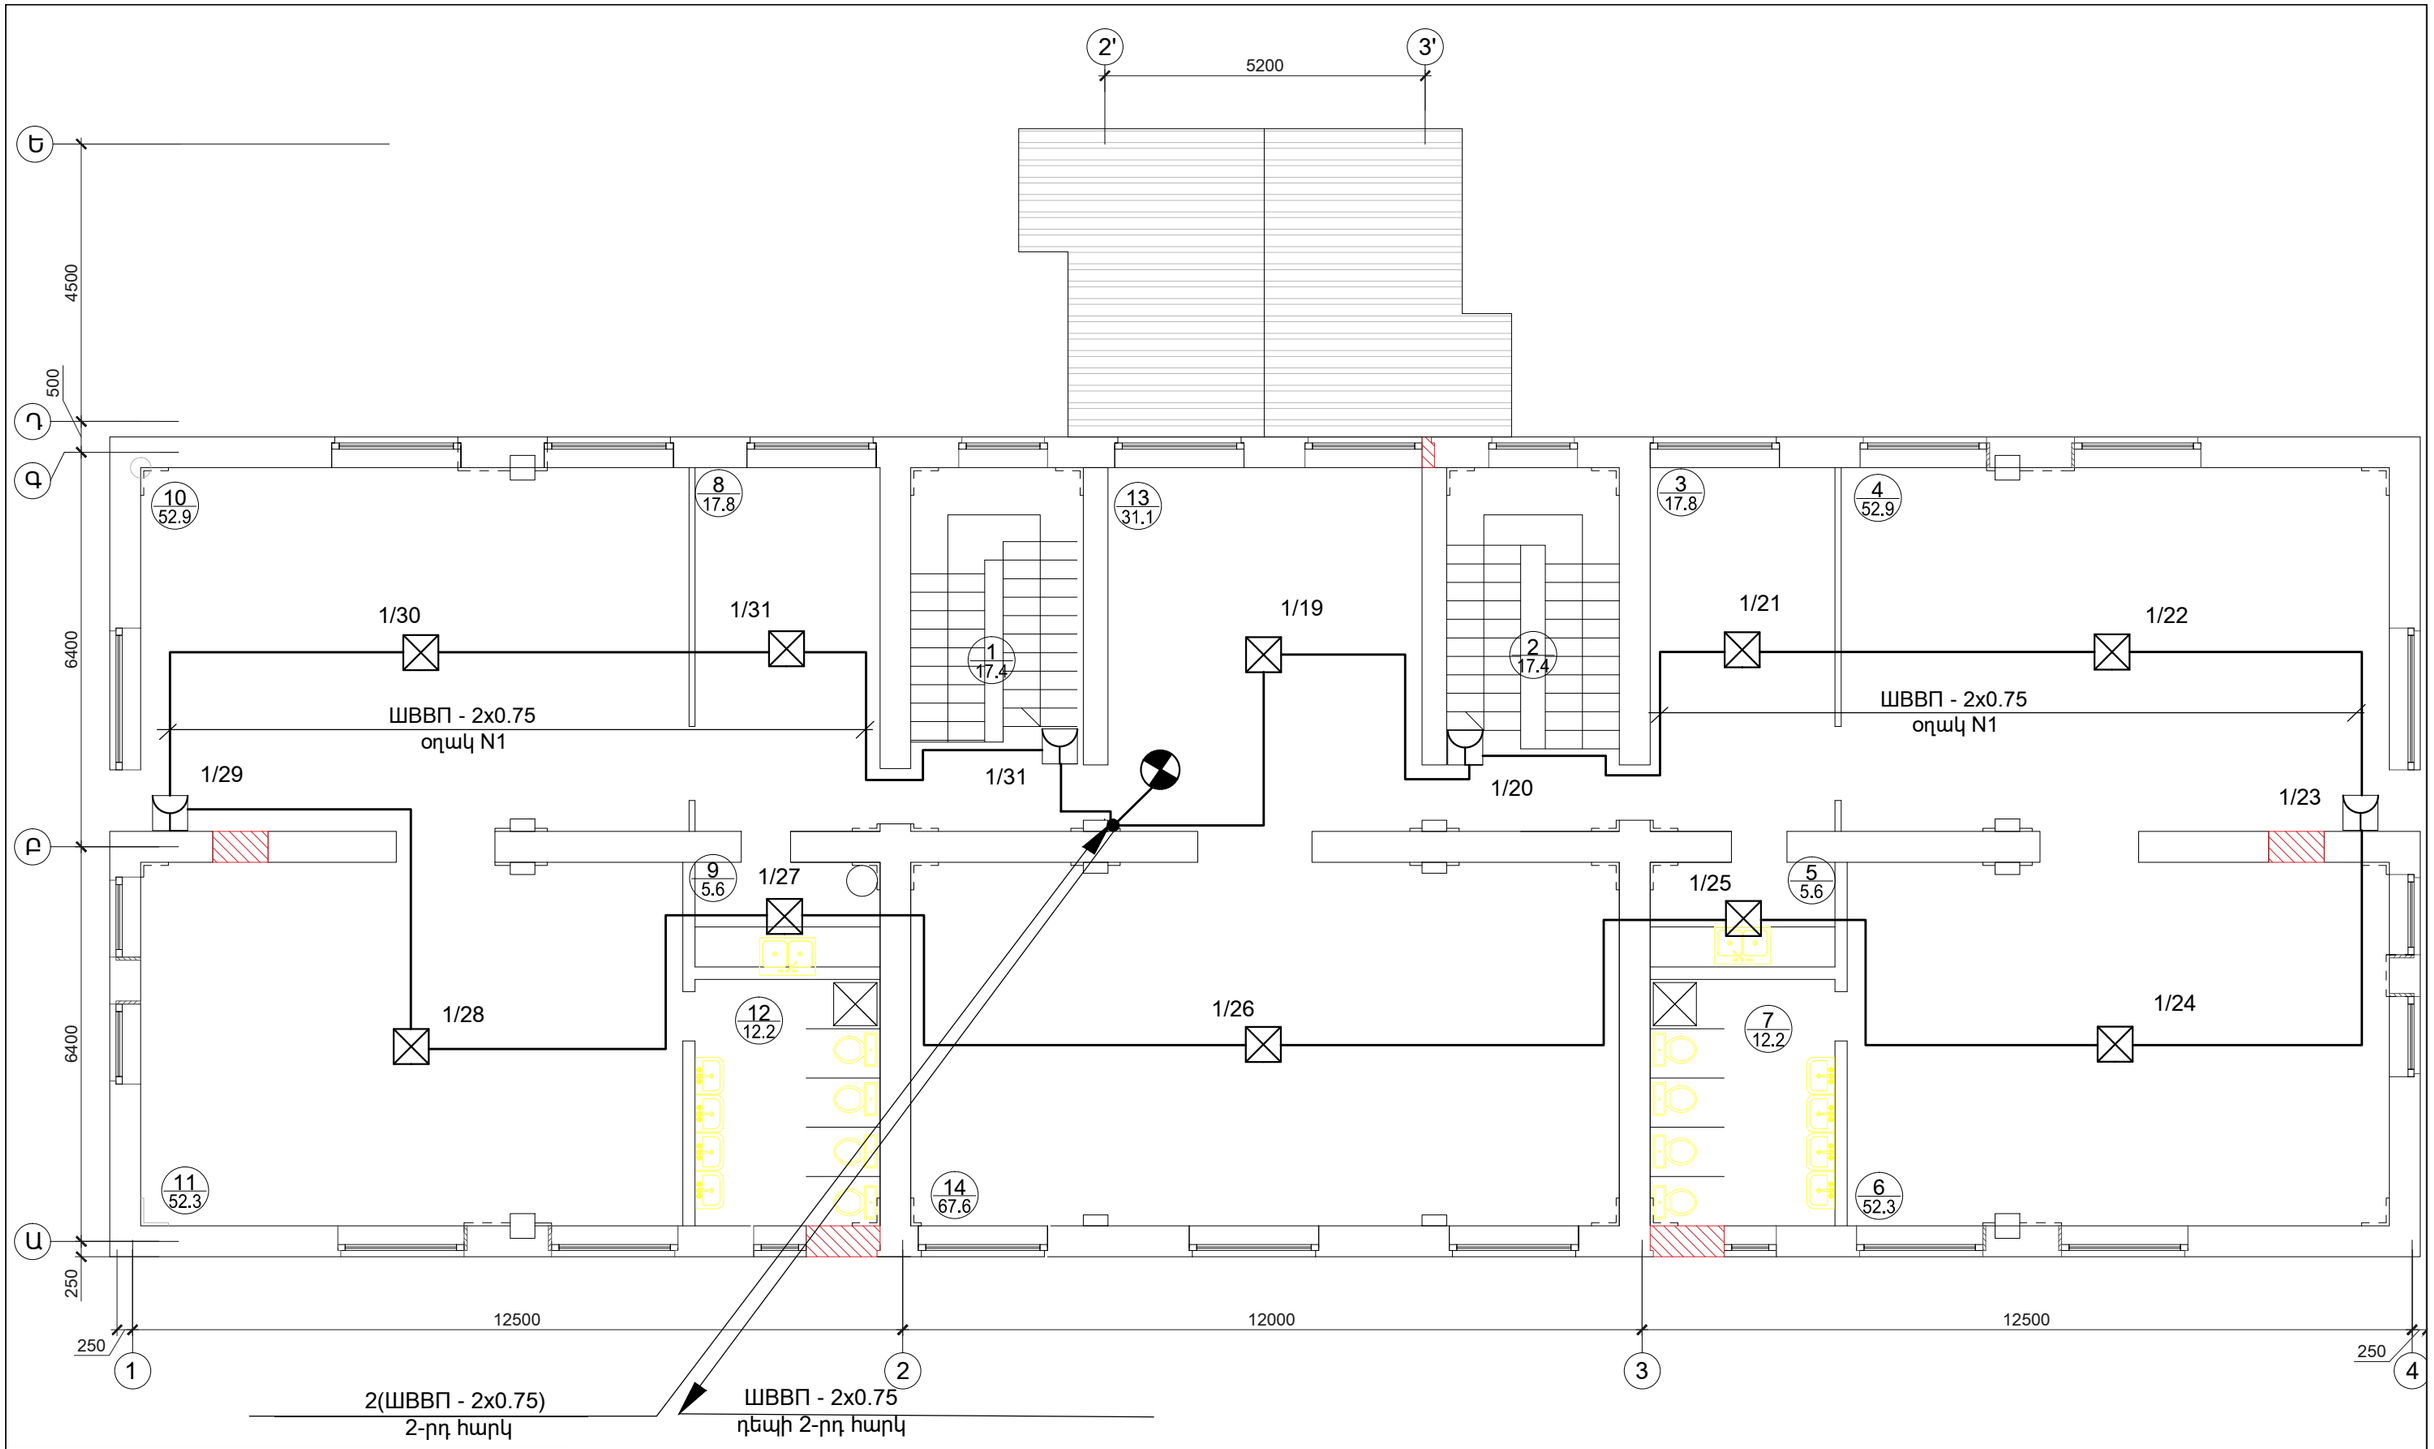

ՀՀ	ՍԵՆՅԱԿՆԵՐԻ ԱՆՎԱՆՈՒՄԸ		
		7	Ս/Հ
		8	ՀԱՆԴԵՐՁԱՐԱՆ
1	ԱՍՏԻՃԱՆԱՎԱՆԴԱԿ	9	ԲՈՒՖԵՏ
2	ԱՍՏԻՃԱՆԱՎԱՆԴԱԿ	10	ԽԱՂԱՍԵՆՅԱԿ
3	ՀԱՆԴԵՐՁԱՐԱՆ	11	ՆՆՋԱՐԱՆ
4	ԽԱՂԱՍԵՆՅԱԿ	12	Ս/Հ
5	ԲՈՒՖԵՏ	13	ՃԵՄԱՍՐԱՀ
6	ՆՆՋԱՐԱՆ	14	ԴԱՀԼԻՃ

ԾՐԱԳՐԻ ԱՌԱՋԱԴՐԱՆՔ՝ TAN-07				ԹԱԼԻՆԻ ԹԻՎ 3 ՄԱՆԿԱՊԱՐՏԵԶԻ ՎԵՐԱԿԱՌՈՒՑՈՒՄ			
				Հակահրդեհային ազդանշումներ	ՓՈՒԼ	ԹԵՐԹ	ԹԵՐԹԵՐ
					ԱՆ	ՀԱ-5	5
ՆԱԽԱԳԾ.	Ռ.Կարապետյան			Տվիչների տեղադրումը երրորդ հարկի հատակագիծի վրա	INTER energia	ՌՆՏԵՐ էներգիա ՍՊԸ	
ԳԼԽ. ՄԱՍՆ.	Ռ.Կարապետյան						
ՊԱՇՏՈՆ	ԱԶԳԱՆՈՒՆ	ԾՏԻՐԱԳԻ.					