Առաջին հարկի հատակագիծ ջեռուցման համակարգի անցկացումով
Մ 1:100

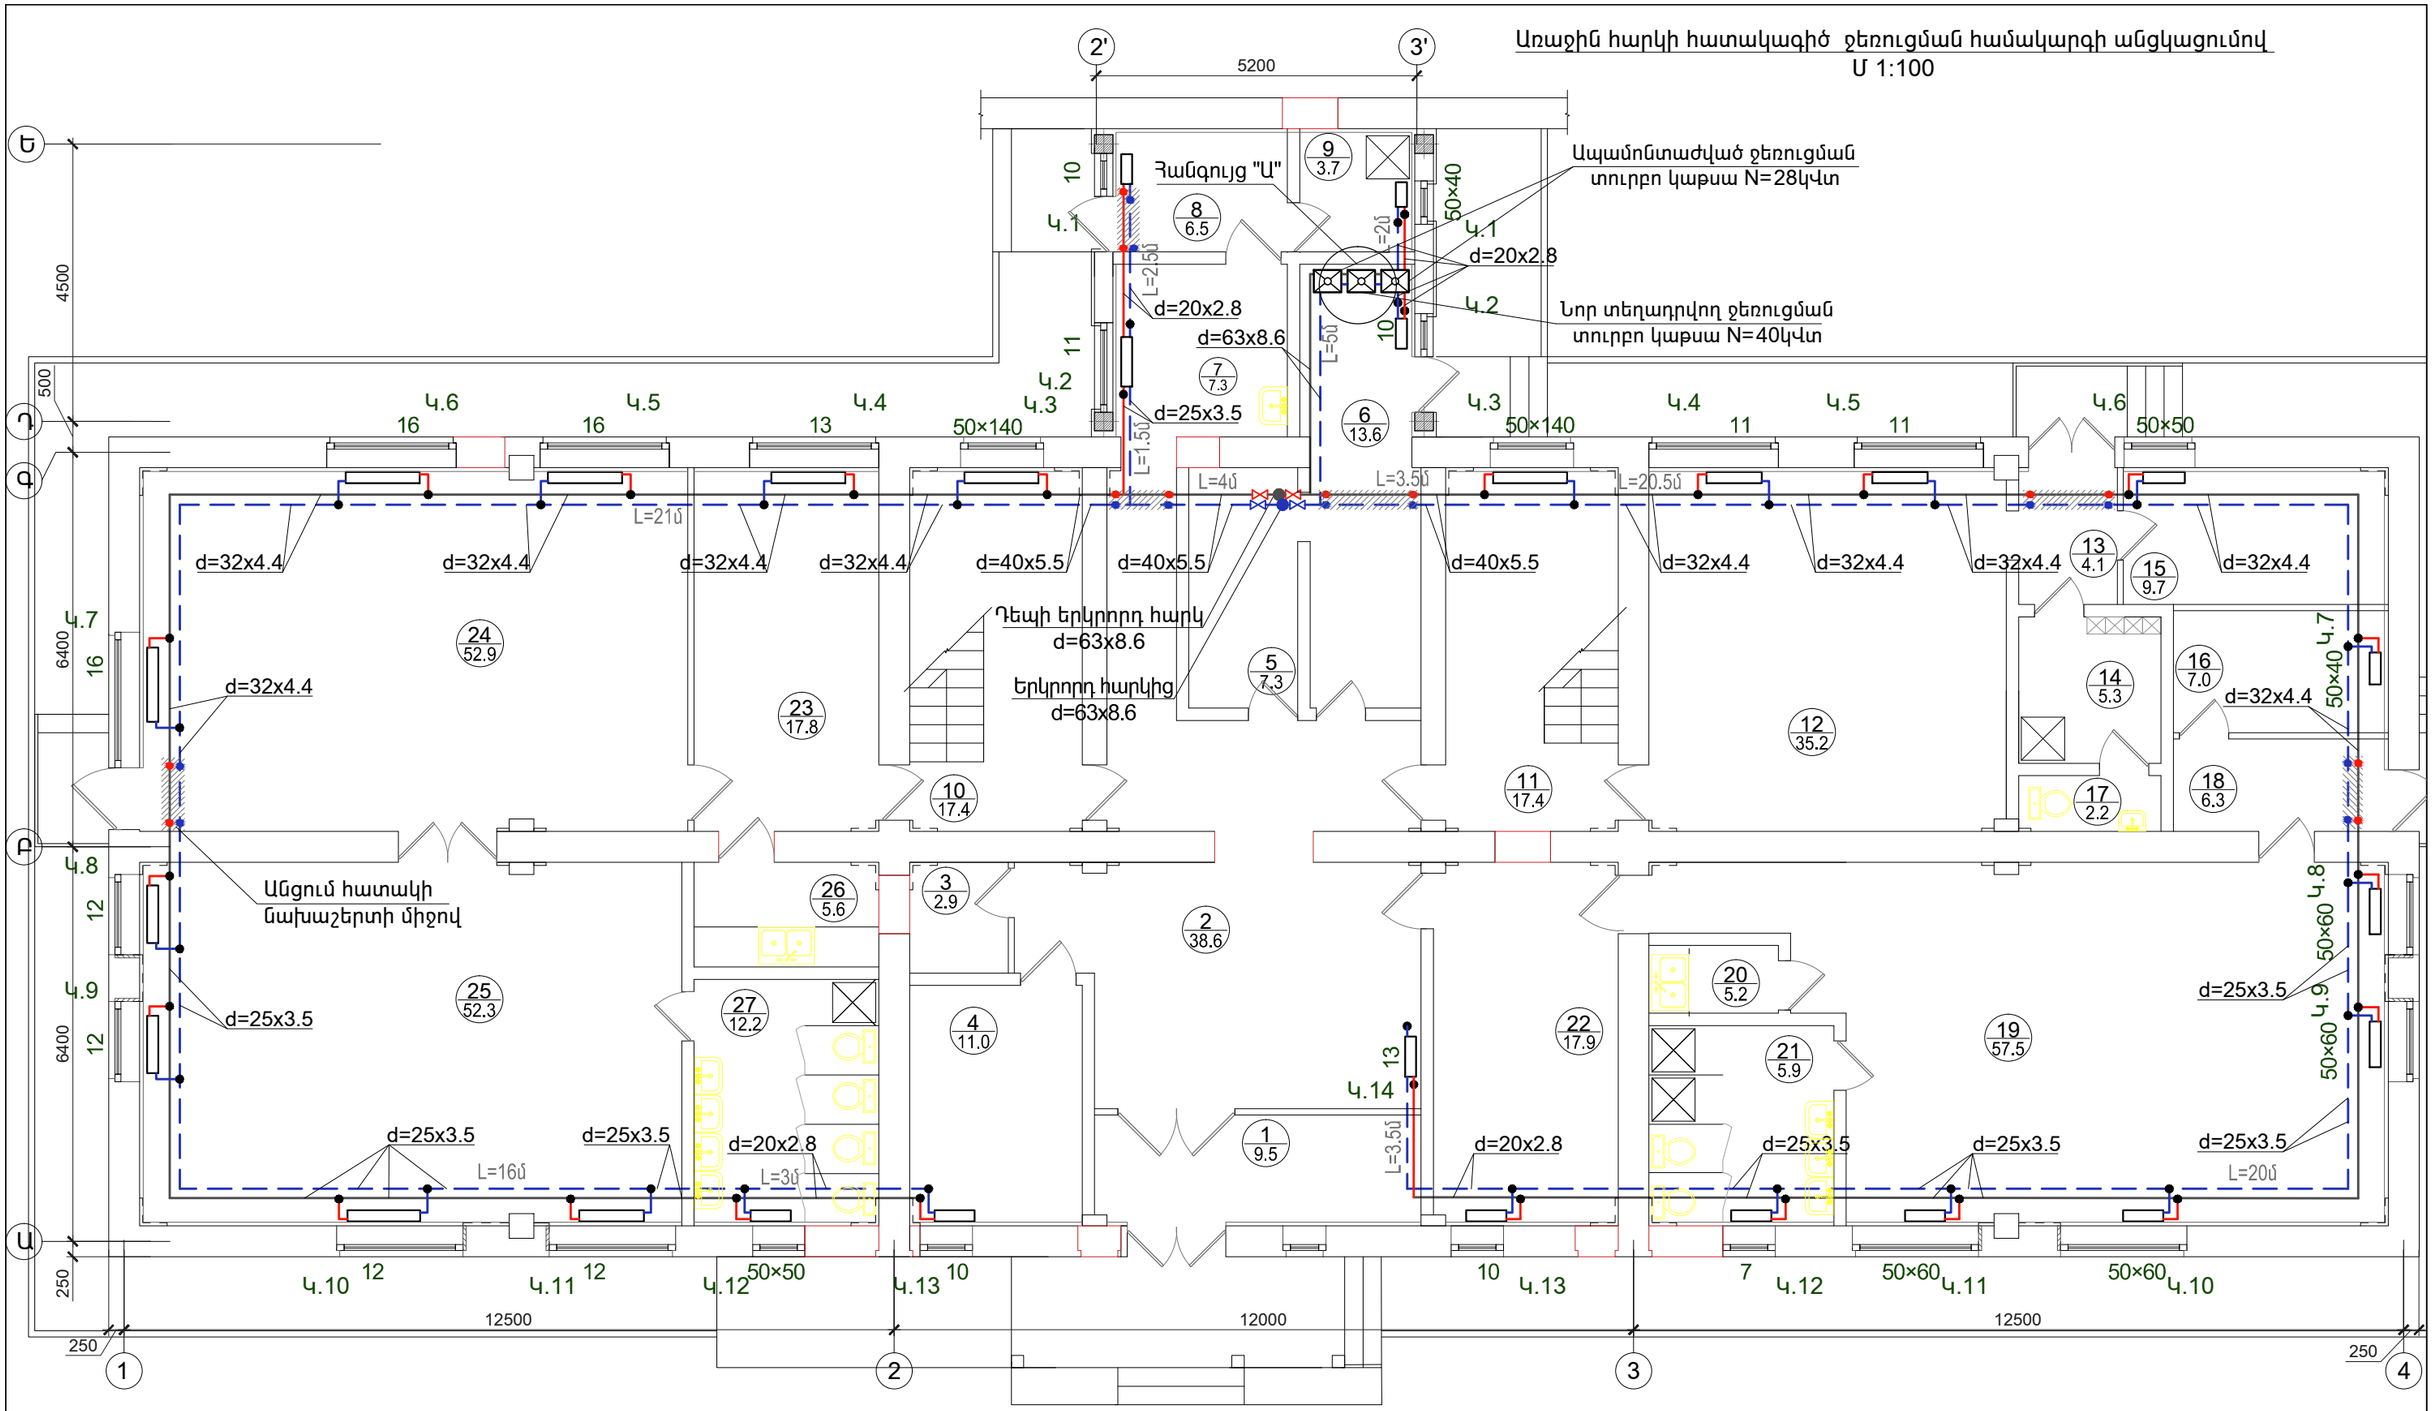

Հ/Հ	ՍԵՆՅԱԿՆԵՐԻ ԱՆՎԱՆՈՒՄԸ
1	ՆԱԽԱՄՈՒՏՔ
2	ՃԵՄԱՍՐԱՀ
3	ՊԱՀԵՍՏ
4	ԼՈԳՈՊԵԴԻ ՍԵՆՅԱԿ
5	ՄԱՔՈՒՐ ՍՊԻՏԱԿԵՂԵՆԻ ՍԵՆՅԱԿ
6	ԼՎԱՑՔԱՏՈՒՆ ԿԱԹՍԱՅԱՏՈՒՆ
7	ԲԺՇԿԻ ՍԵՆՅԱԿ

8	ՄԵԿՈՒՍԱՐԱՆ	18	ՄԻՋԱՆՑՔ
9	Ս/Հ	19	ԽԱՂԱՍԵՆՅԱԿ ՆՆՋԱՐԱՆ
10	ԱՍՏԻՃԱՆԱՎԱՆԴԱԿ	20	ԲՈՒՖԵՏ
11	ԱՍՏԻՃԱՆԱՎԱՆԴԱԿ	21	Ս/Հ
12	ԽՈՀԱՆՈՑ	22	ՀԱՆԴԵՐՁԱՐԱՆ
13	ՄԻՋԱՆՑՔ	23	ՀԱՆԴԵՐՁԱՐԱՆ
14	ՑՆՑՈՒՂԱՐԱՆ ՀԱՆԴԵՐՁԱՐԱՆ	24	ԽԱՂԱՍԵՆՅԱԿ
15	ՊԱՀԵՍՏ	25	ՆՆՋԱՐԱՆ
16	ՊԱՀԵՍՏ	26	ԲՈՒՖԵՏ
17	Ս/Հ	27	Ս/Հ

Ծրագրի առաջադրանք՝ TAN-07			Թալինի թիվ 3 մանկապարտեզի վերակառուցում
			Ջեռուցում
Նախագծ.	Ա. Թորոսյան		Առաջին հարկի հատակագիծ ջեռուցման համակարգի անցկացումով Մ 1:100
Պաշտոն	Ազգանուն	Ստորագր.	

ՓՈՒԼ	ԹԵՐԹ	ԹԵՐԹԵՐ
ԱՆ	Ջ-2	8

INTER energia

ԻՆՏԵՐ էներգիա ՍՊԸ