


Երկրորդ հարկի հատակագիծ ջեռուցման համակարգի անցկացումով
Մ 1:100

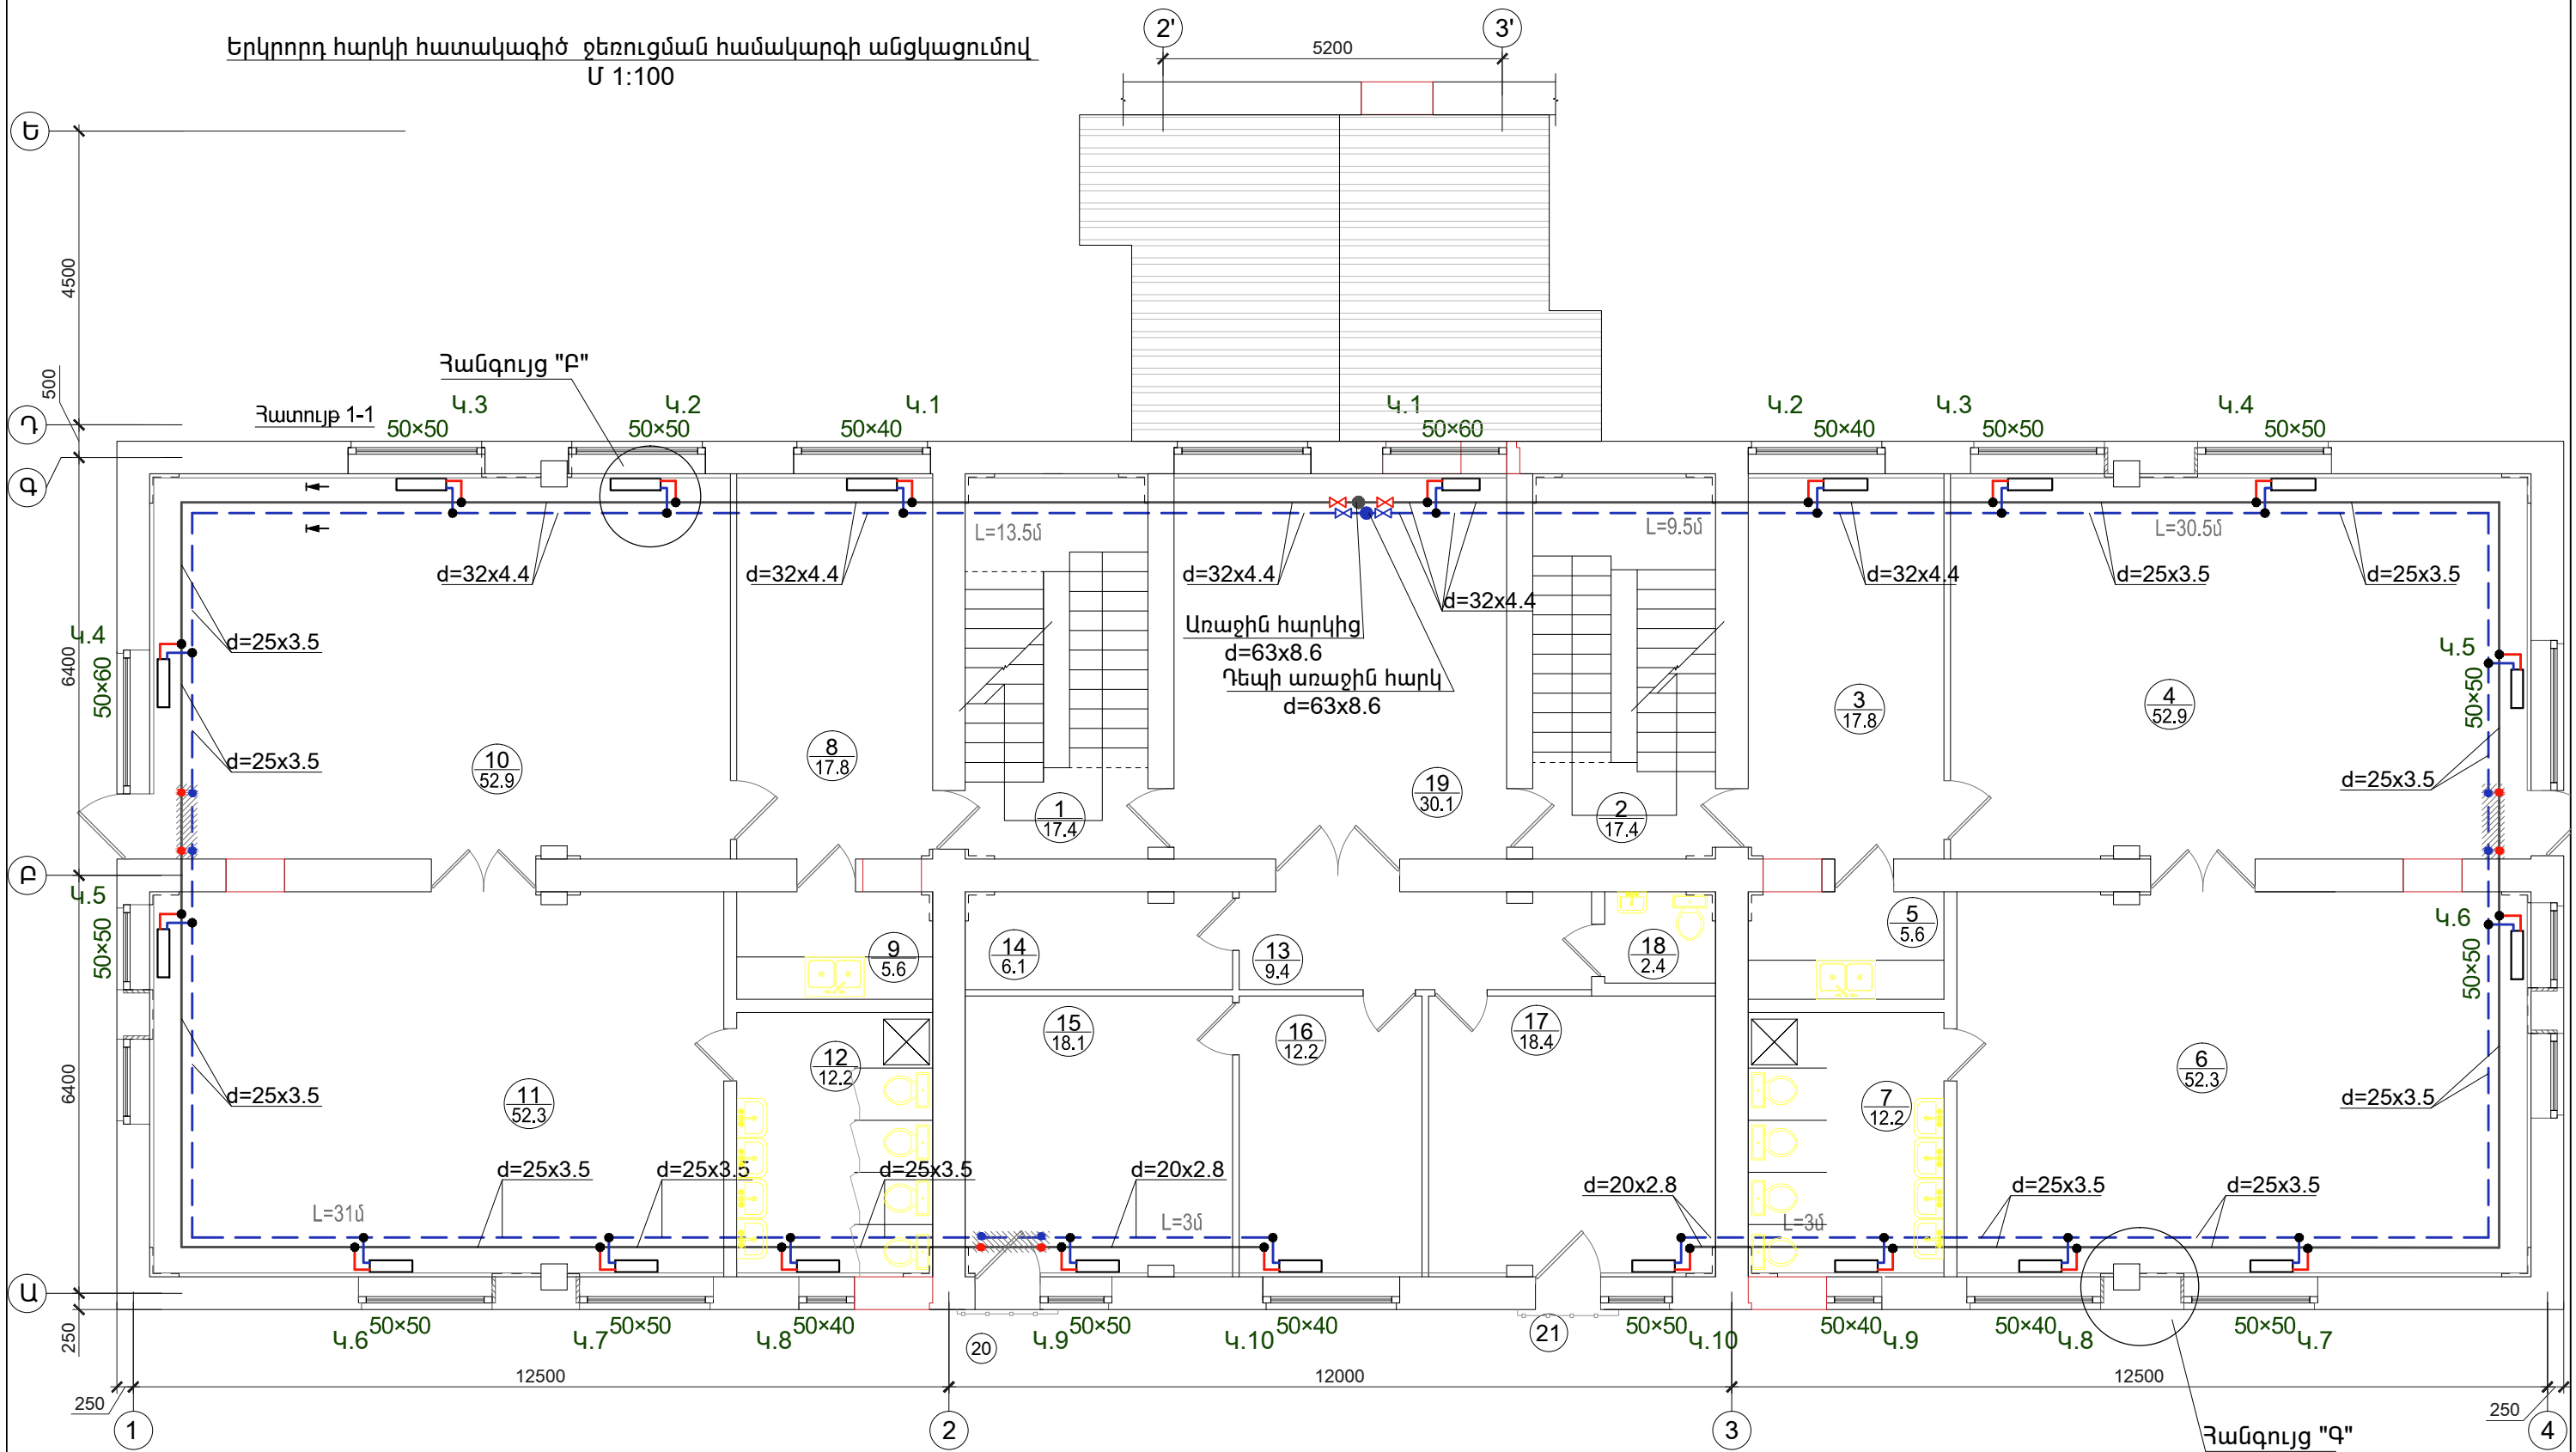

Հ/Հ	ՍԵՆՅԱԿԱՆԵՐԻ ԱՆՎԱՆՈՒՄԸ	7	Ս/Հ	15	ՏՆՕՐԵՆԻ ՄԵՅԱԿ
1	ԱՍՏԻՃԱՆԱԿԱՆԴԱԿ	8	ՀԱՆԴԵՐՁԱՐԱՆ	16	ԸՆԴՈՒՆԱՐԱՆ
2	ԱՍՏԻՃԱՆԱԿԱՆԴԱԿ	9	ԲՈՒՖԵՏ	17	ԱՇԽԱՏԱԿԱԶՄԻ ՍԵՆՅԱԿ
3	ՀԱՆԴԵՐՁԱՐԱՆ	10	ԽԱՂԱՍԵՆՅԱԿ	18	Ս/Հ
4	ԽԱՂԱՍԵՆՅԱԿ	11	ՆՆՋԱՐԱՆ	19	ՉՍԵՌԱՅԻՆ ԱՅԳԻ
5	ԲՈՒՖԵՏ	12	Ս/Հ	20	ԲԱՑ ՊԱՏՇԳԱՍԲ
6	ՆՆՋԱՐԱՆ	13	ՄԻՋԱՆՑՔ	21	ԲԱՑ ՊԱՏՇԳԱՍԲ
		14	ՊԱՅԵՍ		

Ծրագրի առաջադրանք՝ TAN-07				Թափնի թիվ 3 մանկապարտեզի վերակառուցում			
				Ջեռուցում		ՓՈՒԼ	ԹԵՐԹ
						ԱՆ	Ջ-3
						8	
Նախագծ.	Ա. Թորոսյան	<i>Թորոսյան</i>		Երկրորդ հարկի հատակագիծ ջեռուցման համակարգի անցկացումով Մ 1:100			
Պաշտոն	Ազգանուն	Ստորագր.					
				INTER energia			
				ԻՆՏԵՐ ԷՆԵՐԳԻԱ ՍՊԸ			