



Երրորդ հարկի հատակագիծ ջեռուցման համակարգի անցկացումով
Մ 1:100

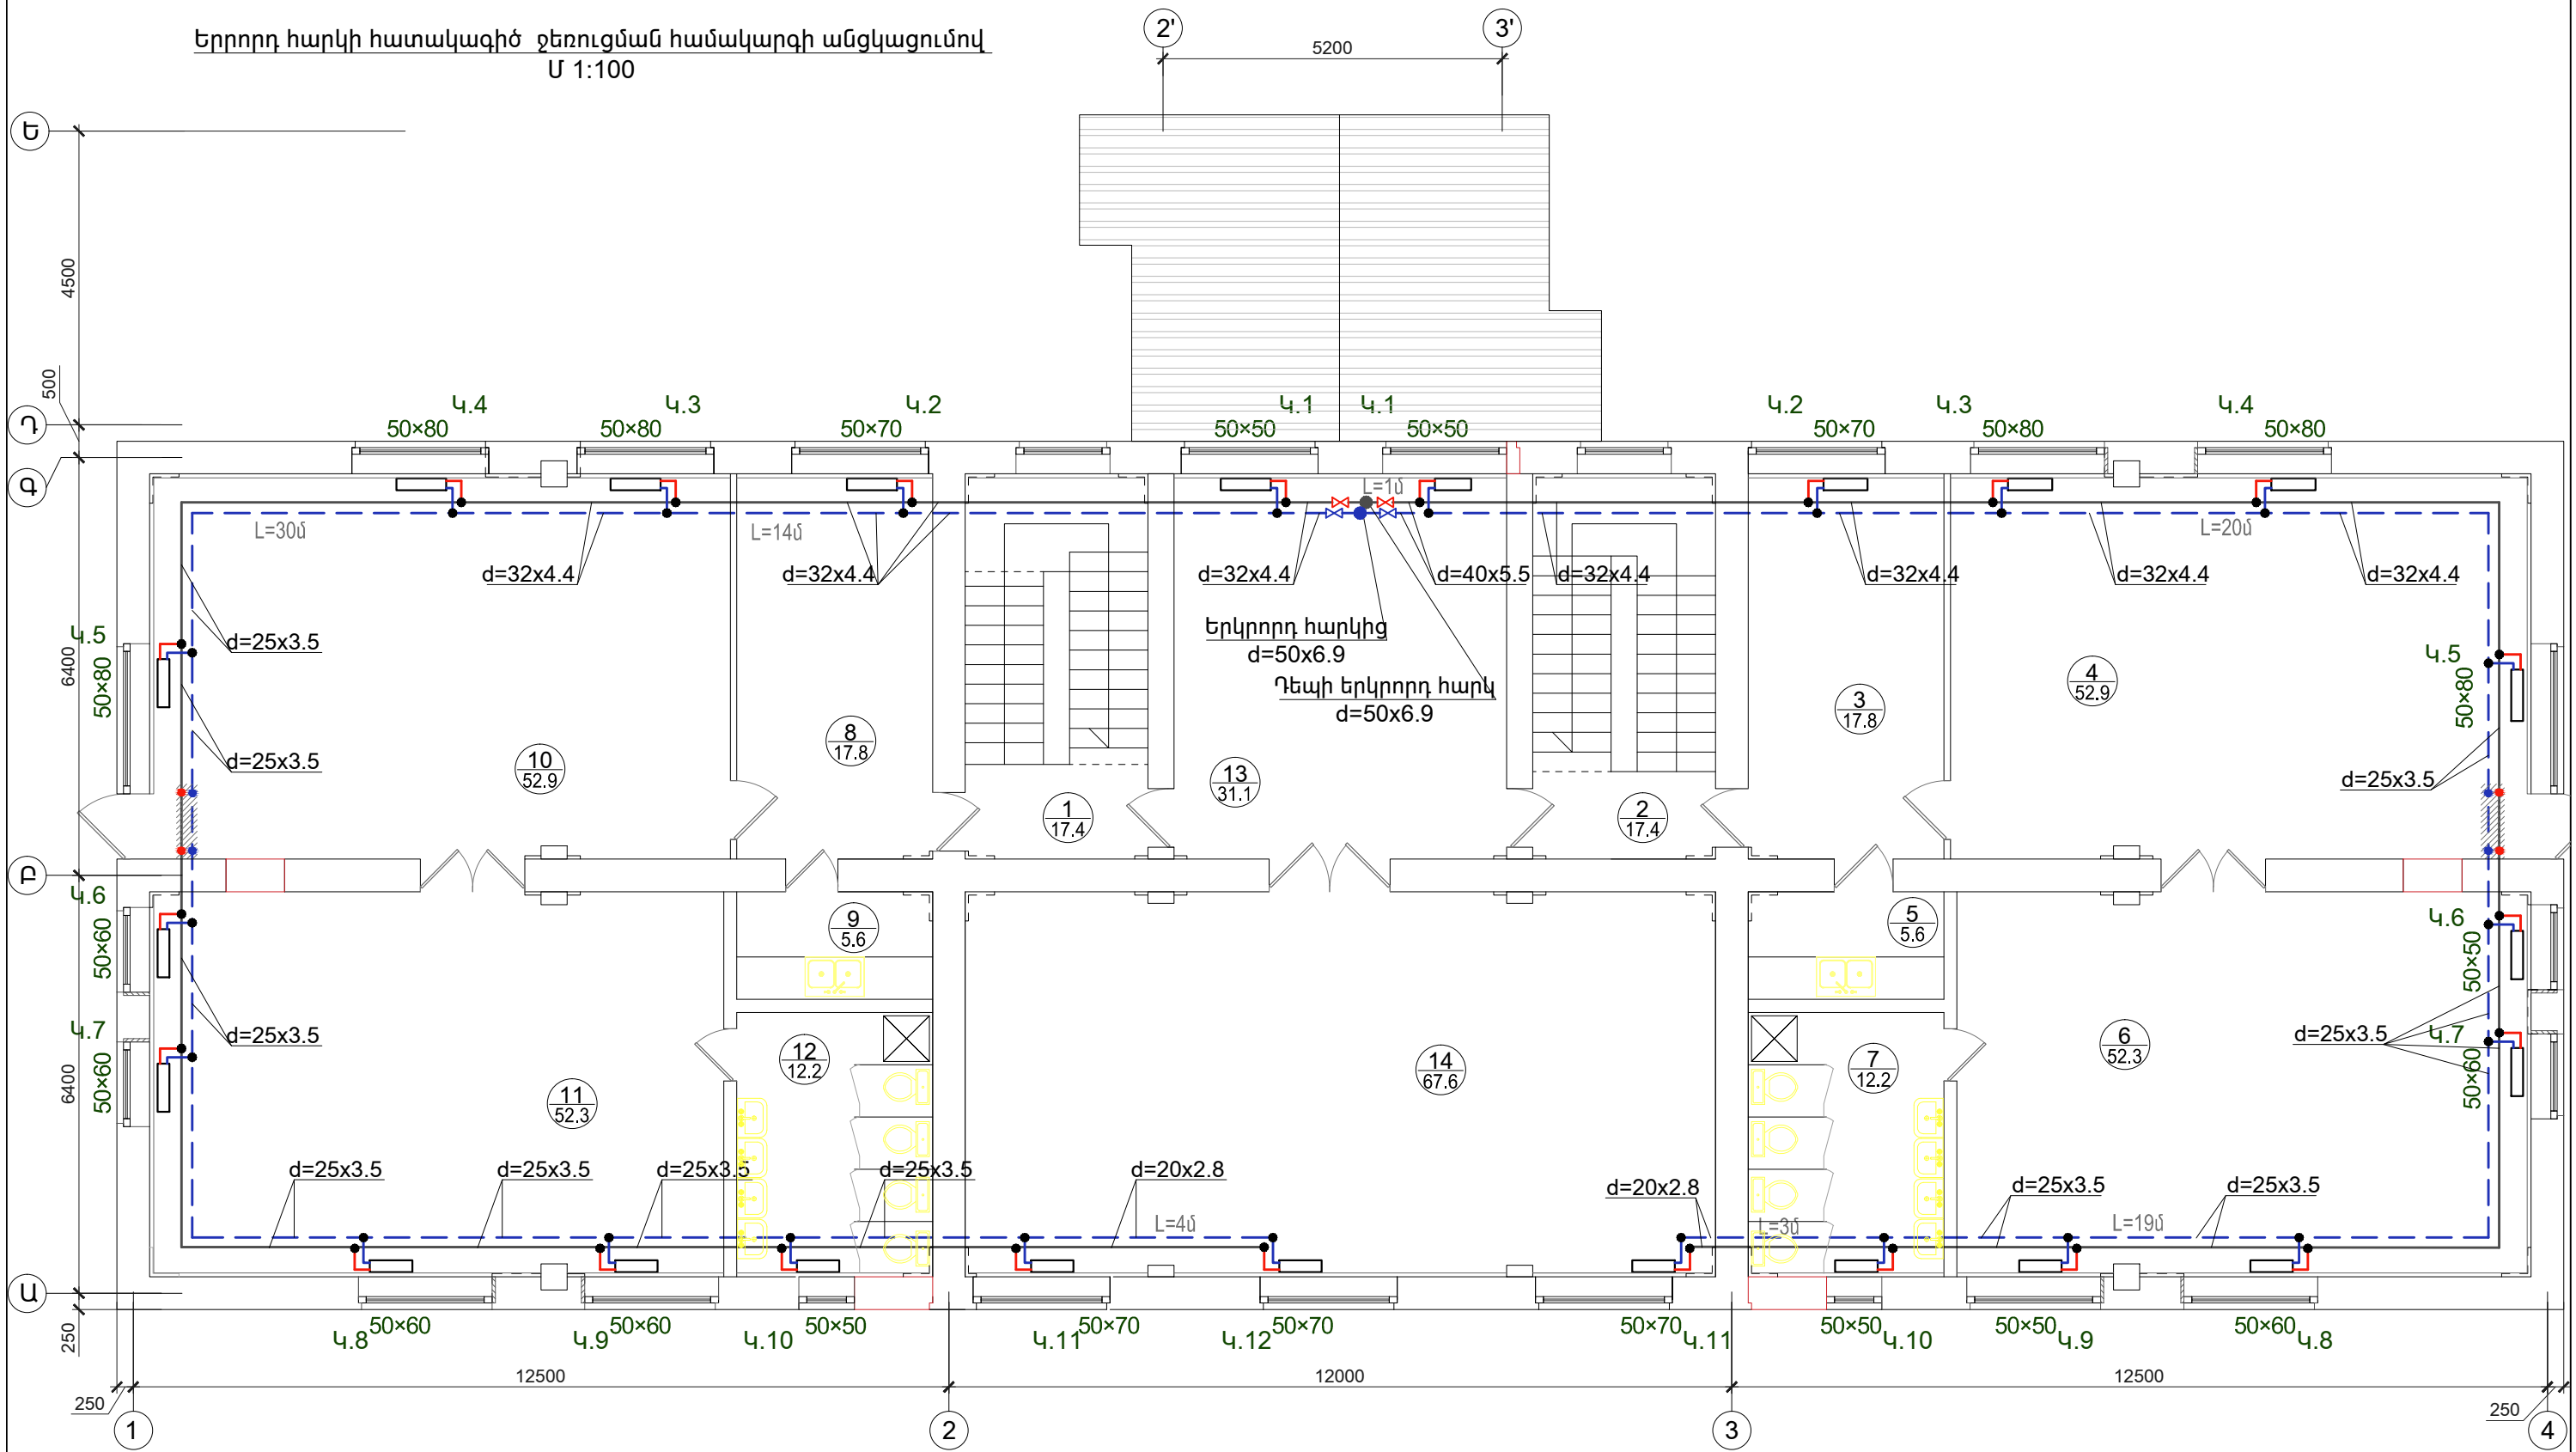

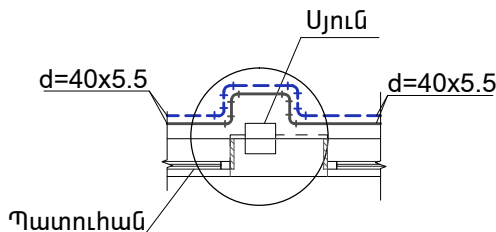


Հանգույց "Գ"

Մայրուղային խողովակագծերի անցկացումը
ե/բ սյուների շրջանցումով



</>	ՍԵՆՅԱԿՆԵՐԻ ԱՆՎԱՆՈՒՄԸ	7	Ս/Հ
		8	ՀԱՆԴԵՐՋԱՐԱՆ
1	ԱՍՏԻՃԱՆԱՎԱՆԴԱԿ	9	ԲՈՒՖԵՏ
2	ԱՍՏԻՃԱՆԱՎԱՆԴԱԿ	10	ԽԱՂԱՍԵՆՅԱԿ
3	ՀԱՆԴԵՐՋԱՐԱՆ	11	ՆՆՋԱՐԱՆ
4	ԽԱՂԱՍԵՆՅԱԿ	12	Ս/Հ
5	ԲՈՒՖԵՏ	13	ՃԵՄԱՍՐԱՀ
6	ՆՆՋԱՐԱՆ	14	ԴԱՀԼԻՃ

Ծրագրի առաջադրանք՝ TAN-07				Թափնի թիվ 3 մանկապարտեզի վերակառուցում			
				Ջեռուցում	ՓՈՒԼ	ԹԵՐԹ	ԹԵՐԹԵՐ
					ԱՆ	Ջ-4	8
Նախագծ.	Ա. Թորոսյան			Երրորդ հարկի հատակագիծ ջեռուցման համակարգի անցկացումով Մ 1:100			
Պաշտոն	Ազգանուն	Ստորագր.					