



Առաջին հարկի ջեռուցման համակարգի սխեմա

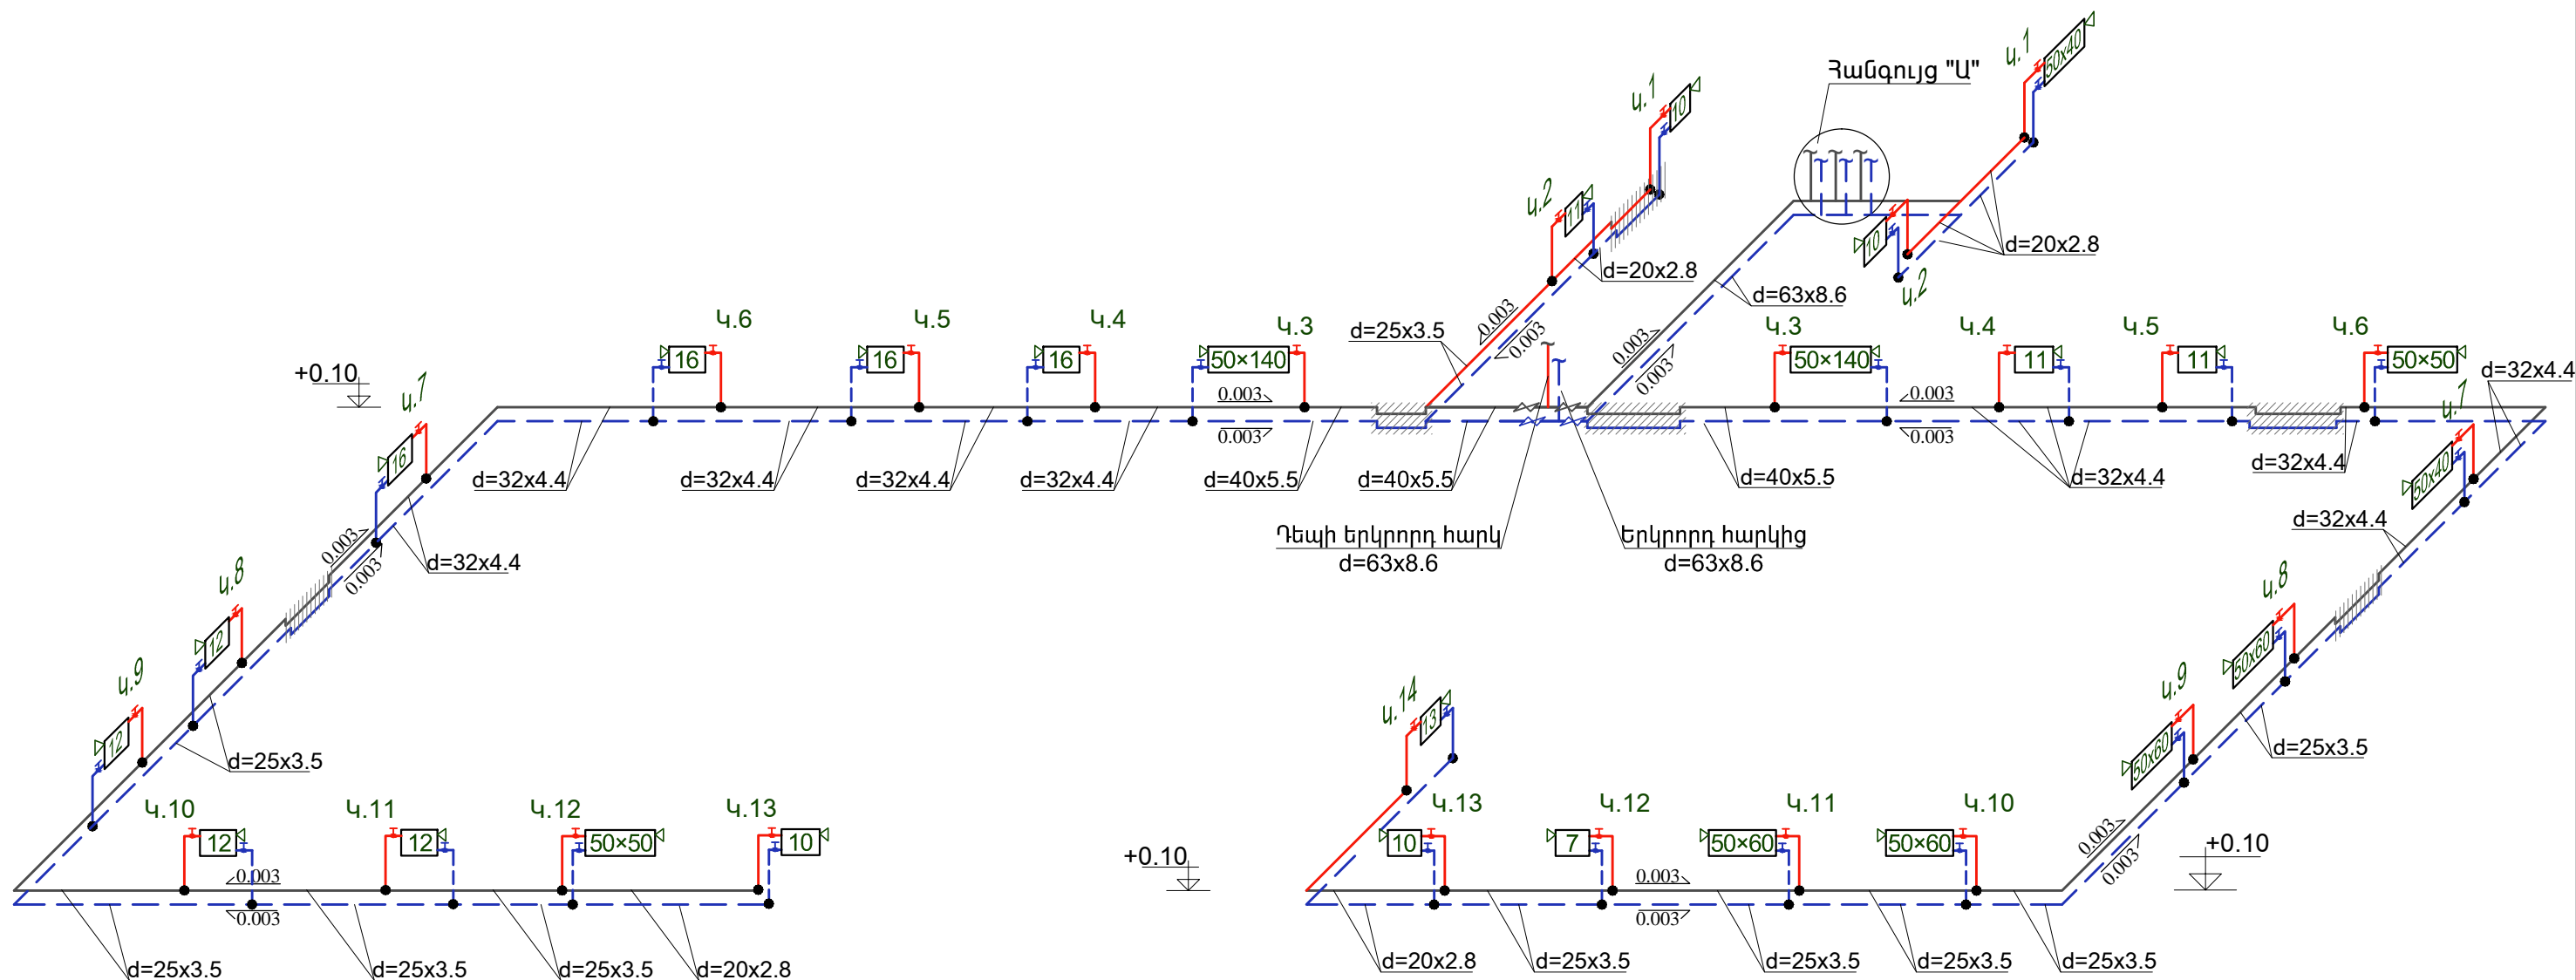


Հանգույց "Բ"

Կ.2-ի կանգնակի մոնտաժային սխեմա

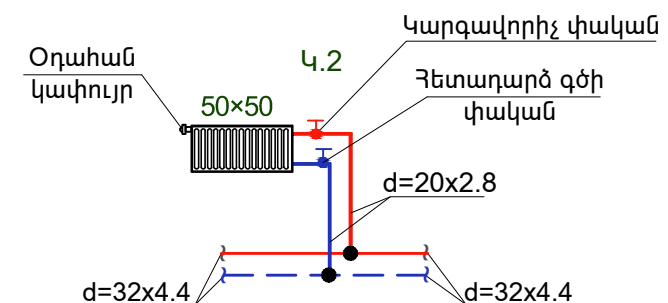

Ծանոթություն
Բոլոր կանգնակների և առքերիչների
տրամագծերն ընդունել d=20x2.8մմ

Ծրագրի առաջադրանք՝ TAN-07				Թափնի թիվ 3 մանկապարտեզի վերակառուցում			
				Ջեռուցում	Փուլ	Թերթ	Թերթեր
					ԱՆ	Ջ-5	8
Նախագծ.	Ա. Թորոսյան			Առաջին հարկի ջեռուցման համակարգի սխեմա	 ԻՆՏԵՐ ԷՆԵՐԳԻԱ ՍՊԸ		
Պաշտոն	Ազգանուն	Ստորագր.					