



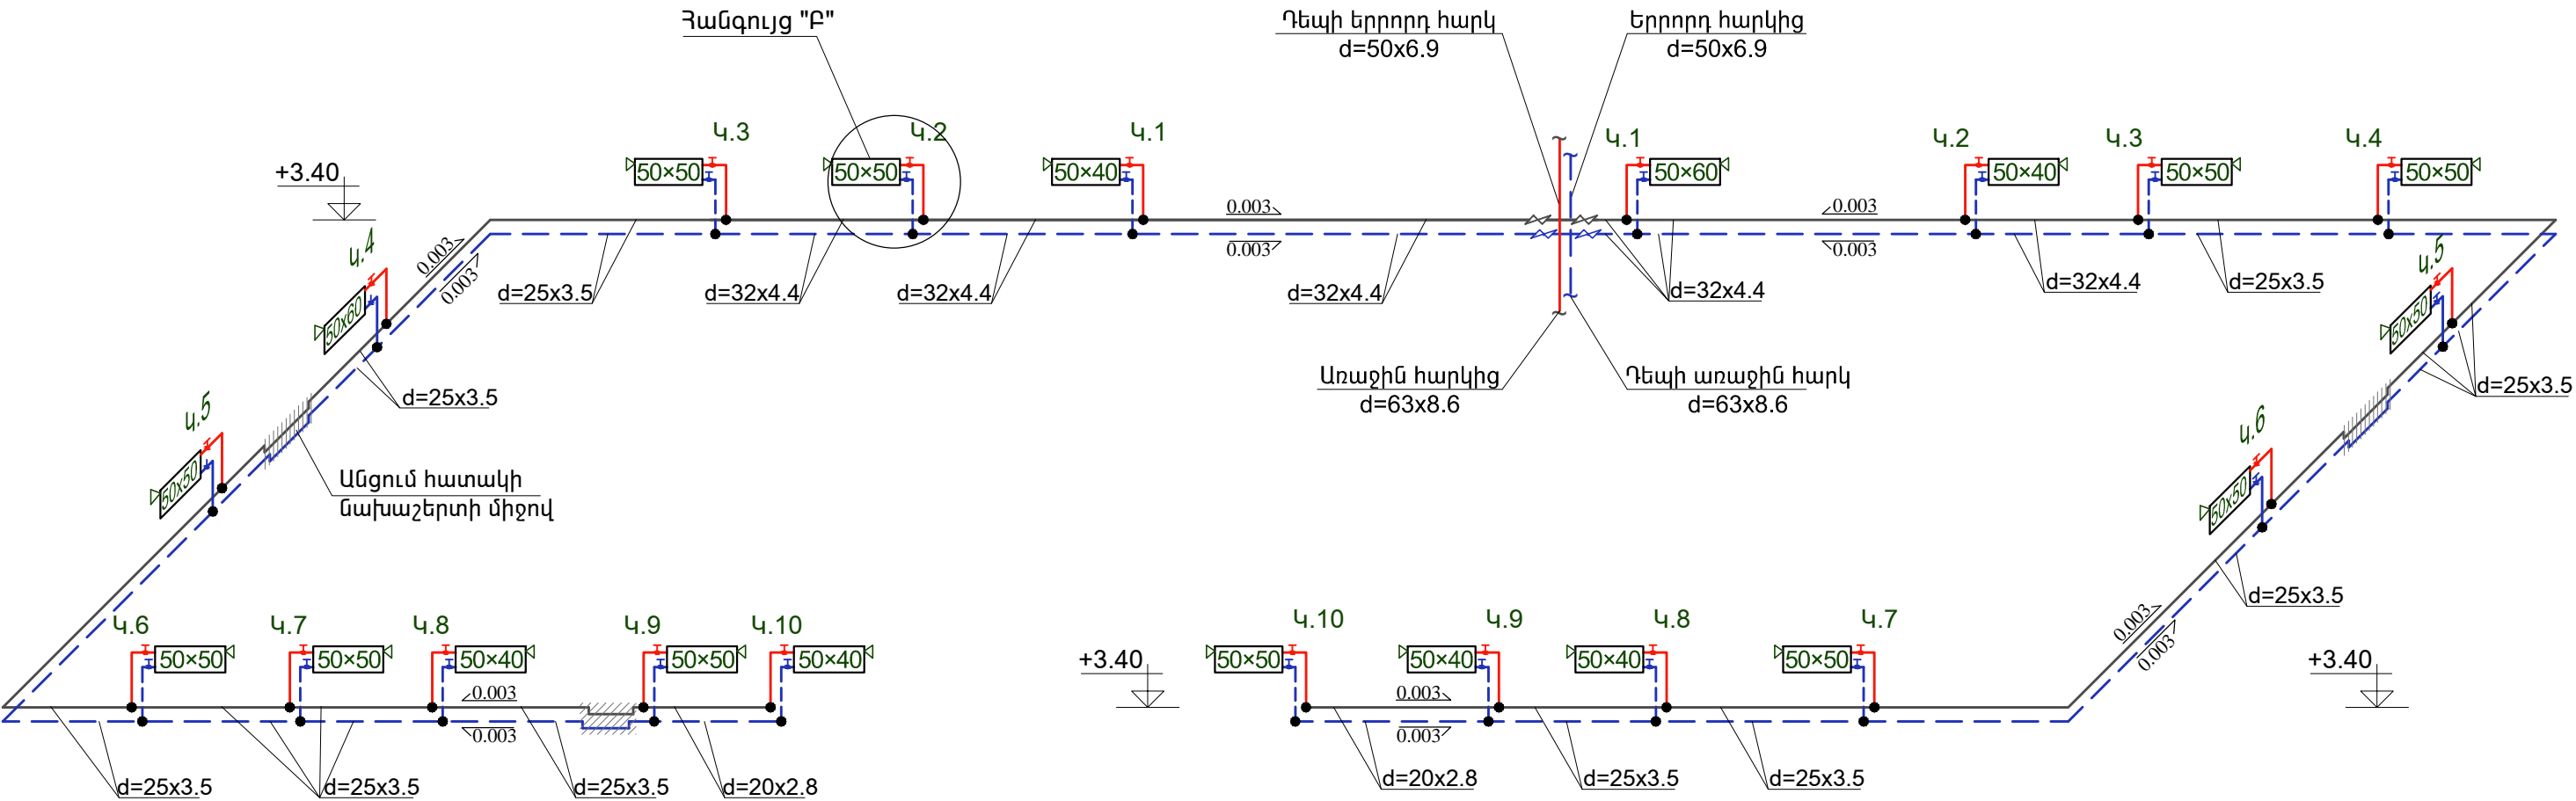


Երկրորդ հարկի ջեռուցման համակարգի սխեմա

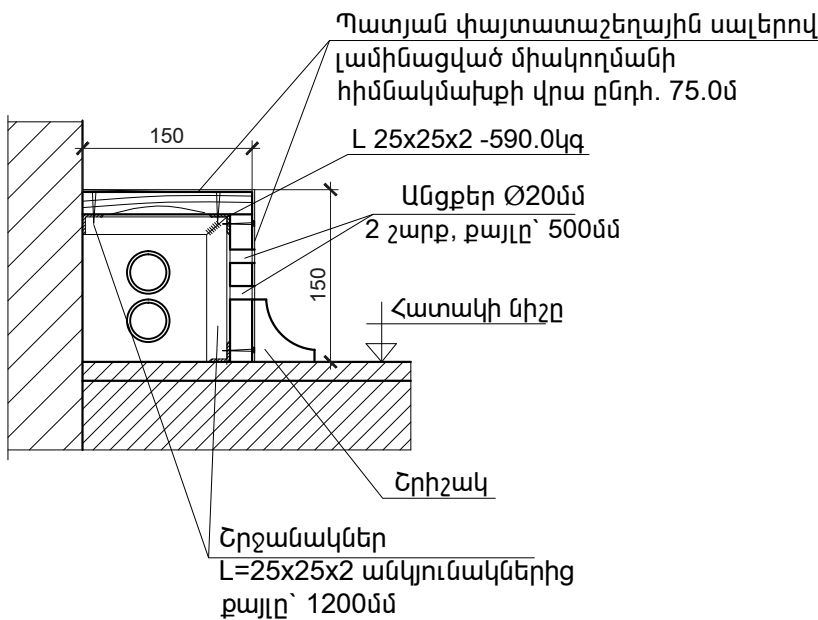

Հատույթ 1-1
Ջեռուցման խողովակների պատյան



Ծրագրի առաջադրանք՝ TAN-07				Թափինի թիվ 3 մանկապարտեզի վերակառուցում			
				Ջեռուցում	ՓՈՒԼ	ԹԵՐԹ	ԹԵՐԹԵՐ
					ԱՆ	Ջ-6	8
Նախագծ.	Ա. Թորոսյան			Երկրորդ հարկի ջեռուցման համակարգի սխեմա			ԻՆՏԵՐ ԷՆԵՐԳԻԱ ՍՊԸ
Պաշտոն	Ազգանուն	Ստորագր.					