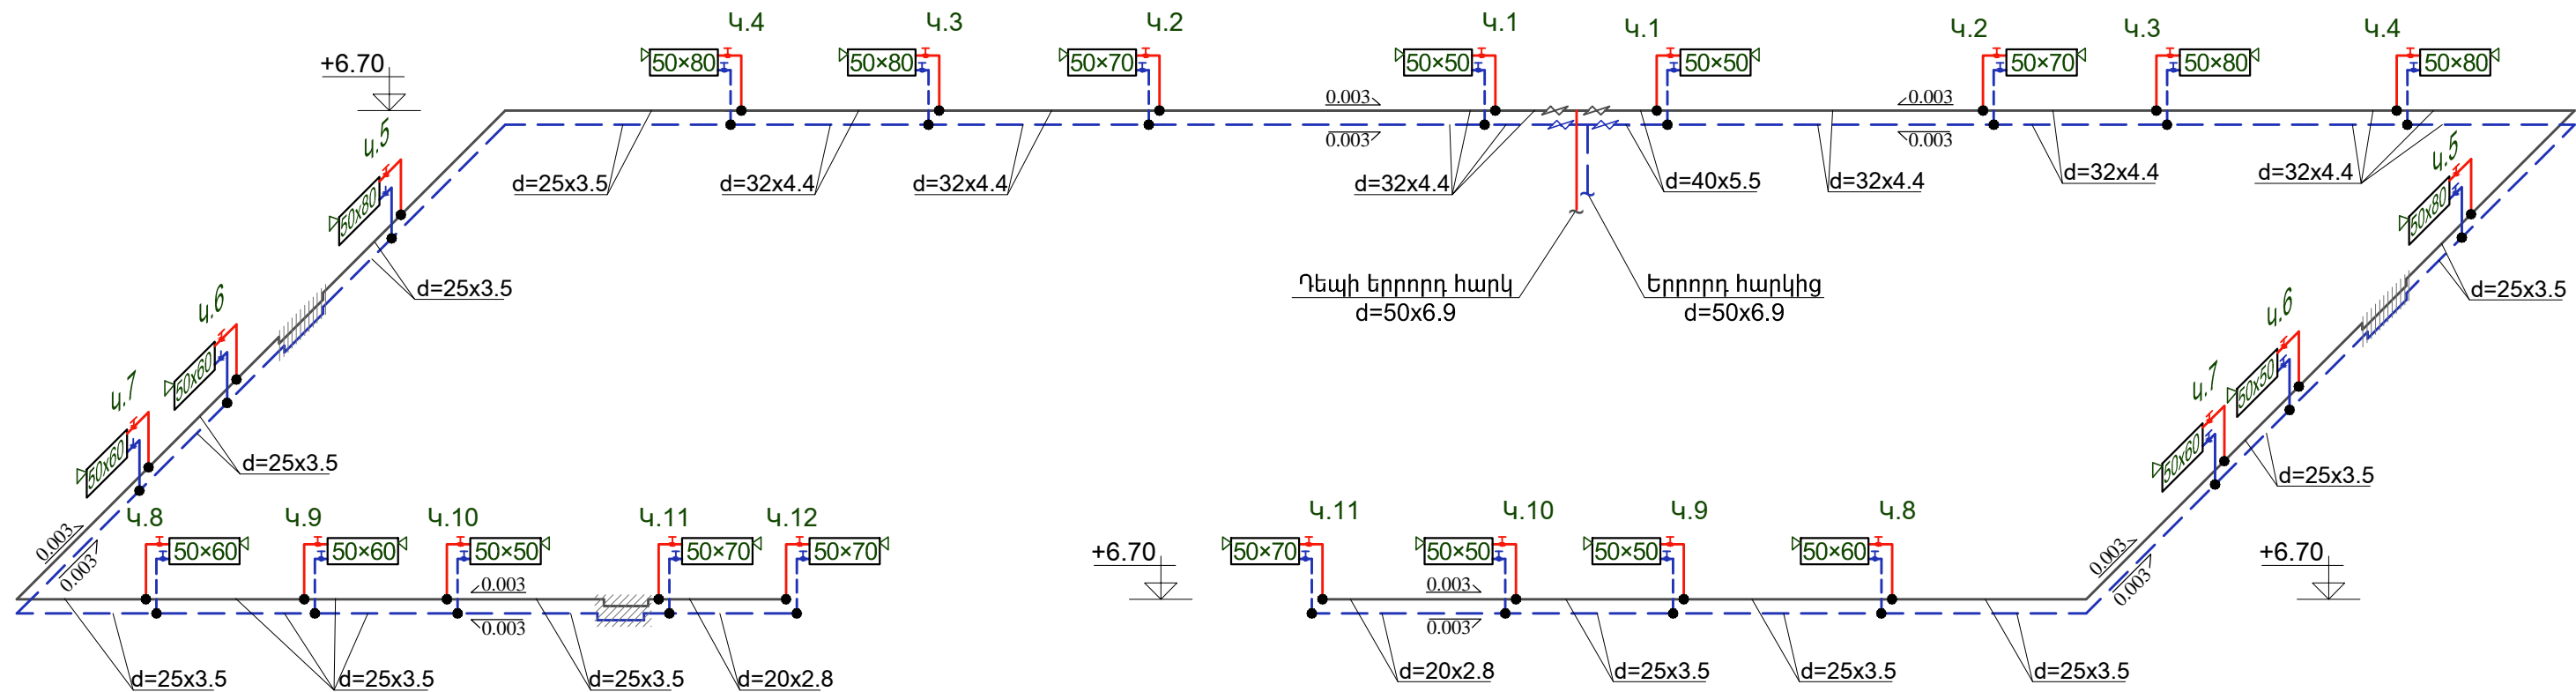
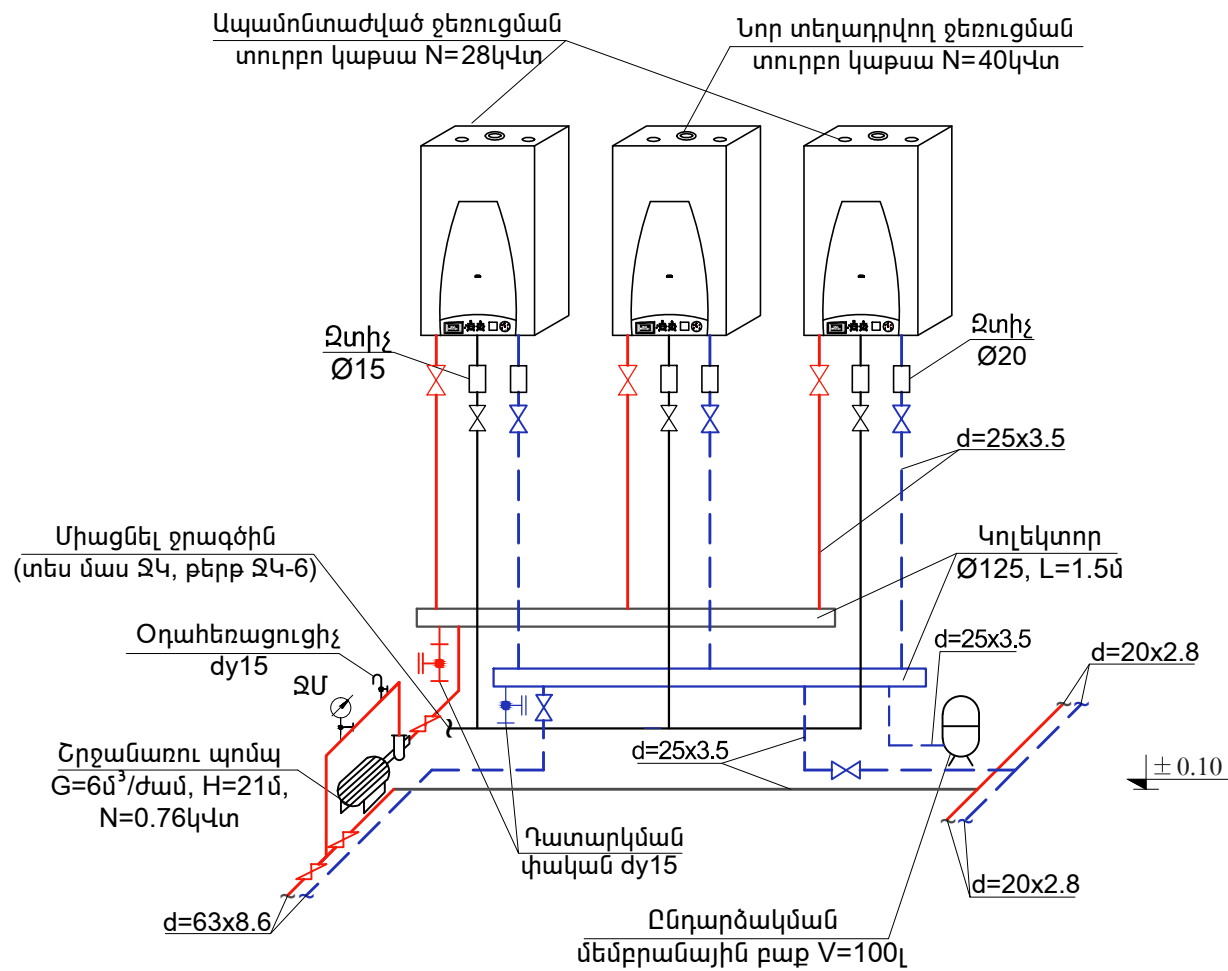


 

Երրորդ հարկի ջեռուցման համակարգի սխեմա



Հանգույց "Ա"

Կաթսաների տեղակայման արտոնմետրիկ սխեմա



Ծրագրի առաջադրանք՝ TAN-07				Թափնի թիվ 3 մանկապարտեզի վերակառուցում			
				Ջեռուցում	ՓՈՒԼ	ԹԵՐԹ	ԹԵՐԹԵՐ
					ԱՆ	Ջ-7	8
Նախագծ.	Ա. Թորոսյան			Երրորդ հարկի ջեռուցման համակարգի սխեմա	 <div>ԻՆՏԵՐ ԷՆԵՐԳԻԱ ՍՊԸ</div>		
Պաշտոն	Ազգանուն	Ստորագր.					