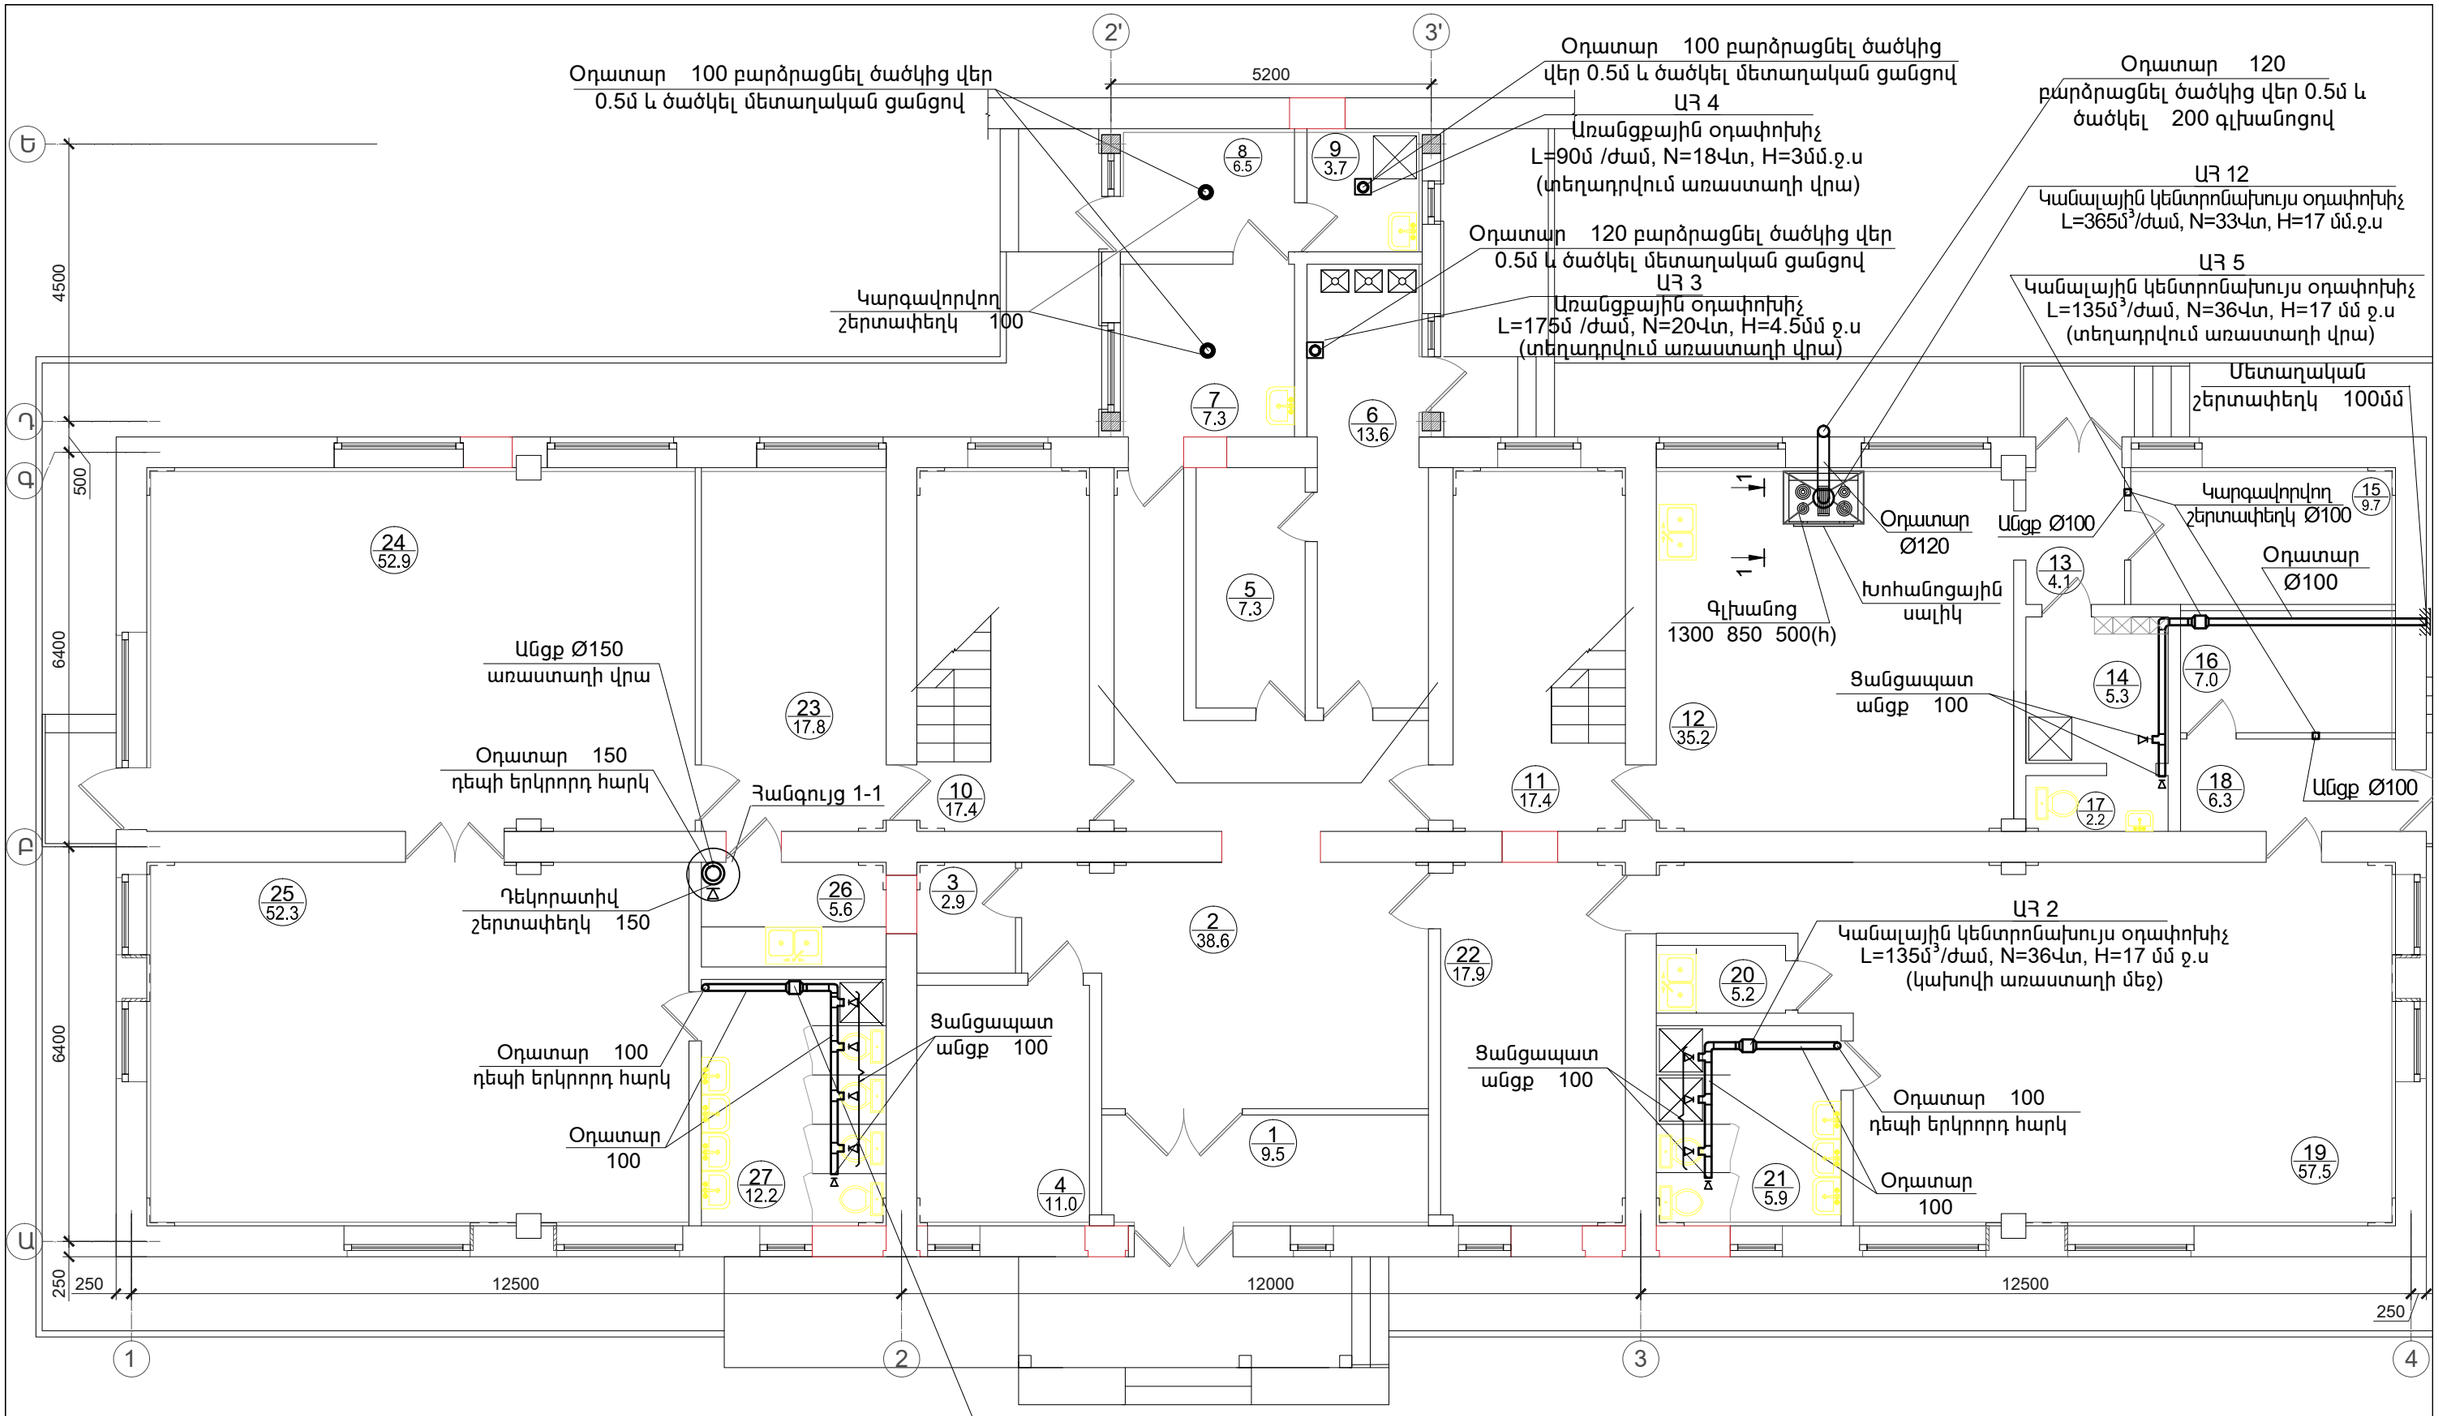


| Հ/Հ | ՍԵՆՅԱԿՆԵՐԻ ԱՆՎԱՆՈՒՄԸ |
|---|---|
| 1 | ՆԱԽԱՄՈՒՏՔ |
| 2 | ճեմասրահ |
| 3 | ՊԱՀԵՍՏ |
| 4 | ԼՈԳՈՊԵԴԻ ՍԵՆՅԱԿ |
| 5 | ՄԱՔՈՒՐ ՍՊԻՏԱԿԵՂԵՆԻ ՍԵՆՅԱԿ |
| 6 | ԼՎԱՑՔԱՏՈՒՆ ԿԱԹՍԱՅԱՏՈՒՆ |
| 7 | ԲԺՇԿԻ ՍԵՆՅԱԿ |

| | | | |
|---|---|---|---|
| 8 | ՄԵԿՈՒՍԱՐԱՆ | 18 | ՄԻՋԱՆՑՔ |
| 9 | Ս/Հ | 19 | ԽԱՂԱՍԵՆՅԱԿ ՆՆՋԱՐԱՆ |
| 10 | ԱՍՏԻՃԱՆԱՎԱՆԴԱԿ | 20 | ԲՈՒՖԵՏ |
| 11 | ԱՍՏԻՃԱՆԱՎԱՆԴԱԿ | 21 | Ս/Հ |
| 12 | ԽՈՀԱՆՈՑ | 22 | ՀԱՆԴԵՐՁԱՐԱՆ |
| 13 | ՄԻՋԱՆՑՔ | 23 | ՀԱՆԴԵՐՁԱՐԱՆ |
| 14 | ՑՆՑՈՒՂԱՐԱՆ ՀԱՆԴԵՐՁԱՐԱՆ | 24 | ԽԱՂԱՍԵՆՅԱԿ |
| 15 | ՊԱՀԵՍՏ | 25 | ՆՆՋԱՐԱՆ |
| 16 | ՊԱՀԵՍՏ | 26 | ԲՈՒՖԵՏ |
| 17 | Ս/Հ | 27 | Ս/Հ |

| | | | |
|---|---|---|---|
| Ծրագրի առաջադրանք՝ TAN-07 | | | Թալինի թիվ 3 մանկապարտեզի վերակառուցում |
| | | | Օդափոխություն |
| Նախագծ. | Ա. Թորոսյան | | Առաջին հարկի օդափոխության համակարգի հատակագիծ Մ:100 |
| Պաշտոն | Ազգանուն | Ստորագր. | |

| ՓՈՒԼ | ԹԵՐԹ | ԹԵՐԹԵՐ |
|---|---|---|
| ԱՆ | Օ-2 | 6 |

INTER energia
ՀՆՏՐ էներգիա ՍՊԸ