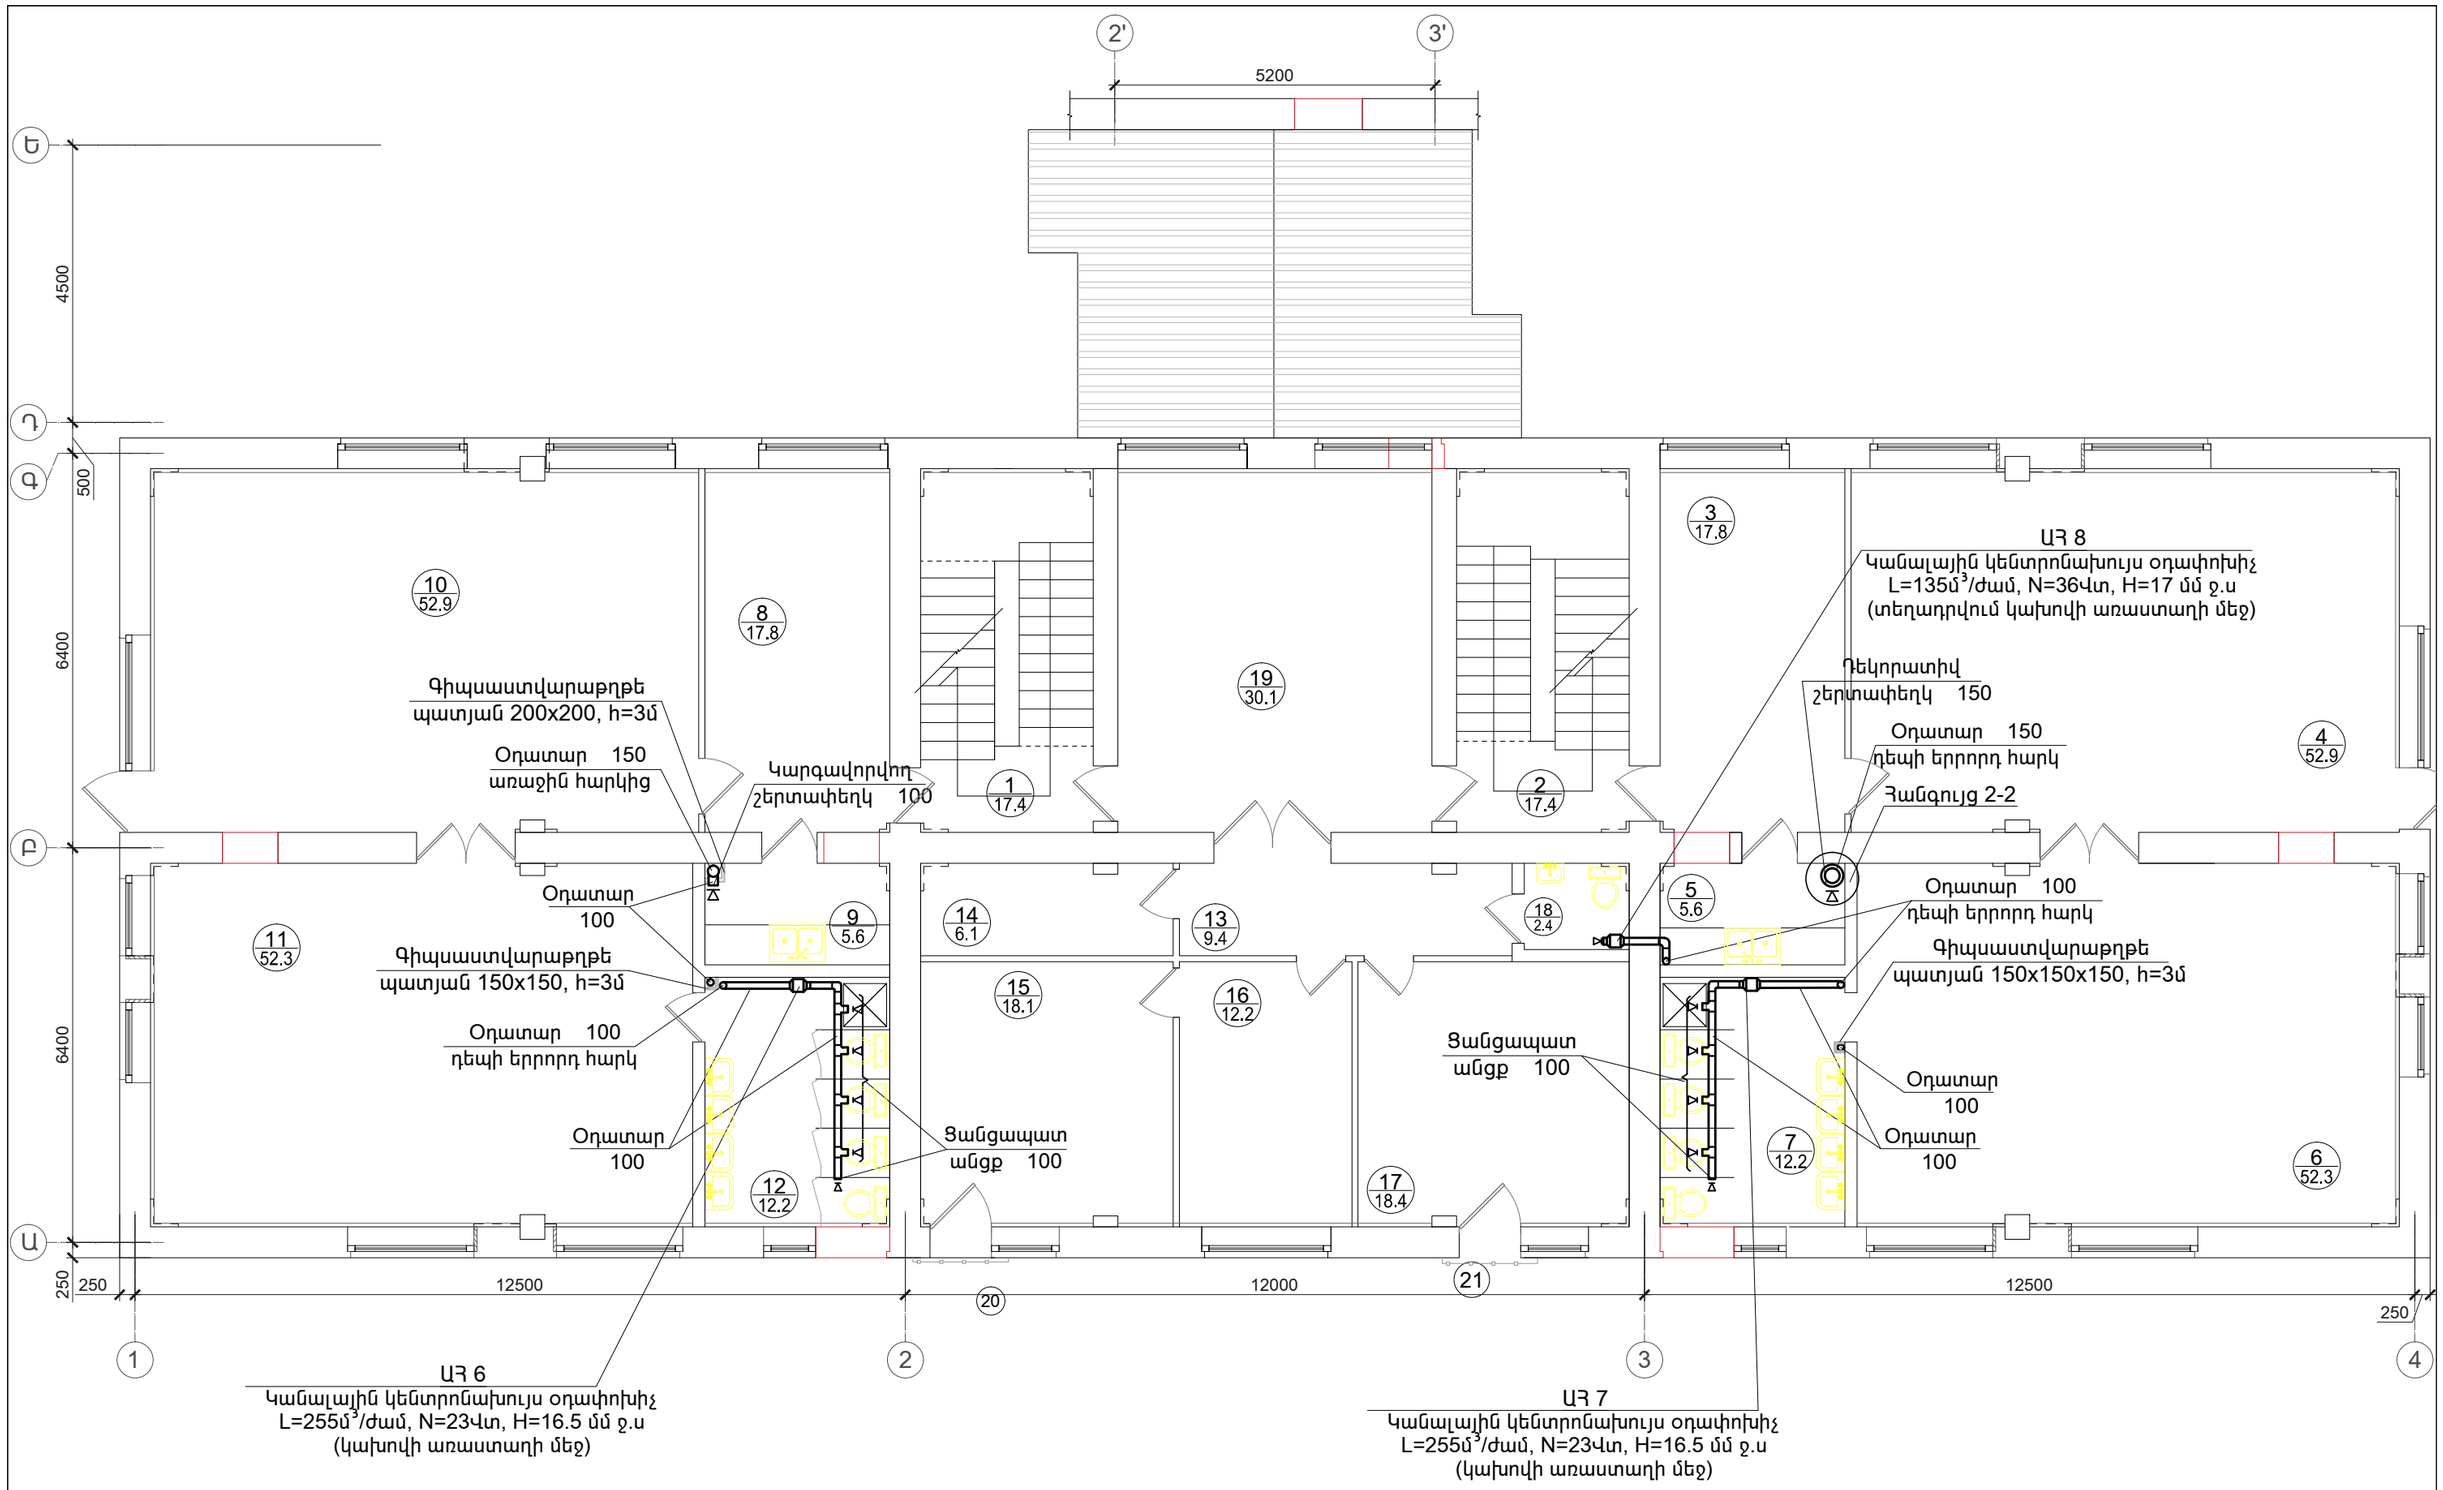

ՀՀ	ՍԵՆՅԱԿՆԵՐԻ ԱՆՎԱՆՈՒՄԸ				
		7	Ս/Հ	15	ՏՆՕՐԵՆԻ ՍԵՅԱԿ
		8	ՀԱՆԴԵՐՁԱՐԱՆ	16	ԸՆԴՈՒՆԱՐԱՆ
1	ԱՍՏԻՃԱՆԱՎԱՆԴԱԿ	9	ԲՈՒՖԵՏ	17	ԱՇԽԱՏԱԿԱԶՄԻ ՍԵՆՅԱԿ
2	ԱՍՏԻՃԱՆԱՎԱՆԴԱԿ	10	ԽԱՂԱՍԵՆՅԱԿ	18	Ս/Հ
3	ՀԱՆԴԵՐՁԱՐԱՆ	11	ՆՆՋԱՐԱՆ	19	ՁՄԵՌԱՅԻՆ ԱՅԳԻ
4	ԽԱՂԱՍԵՆՅԱԿ	12	Ս/Հ	20	ԲԱՑ ՊԱՏՇԳԱՄԲ
5	ԲՈՒՖԵՏ	13	ՄԻՋԱՆՑՔ	21	ԲԱՑ ՊԱՏՇԳԱՄԲ
6	ՆՆՋԱՐԱՆ	14	ՊԱՀԵՍՏ		

Ծրագրի առաջադրանք՝ TAN-07				Թալինի թիվ 3 մանկապարտեզի վերակառուցում		
				Օդափոխություն	ՓՈՒԼ	ԹԵՐԹ	ԹԵՐԹԵՐ
					ԱՆ	Օ-3	6
Նախագծ.	Ա. Թորոսյան			Երկրորդ հարկի օդափոխության համակարգի հատակագիծ Մ:100	INTER energia	ԻՆՏԵՐ էներգիա ՍՊԸ
Պաշտոն	Ազգանուն	Ստորագր.				