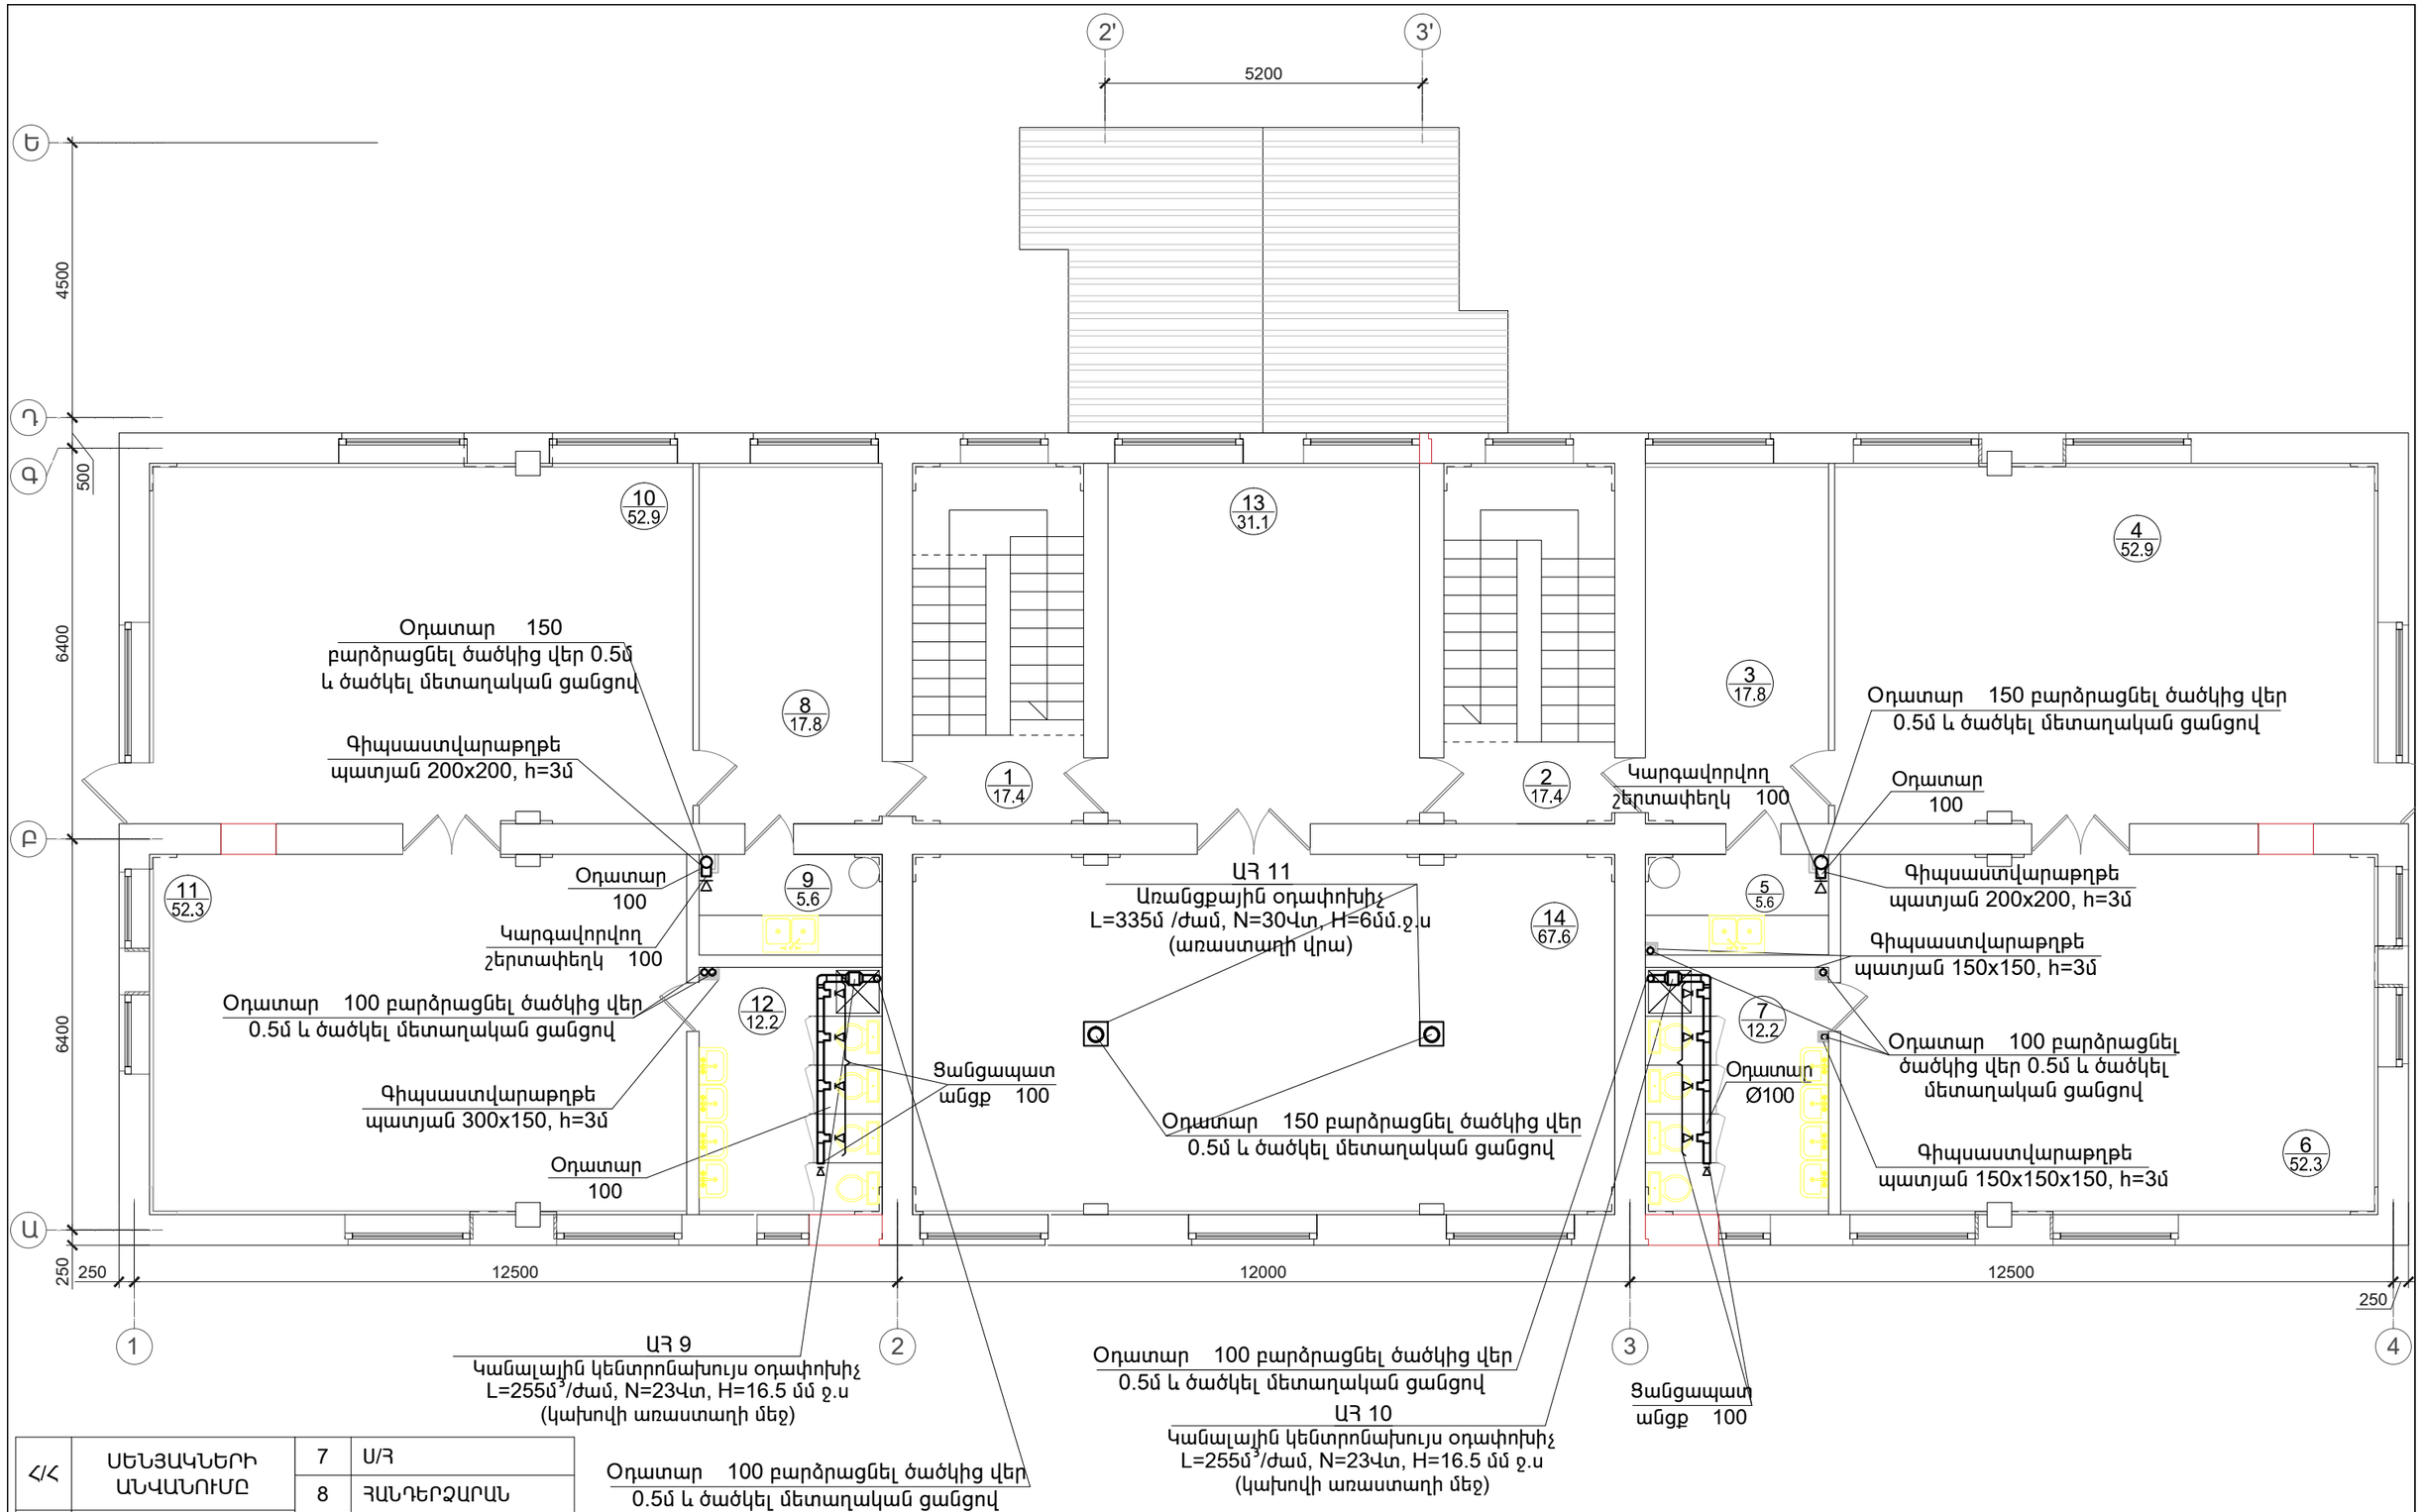

Հ/Հ	ՍԵՆՅԱԿՆԵՐԻ ԱՆՎԱՆՈՒՄԸ		
		7	Ս/Հ
		8	ՀԱՆԴԵՐՁԱՐԱՆ
1	ԱՍՏԻՃԱՆԱՎԱՆԴԱԿ	9	ԲՈՒՖԵՏ
2	ԱՍՏԻՃԱՆԱՎԱՆԴԱԿ	10	ԽԱՂԱՍԵՆՅԱԿ
3	ՀԱՆԴԵՐՁԱՐԱՆ	11	ՆՆՁԱՐԱՆ
4	ԽԱՂԱՍԵՆՅԱԿ	12	Ս/Հ
5	ԲՈՒՖԵՏ	13	ՃԵՄԱՍՐԱՀ
6	ՆՆՁԱՐԱՆ	14	ԴԱՀԼԻՃ

Ծրագրի առաջադրանք՝ TAN-07				Թալինի թիվ 3 մանկապարտեզի վերակառուցում		
				Օդափոխություն	ՓՈՒԼ	ԹԵՐԹ	ԹԵՐԹԵՐ
					ԱՆ	Օ-4	6
Նախագծ.	Ա. Թորոսյան			Երրորդ հարկի օդափոխության համակարգի հատակագիծ Մ:100	INTER energia	ԻՆՏԵՐ էներգիա ՍՊԸ
Պաշտոն	Ազգանուն	Ստորագր.				