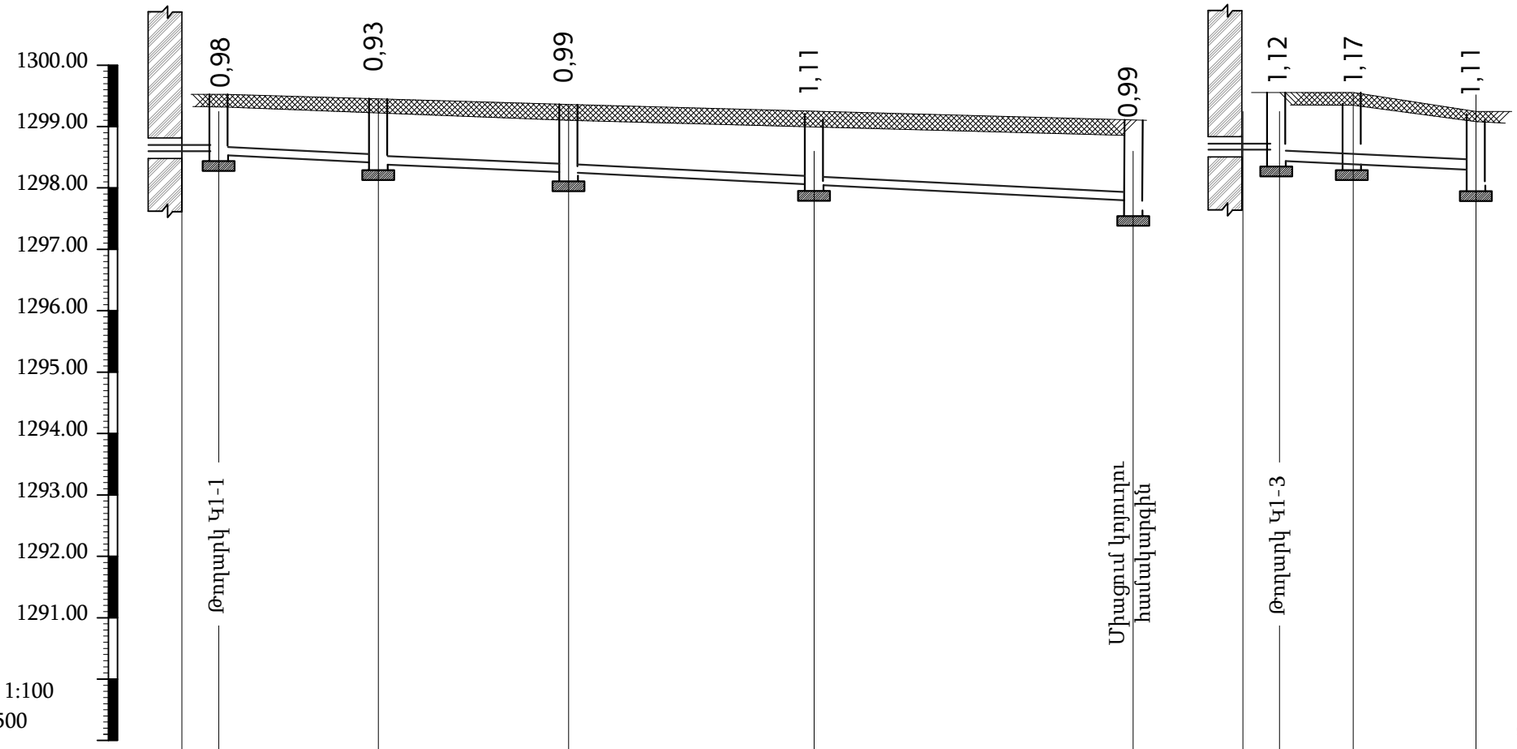

Ռ Ուղղահ. 1:100
Հորիզ 1:500

Խողովակի Հատակի Նիշ	1298,53	1298,43	1298,30	1298,14	1297,93 / 1297,73	1298,43	1298,38	1298,30 / 1298,14	
Հողի Բնական Նիշ	1299,51	1299,36	1299,29	1299,25	1299,10	1299,55	1299,55	1299,25	
Հողի Նախագծային Նիշ									
Խողավակի Նյութը	DN110	պոլիէթիլենե խողովակ DN160				DN110	պոլիէթիլենե խողովակ DN160		
Հիմնատակը		ավազի նախ ապատրաստական շերտ h=10 սմ.					ավազի նախ-ն շերտ h=10 սմ.		
Թեքությունը / Երկարությունը	0,02 / 3.0	0,008 / 13.0	0,008 / 15,5	0,008 / 20.0	0,01 / 26.0	0,02 / 3.5	0,008 / 6.0	0,008 / 10.0	
Հեռավորությունը	3,0	13.0	15,5	20.0	26.0	3,5	6.0	10.0	
Հորերի N:	ԿԴՀ-1	ԿԴՀ-2	ԿԴՀ-3	ԿԴՀ-4	ԿԴՀ-5	ԿԴՀ-6	ԿԴՀ-7	ԿԴՀ-4	

ԿՈՅՈՒՂՈՒ ԽՐԱՄՈՒՂԻ ՏԻՊԱՅԻՆ ԿՏՐՎԱԾՔ

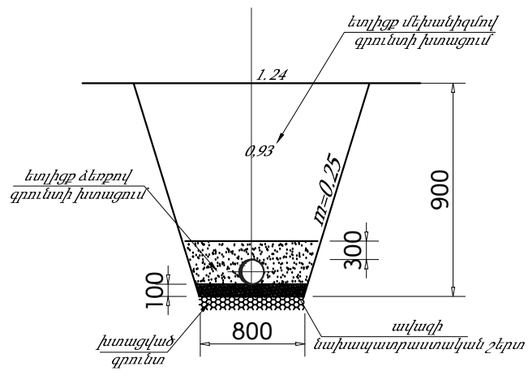

ԾՐԱԳՐԻ ԱՌԱՋԱԴՐԱՆՔ՝ TAN-07			ԹԱԼԻՆԻ ԹԻՎ 3 ՄԱՆԿԱՊԱՐՏԵԶԻ ՎԵՐԱԿԱՌՈՒՑՈՒՄ
Նախագծեց	Գ. ԵՂՈՅԱՆ		ԿՈՅՈՒՂՈՒ ԵՐԿԱՅՆԱԿԱՆ ԿՏՐՎԱԾՔ
ՆԳԾ			
ՊԱՇՏՈՆ	ԱԶԳԱՆՈՒՆ	ՍՏՈՐԱԳՐ.	

ՖՈՒԼ	ԹԵՐԹ	ԹԵՐԹԵՐ
ԱՆ	12	14

ՌՆՏԵՐ էներգիա ՍՊԸ