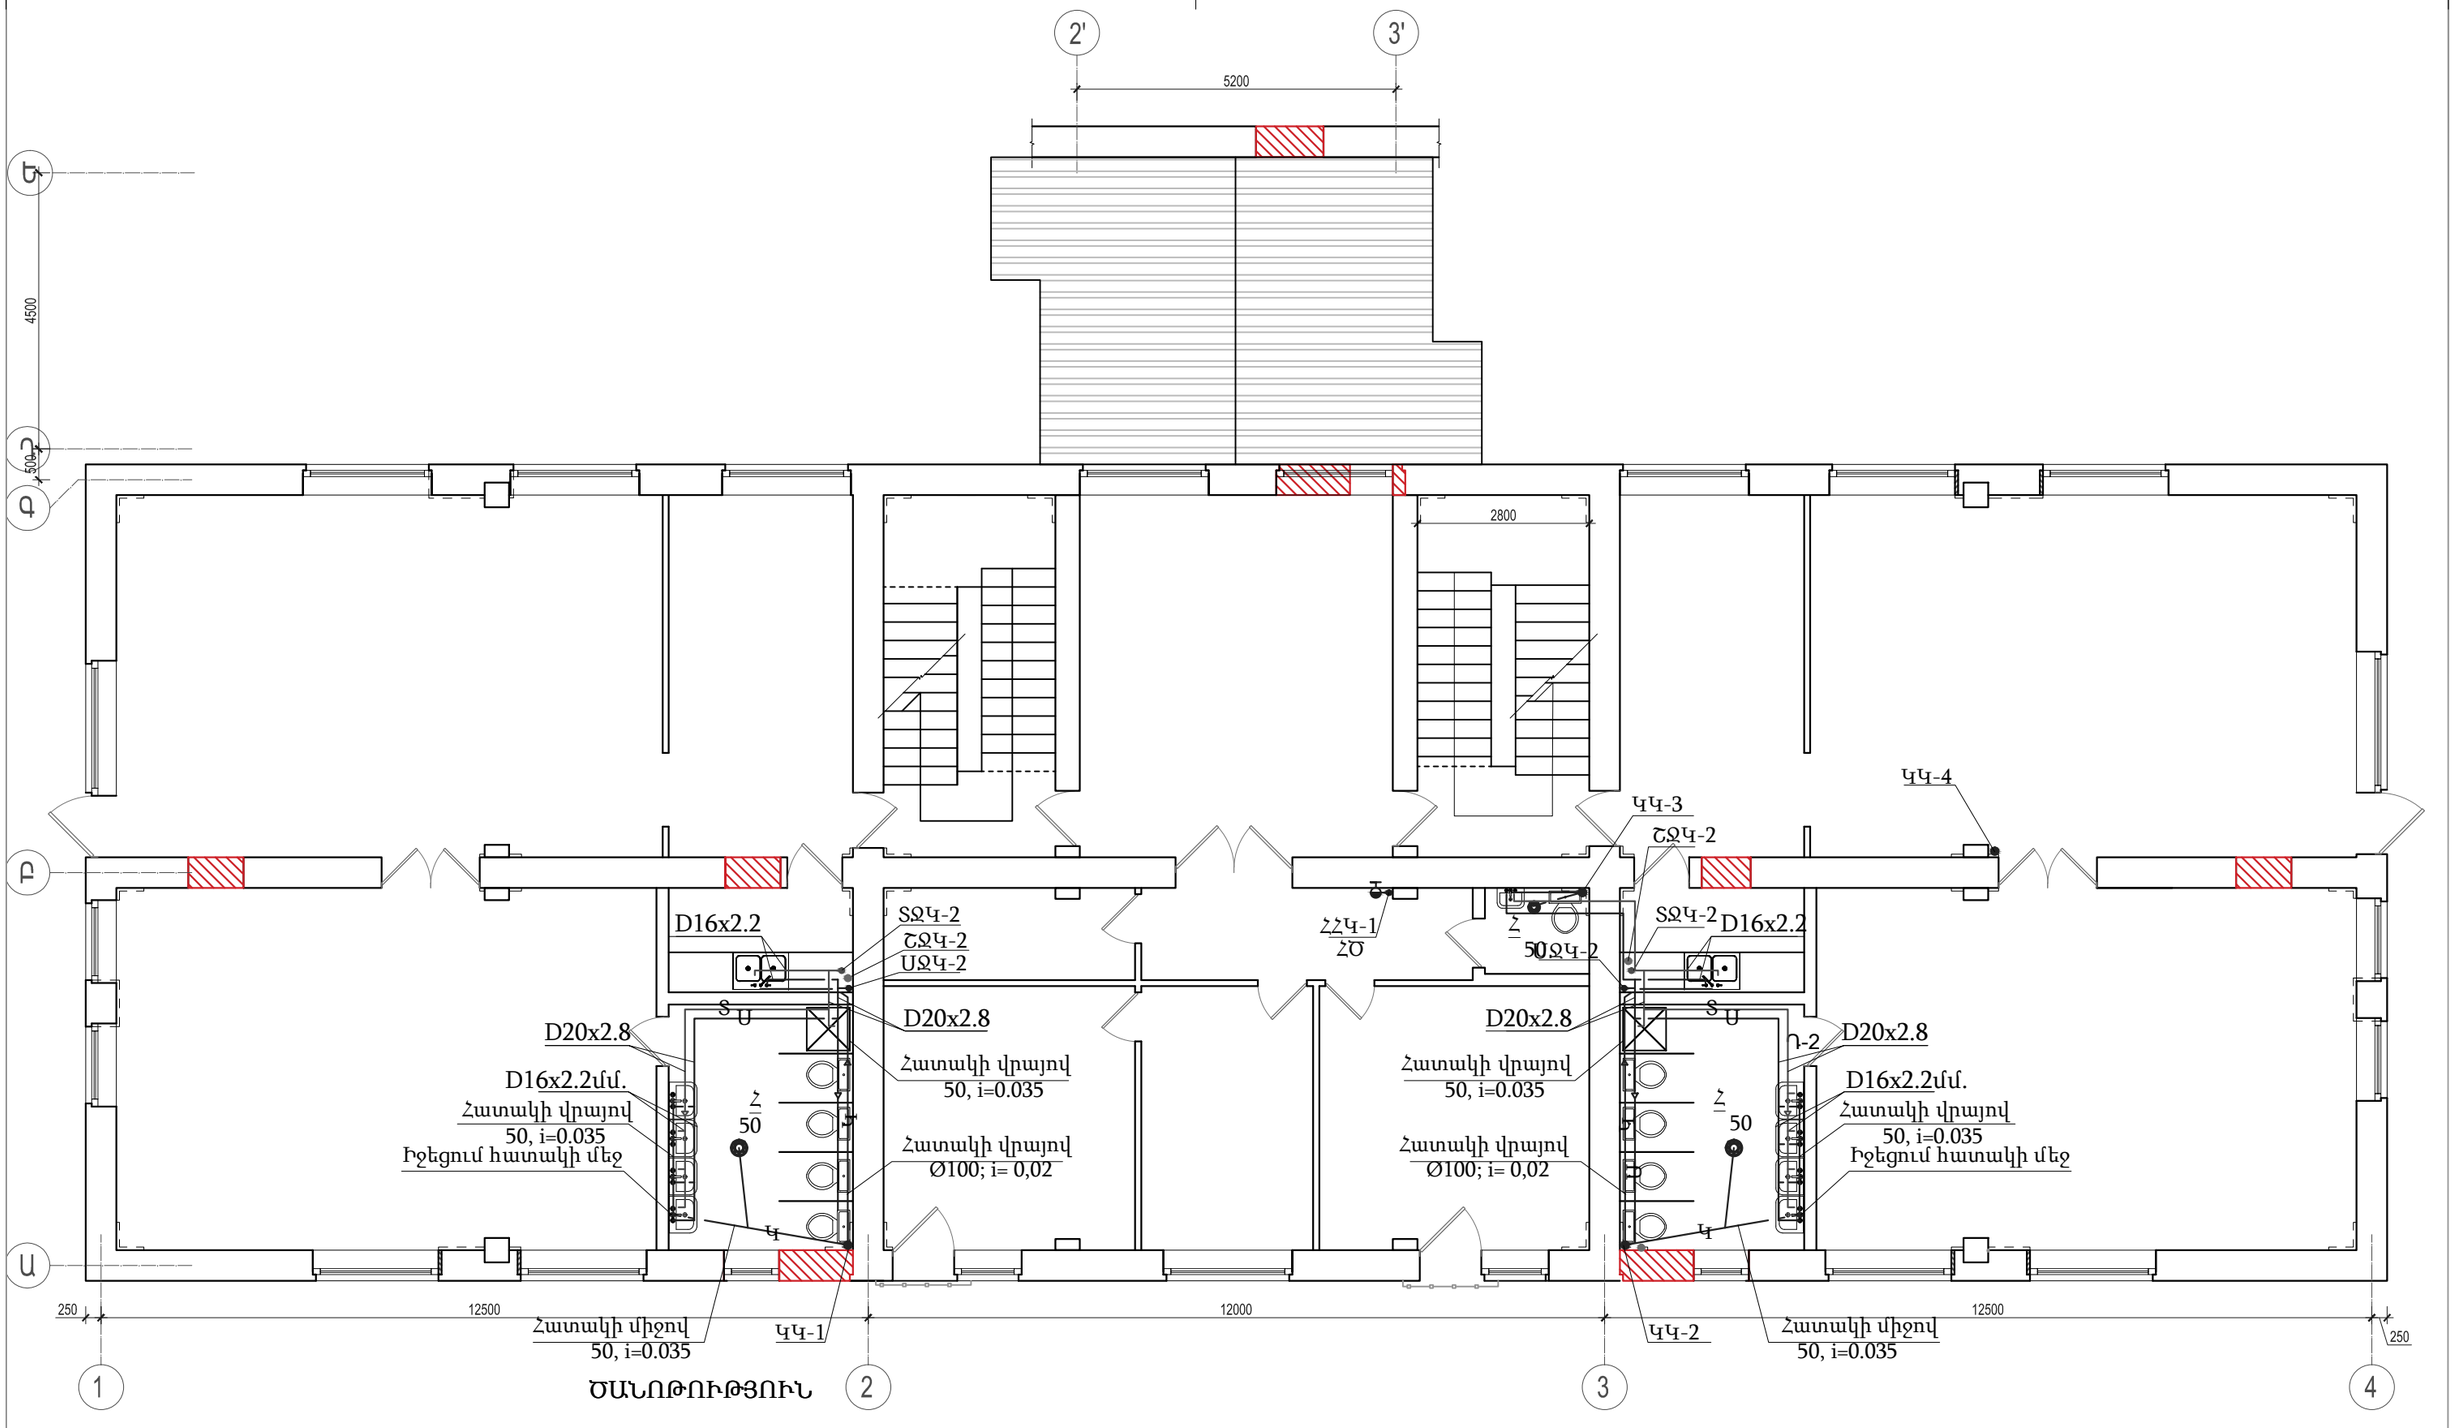

ԾԱՆՈԹՈՒԹՅՈՒՆ

Պոլիպրոպիլենե խողովակների բոլոր տրամագծերի առաջին թիվը ներսի չափն է, իսկ երկրորդ թիվը՝ պատերի հաստությունն է. օրինակ D25x3,5 մմ.

ՊԱՅՄԱՆԱԿԱՆ ՆՇԱՆՆԵՐ

— Ս — ՍԱՌԸ ՋՐԱՄԱՏԱԿԱՐԱՐՄԱՆ ԽՈՂՈՎԱԿ
— Տ — ՏԱՔ ՋՐԱՄԱՏԱԿԱՐԱՐՄԱՆ ԽՈՂՈՎԱԿ
— Շ — ՇՐՋԱԴԱՐՁԱՅԻՆ ՋՐԱՄԱՏԱԿԱՐԱՐՄԱՆ ԽՈՂՈՎԱԿ

ԾՐԱԳՐԻ ԱՌԱՋԱԴՐԱՆՔ՝ TAN-07				ԹԱԼԻՆԻ ԹԻՎ 3 ՄԱՆԿԱՊԱՐՏԵԶԻ ՎԵՐԱԿԱՌՈՒՑՈՒՄ			
				ՋՐԱՄԱՏԱԿԱՐԱՐՈՒՄ ԵՎ ԿՈՅՈՒՂԻ	ՓՈՒԼ	ԹԵՐԹ	ԹԵՐԹԵՐ
					ԱՆ	7	14
Նախագծեց	Գ. ԵՂՈՅԱՆ			ԵՐԿՐՈՐԴ ՀԱՐԿԻ ՀԱՏԱԿԱԳԻԾ ՋՐԱՄԱՏԱԿԱՐԱՐՄԱՆ ԵՎ ԿՈՅՈՒՂԻ ՀԱՄԱԿԱՐԳՈՎ		ՀՆՏԵՐ էներգիա ՍՊԸ	
ՆԳԾ							
ՊԱՇՏՈՆ	ԱԶԳԱՆՈՒՆ	ՍՏՈՐԱԳՐ.					