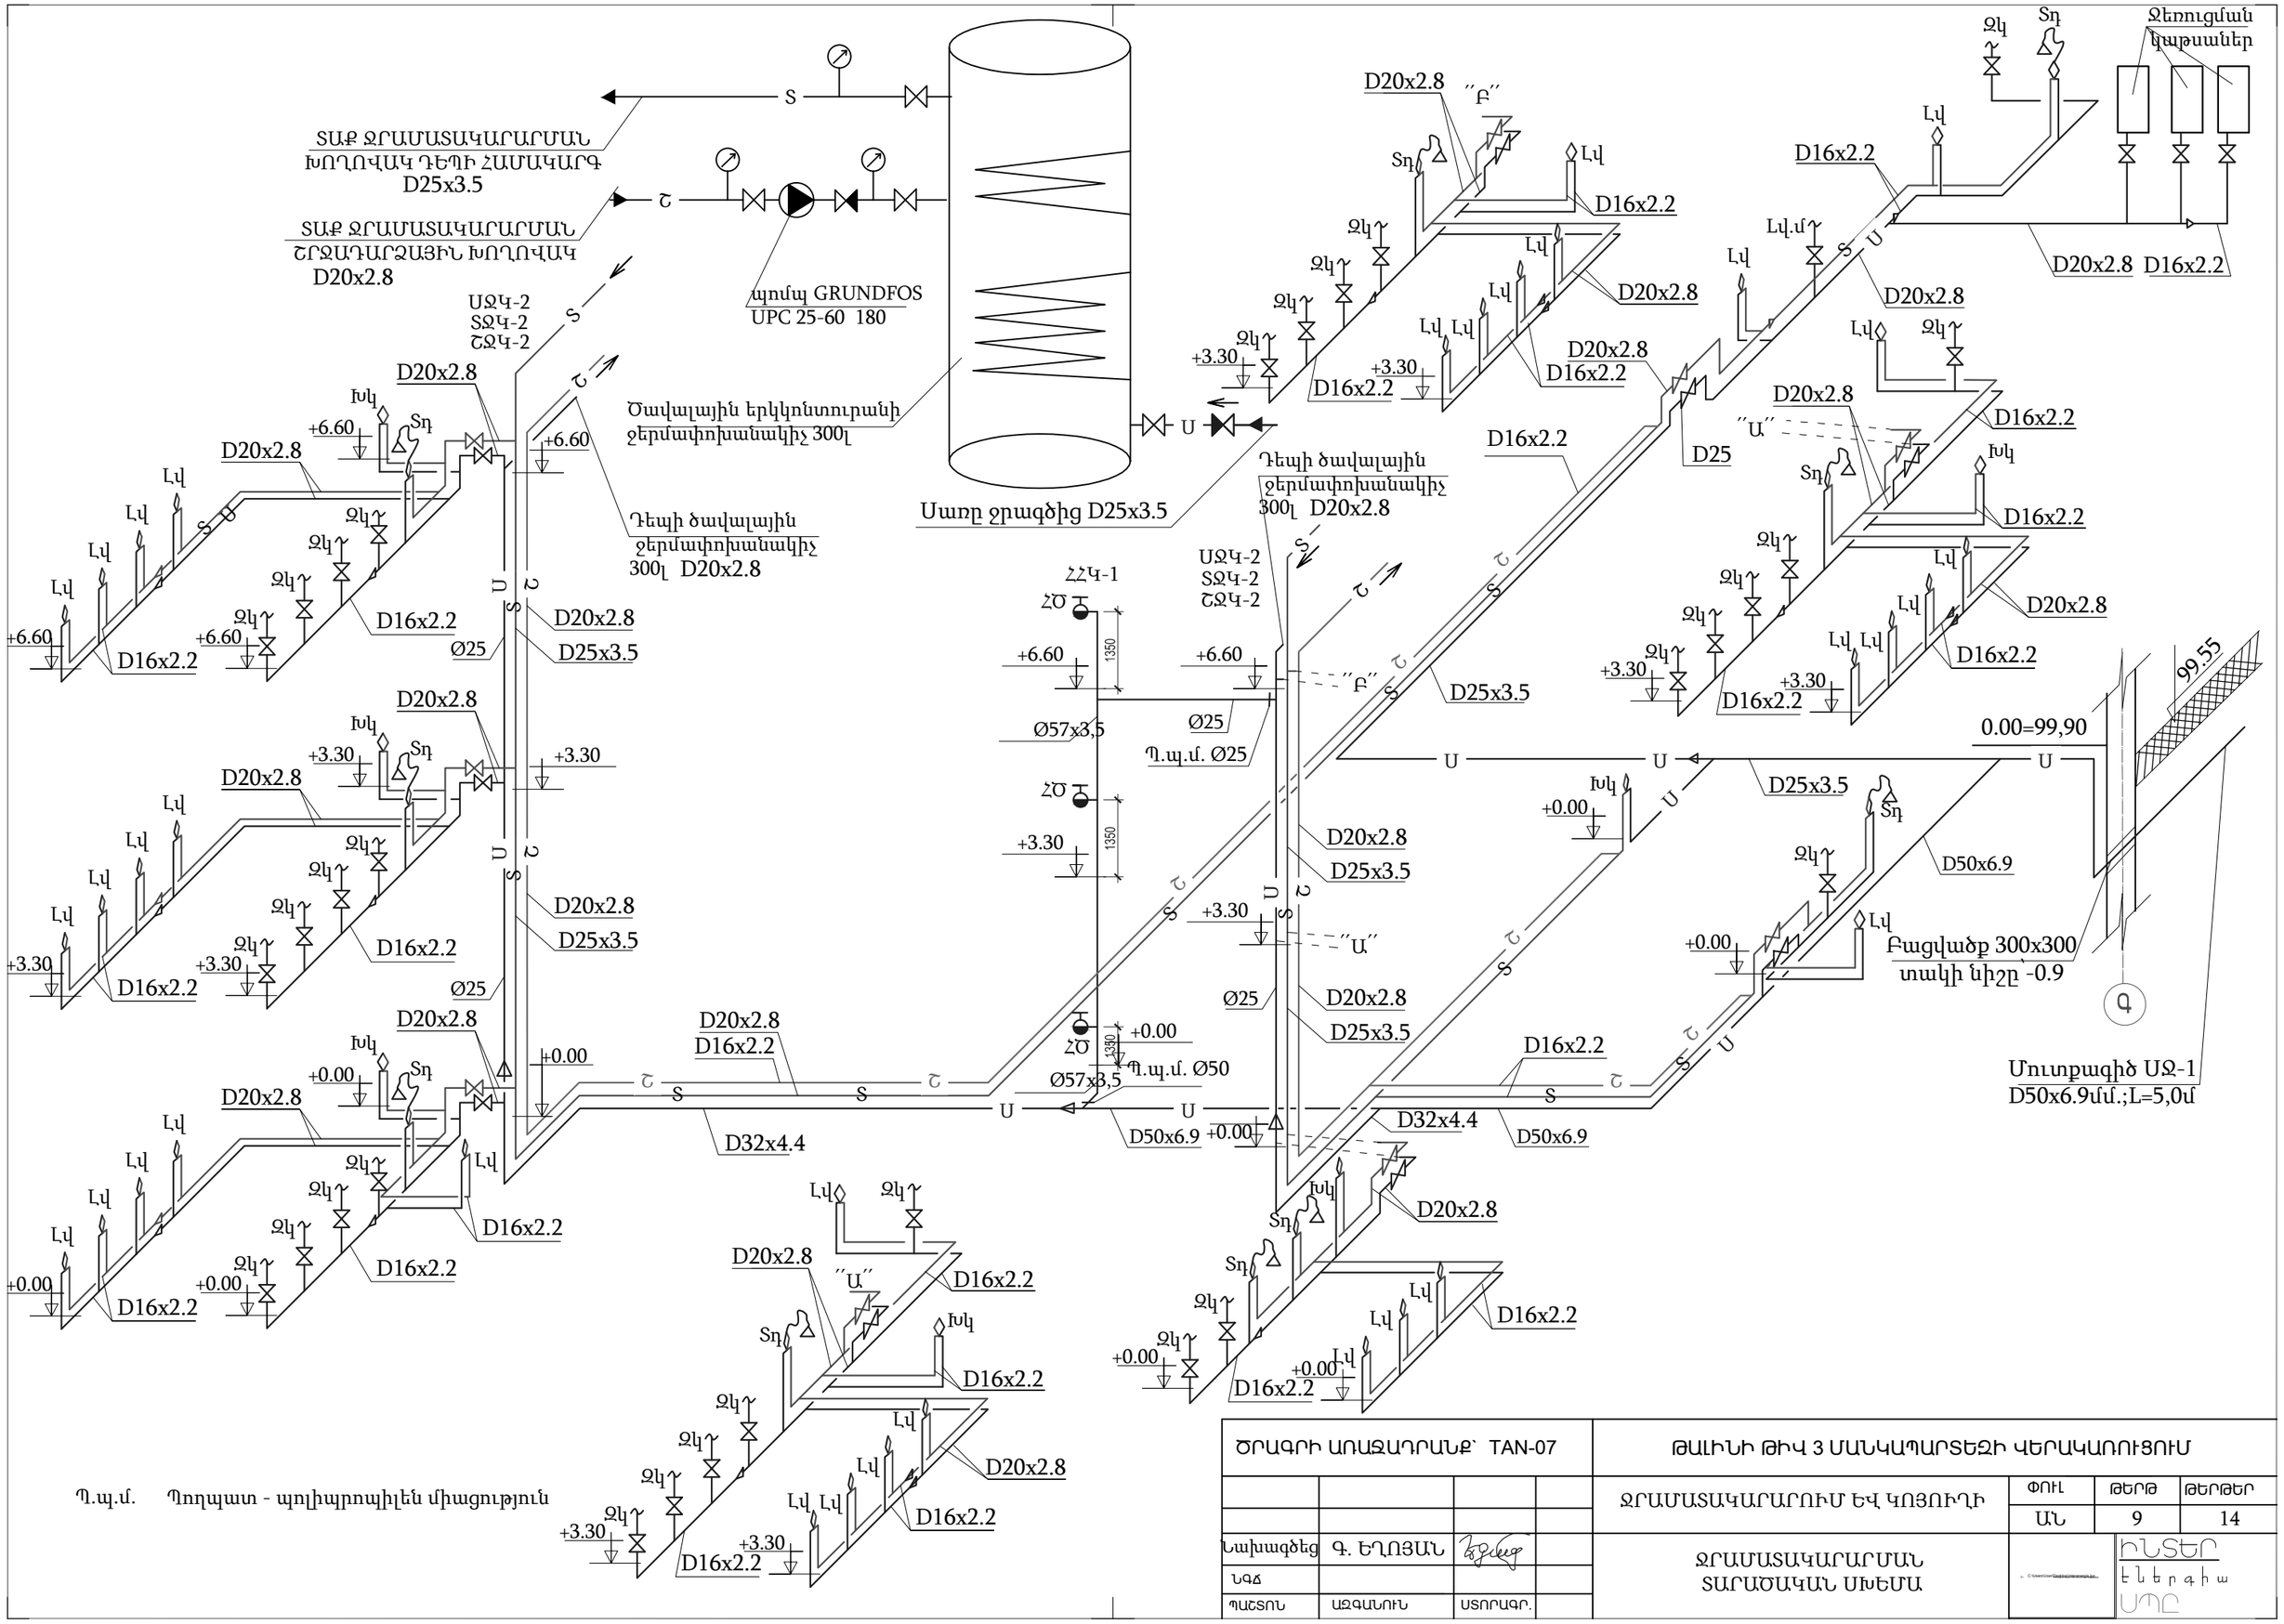
ՏԱՔ ՋՐԱՄԱՏԱԿԱՐԱՐՄԱՆ
ԽՈՂՈՎԱԿ ԴԵՊԻ ՀԱՄԱԿԱՐԳ
D25x3.5
ՏԱՔ ՋՐԱՄԱՏԱԿԱՐԱՐՄԱՆ
ՇՐՋԱԴԱՐՁԱՅԻՆ ԽՈՂՈՎԱԿ
D20x2.8
պոմպ GRUNDFOS
UPC 25-60 180
Ծավալային երկկոնտուրանի
ջերմափոխանակիչ 300լ
Դեպի ծավալային
ջերմափոխանակիչ
300լ D20x2.8
Սառը ջրագծից D25x3.5
Դեպի ծավալային
ջերմափոխանակիչ
300լ D20x2.8
ՍՋԿ-2
ՏՋԿ-2
ՇՋԿ-2
ՀՀԿ-1
Զեռուցման
կաթսաներ
Բացվածք 300x300
տակի նիշը -0.9
Մուտքագիծ ՍՋ-1
D50x6.9մմ.;L=5,0մ
0.00=99,90
99.55
Պ.պ.մ. Պողպատ - պոլիպրոպիլեն միացություն
ԾՐԱԳՐԻ ԱՌԱՋԱԴՐԱՆՔ՝ TAN-07
ԹԱԼԻՆԻ ԹԻՎ 3 ՄԱՆԿԱՊԱՐՏԵԶԻ ՎԵՐԱԿԱՌՈՒՑՈՒՄ
ՋՐԱՄԱՏԱԿԱՐԱՐՈՒՄ ԵՎ ԿՈՅՈՒՂԻ
ՓՈՒԼ
ԹԵՐԹ
ԹԵՐԹԵՐ
ԱՆ
9
14
Նախագծեց Գ. ԵՂՈՅԱՆ
ՆԳԾ
ՊԱՇՏՈՆ
ԱԶԳԱՆՈՒՆ
ՍՏՈՐԱԳՐ.
ՋՐԱՄԱՏԱԿԱՐԱՐՄԱՆ
ՏԱՐԱԾԱԿԱՆ ՍԽԵՄԱ
ԻՆՏԵՐ
էներգիա
ՍՊԸ