

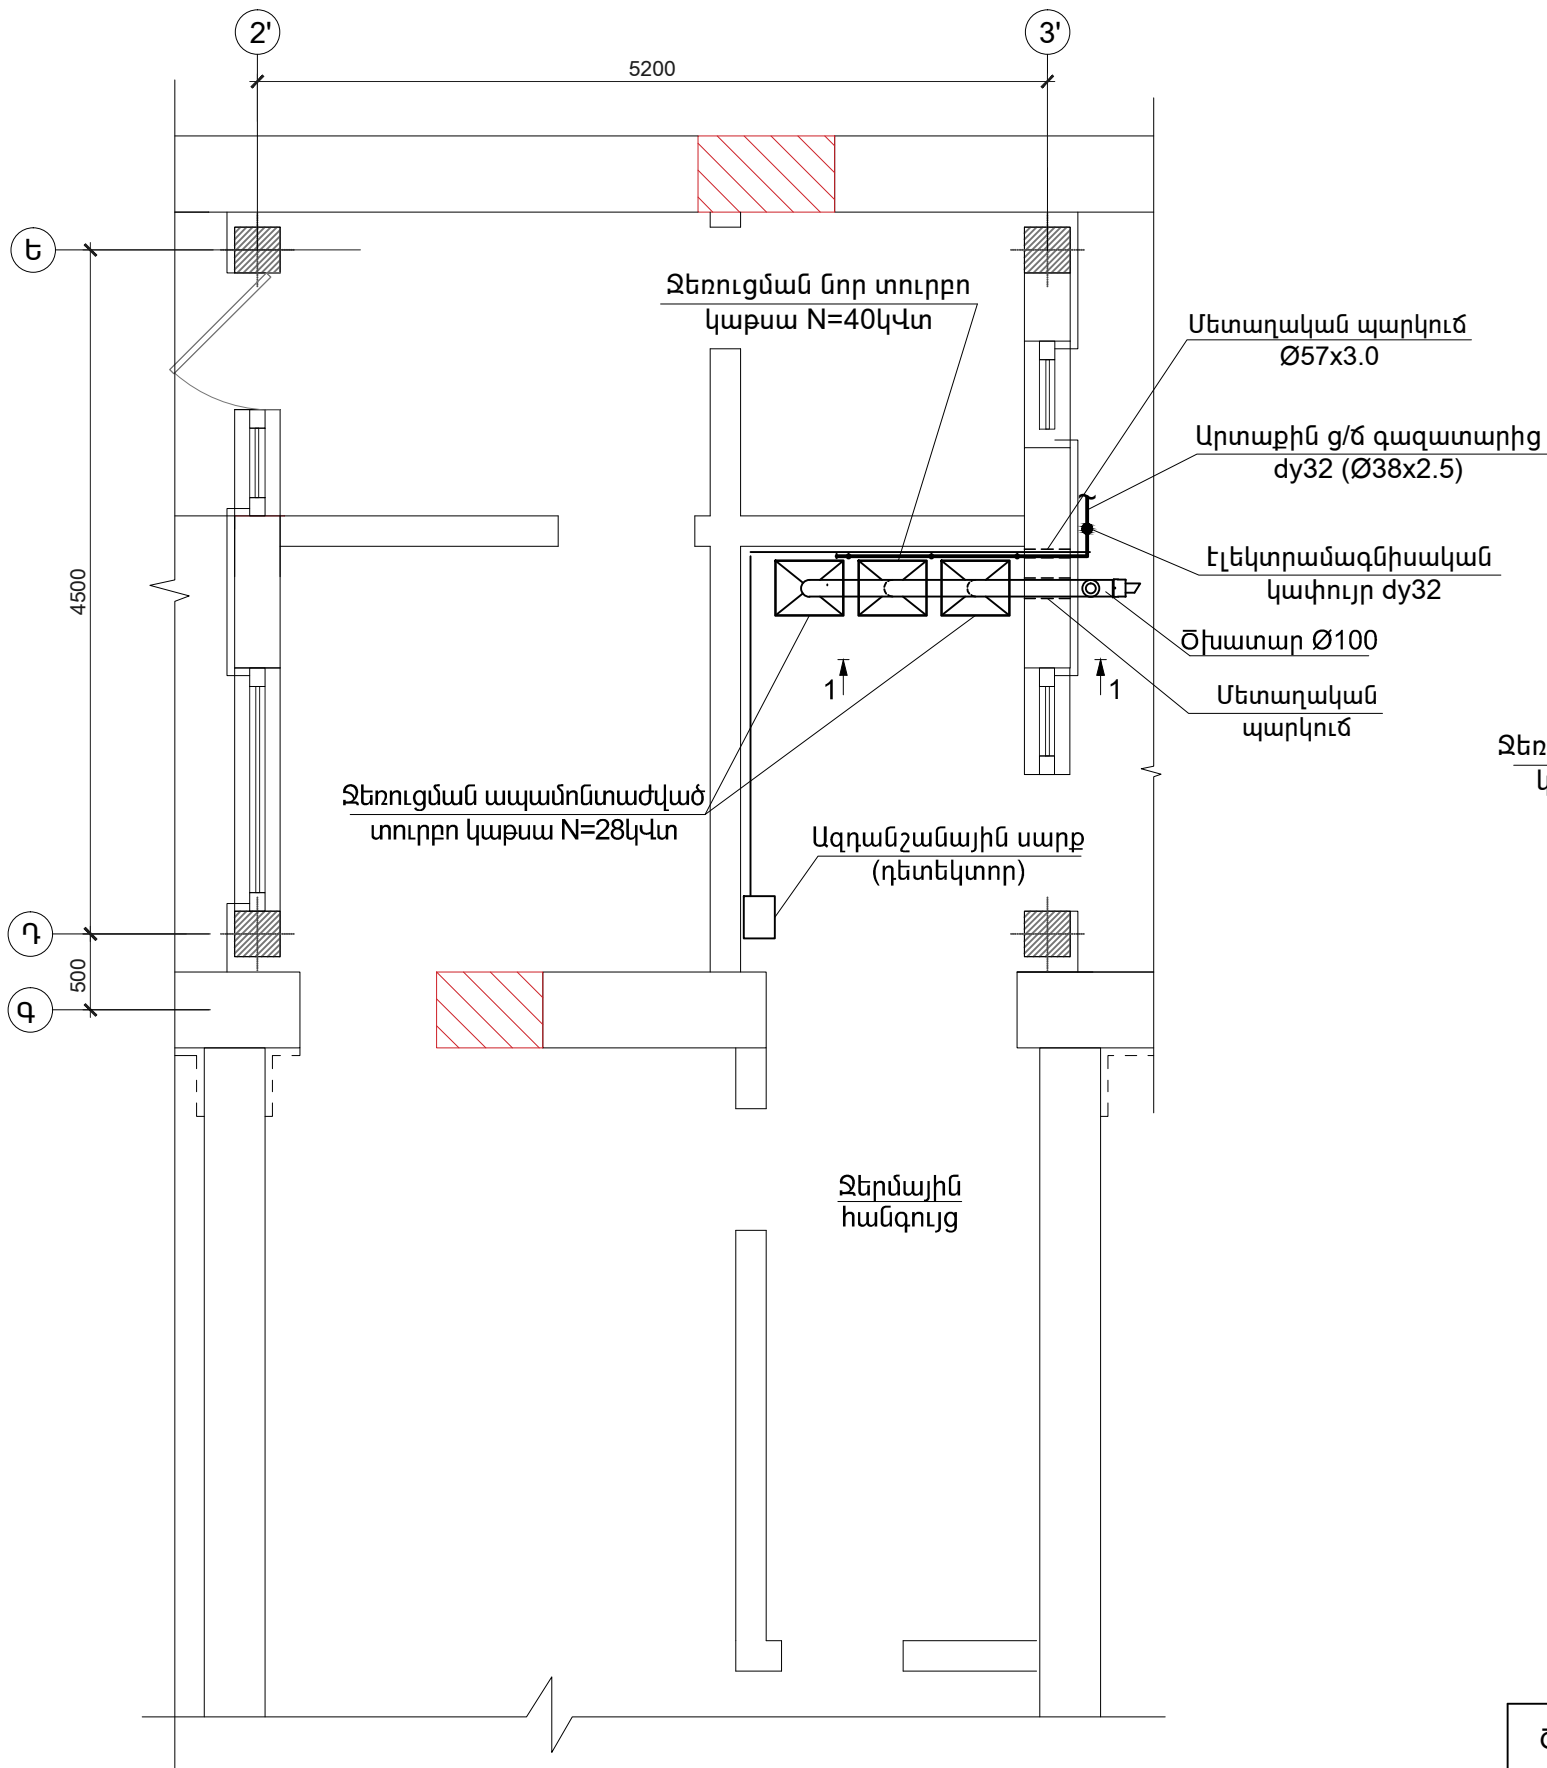


Ջերմային հանգույցի գազամատակարարման հատակագիծ  
Մ 1:50

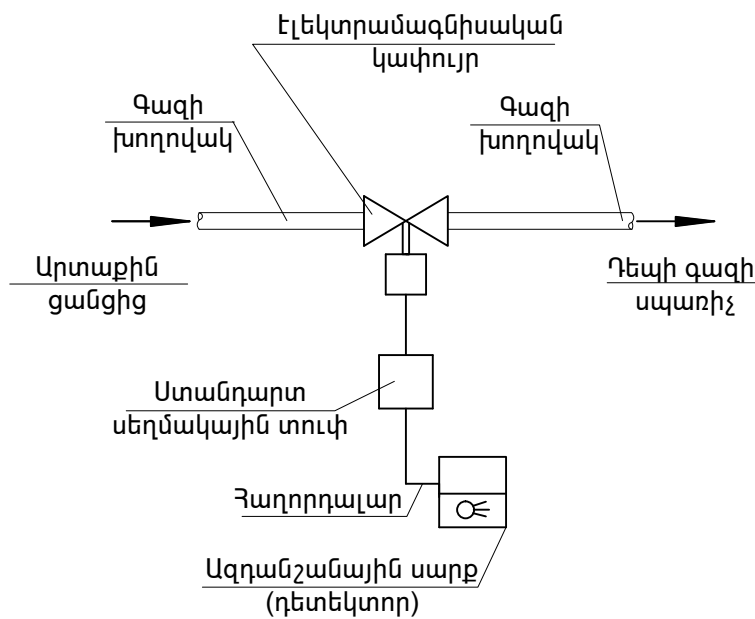

Կտրվածք 1-1  
Մ 1:50

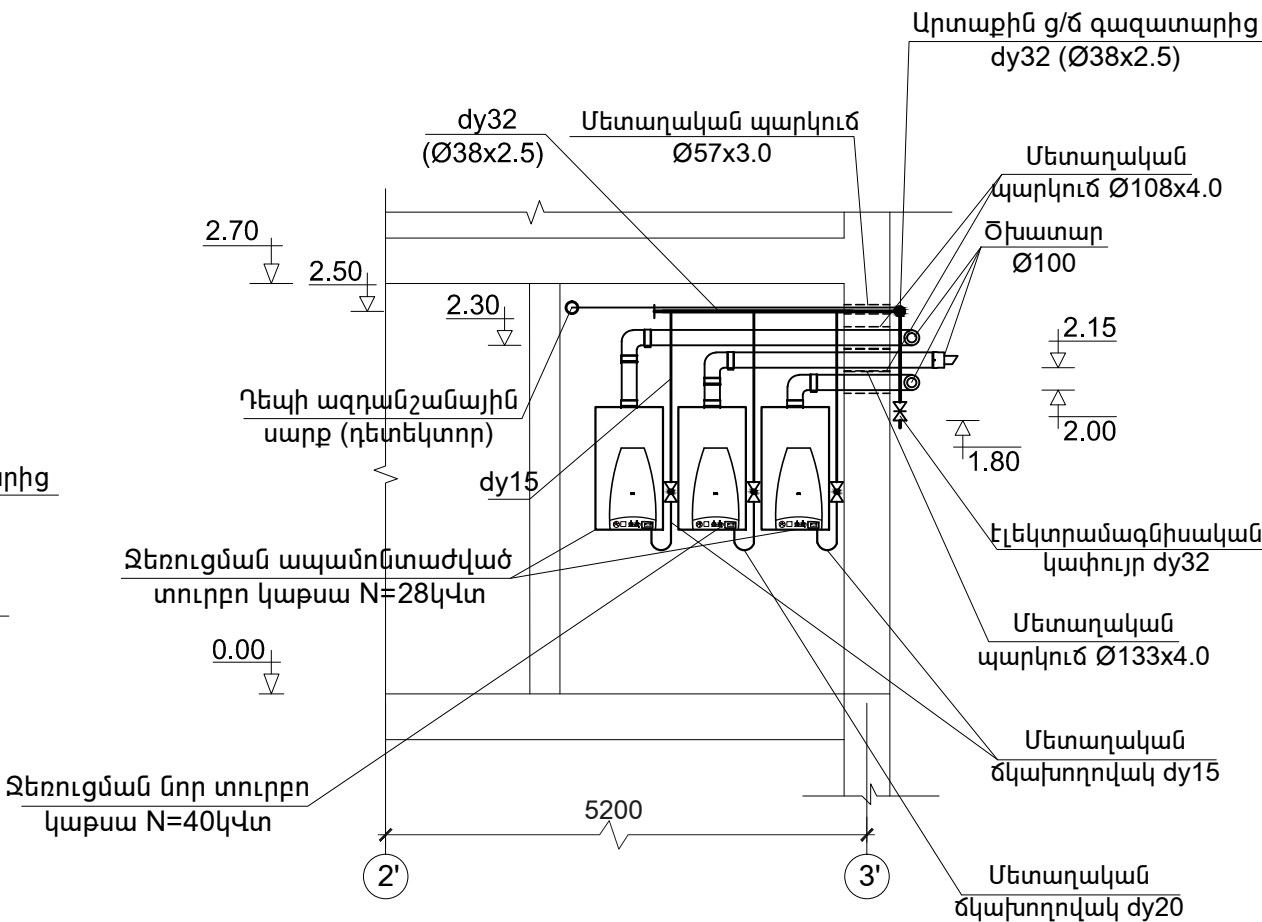

Ծրագրի առաջադրանք՝ TAN-07				Թափի թիվ 3 մանկապարտեզի վերակառուցում		
				Գազամատակարարման ներքին ցանց	ՓՈՒԼ	ԹԵՐԹ
					ԱՆ	Գ-2
Ջերմային հանգույցի հատակագիծ, կտրվածք 1-1				Ջերմային հանգույցի հատակագիծ, կտրվածք 1-1	INTER energia	ԻՆՏԵՐ ԷՆԵՐԳԻԱ ՍՊԸ
Նախագծ.	Ա. Թորոսյան	Ստորագր.				
Պաշտոն	Ազգանուն	Ստորագր.				