


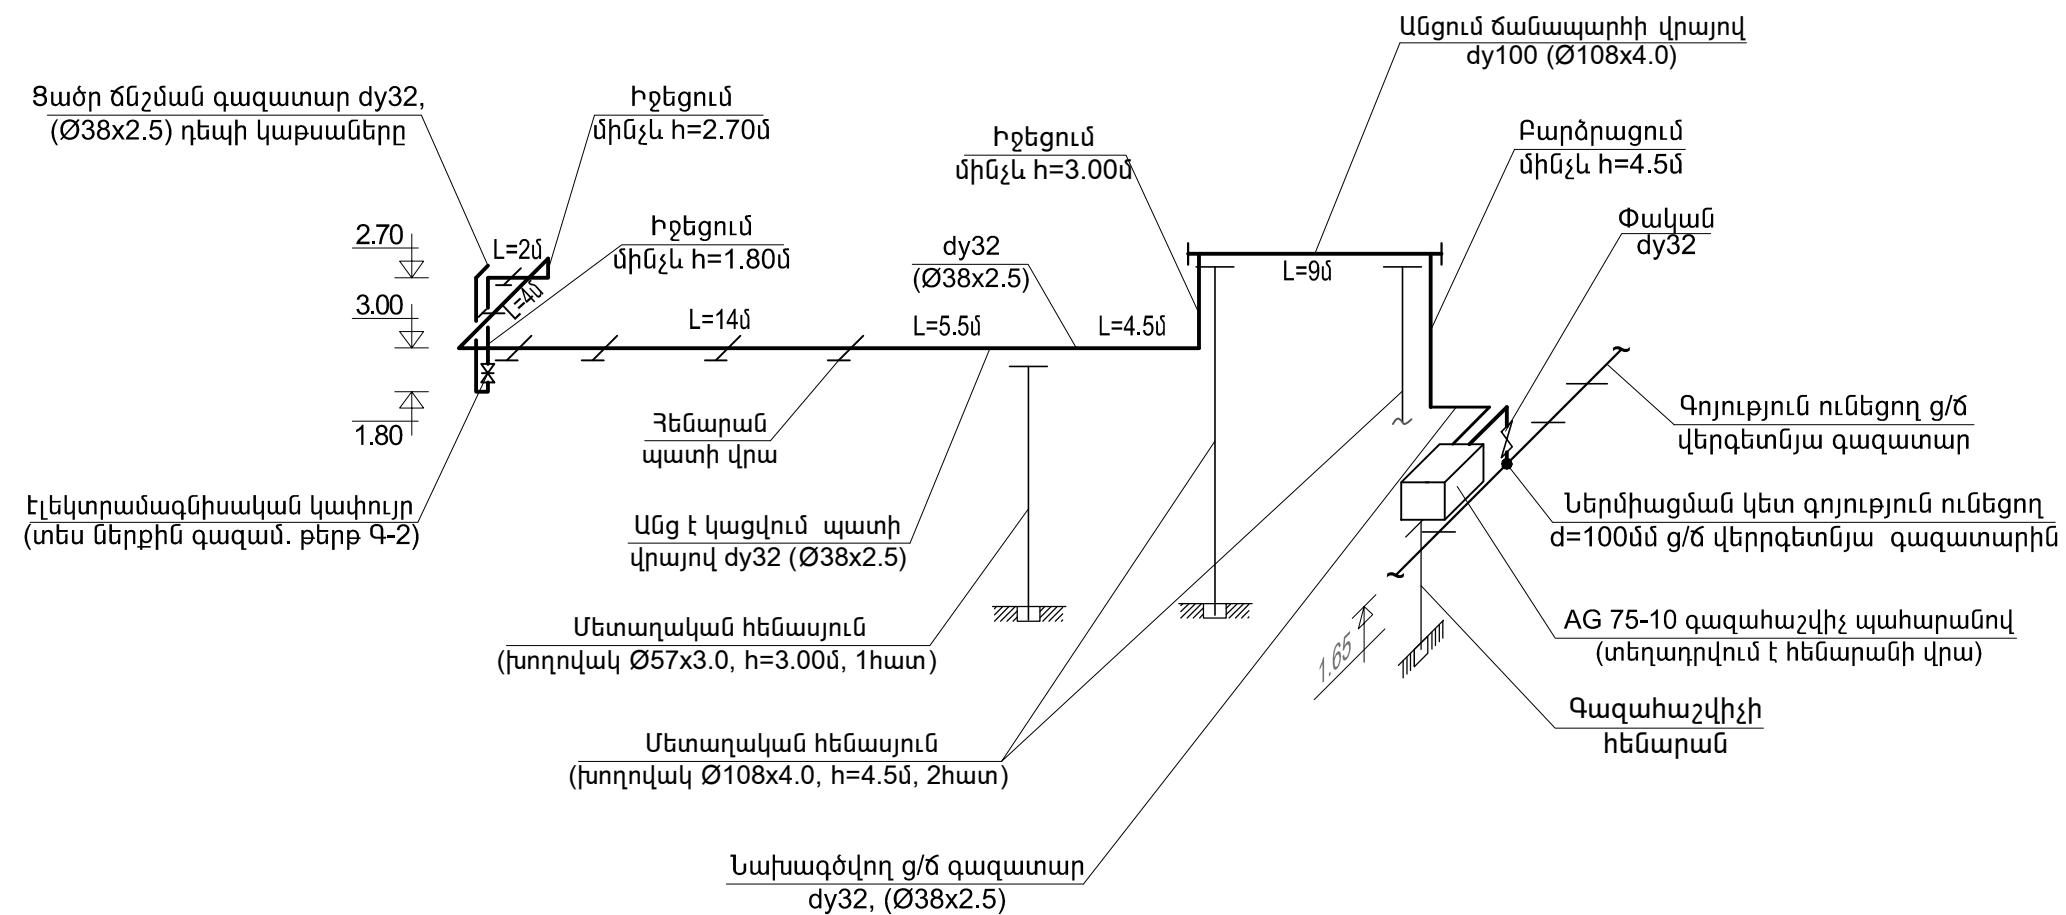

Գազատար ցանցի անցկացման տարածական սխեմա



Ծրագրի առաջադրանք՝ TAN-07				Թափանցի քիվ 3 մանկապարտեզի վերակառուցում		
Գազամատակարարման արտաքին ցանց				Փուլ	Թերթ	Թերթեր
				ԱՆ	Գ-3	4
Գազատար ցանցի անցկացման տարածական սխեմա				 ԻՆՏԵՐ ԷՆԵՐԳԻԱ ՍՊԸ		
Նախագծ.	Ա. Թորոսյան					
Պաշտոն	Ազգանուն	Ստորագր.				