


ՀԱՏԱԿԱԳԻԾ Մ1:10

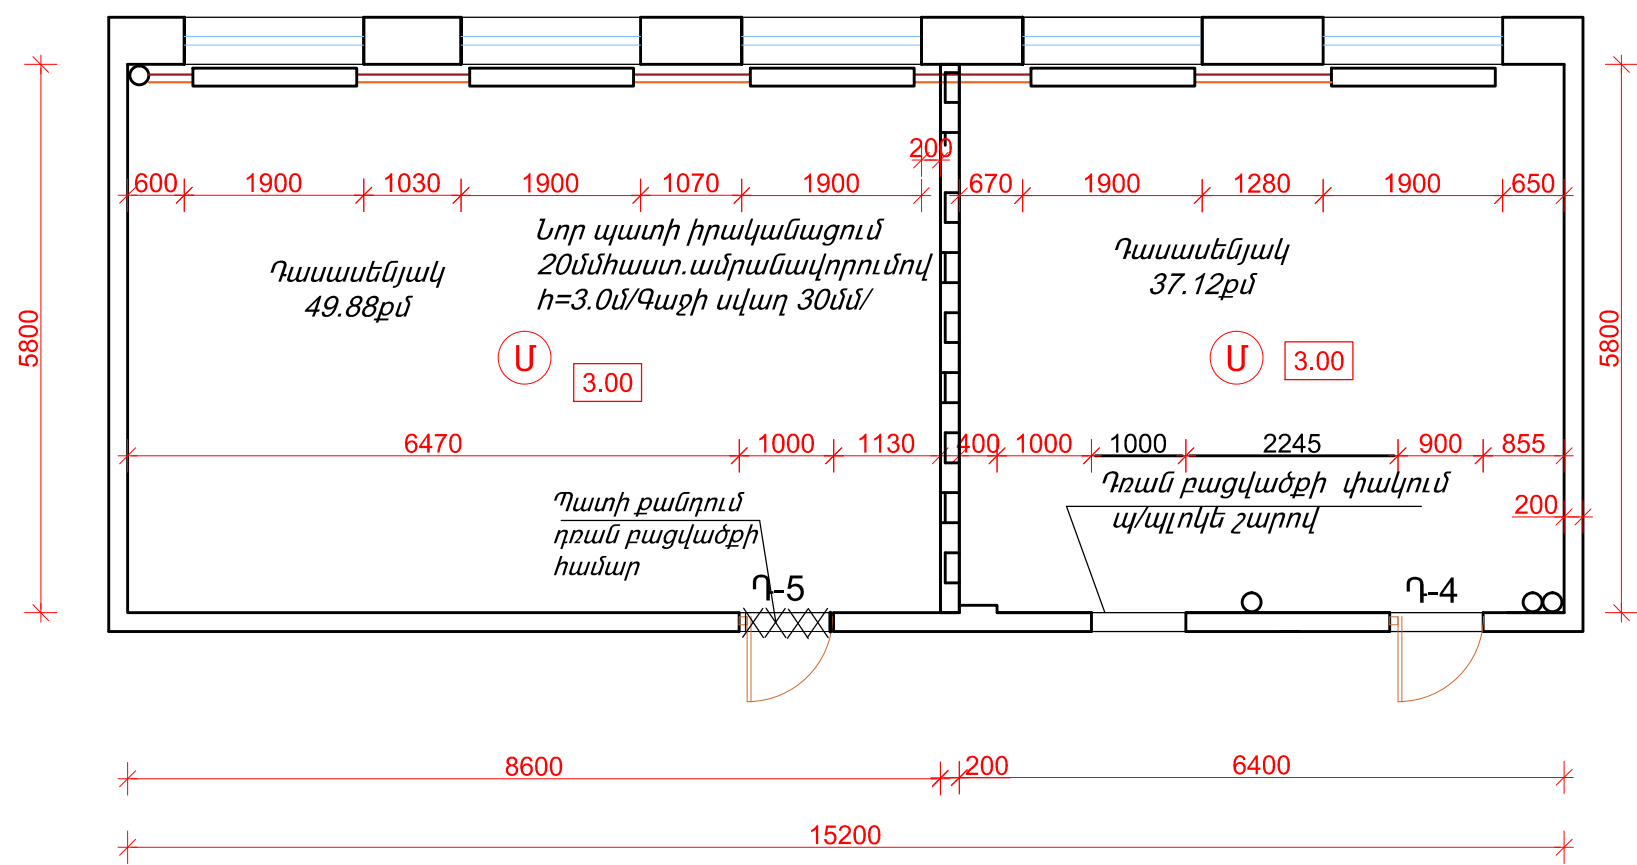

ՆՈՐՈԳՄԱՆ ԱՇԽԱՏԱՆՔՆԵՐ

Պատերի գաջի սվաղ բարձր որակի - 45.0 քմ  
Պատերի գաջե սվաղ քսահարթում - 110 քմ  
Պատերի ներկում լատեքսային ներկով h=1,2մ - 61.2 քմ  
Պատերի յուղաներկում h=1.8մ - 83,0քմ  
Պատերի լրացում 20սմ հաստությամբ պեմզաբլոկներով -3,5լ  
Շեպերի գաջե սվաղ -41,0քմ  
Ամրան 10AIII-0.15տ  
Մետաղական շրջանակի  
իրականացում  
KHAYΦ պրոֆիլ ПН 100\*50 - 12.0զմ

Հատակներ

Լամինատե հատակի իրականացում 8մմ հաստ - 87.0քմ  
Ցեմենտավազե հարթեցնող շերտ - 87.0քմ

Առաստաղ

Առաստաղի գաջի սվաղ - 5.0քմ  
Առաստաղի քսահարթում և ներկում լատեկսով - 87.0քմ

ՀՀ ԱՐԱՐԱՏԻ ՄԱՐԶԻ Ք.ՄԱՍԻՍԻ Վ.ԲԱԲԱՅԱՆԻ ԱՆՎԱՆ ԹԻՎ 2 ՀԻՄՆԱԿԱՆ ԴՊՐՈՑ ՊՈԱԿ-Ի ԴԱՍԱՍԵՆՅԱԿԻ ՎԵՐԱՆՈՐԴՄԱՆ ԵՎ ՊԱՏՈՒՀԱՆՆԵՐԻ ՓՈԽԱՐԻՆՄԱՆ ԱՇԽԱՏԱՆՔՆԵՐ				Պայմանագիր N ԶՄ-ԲԸԱՀԱՇՁԲ-16/1		
Ն.Գ.Ճ	Վ.Երեյան		ՀԻՆԱՐԱՐԱԿԱՆ ԱՇԽԱՏԱՆՔՆԵՐ	ՓՈՒԼ	ԹԵՐԹ	ԹԵՐԹԵՐ
Նախագծ.	Ա.Գուլոյան			ԱՆ	6	9
Ստուգեց.	Ա.Հովհաննիսյան					
			ՀԱՏԱԿԱԳԻԾ Մ1:10.ՆՈՐՈԳՄԱՆ ԱՇԽԱՏԱՆՔՆԵՐ	«ՍՏ ԱՐՏ» ՍՊԸ 