


ՀԱՏԱԿԱԳԻԾ Մ1:10 /Զափագրություն/

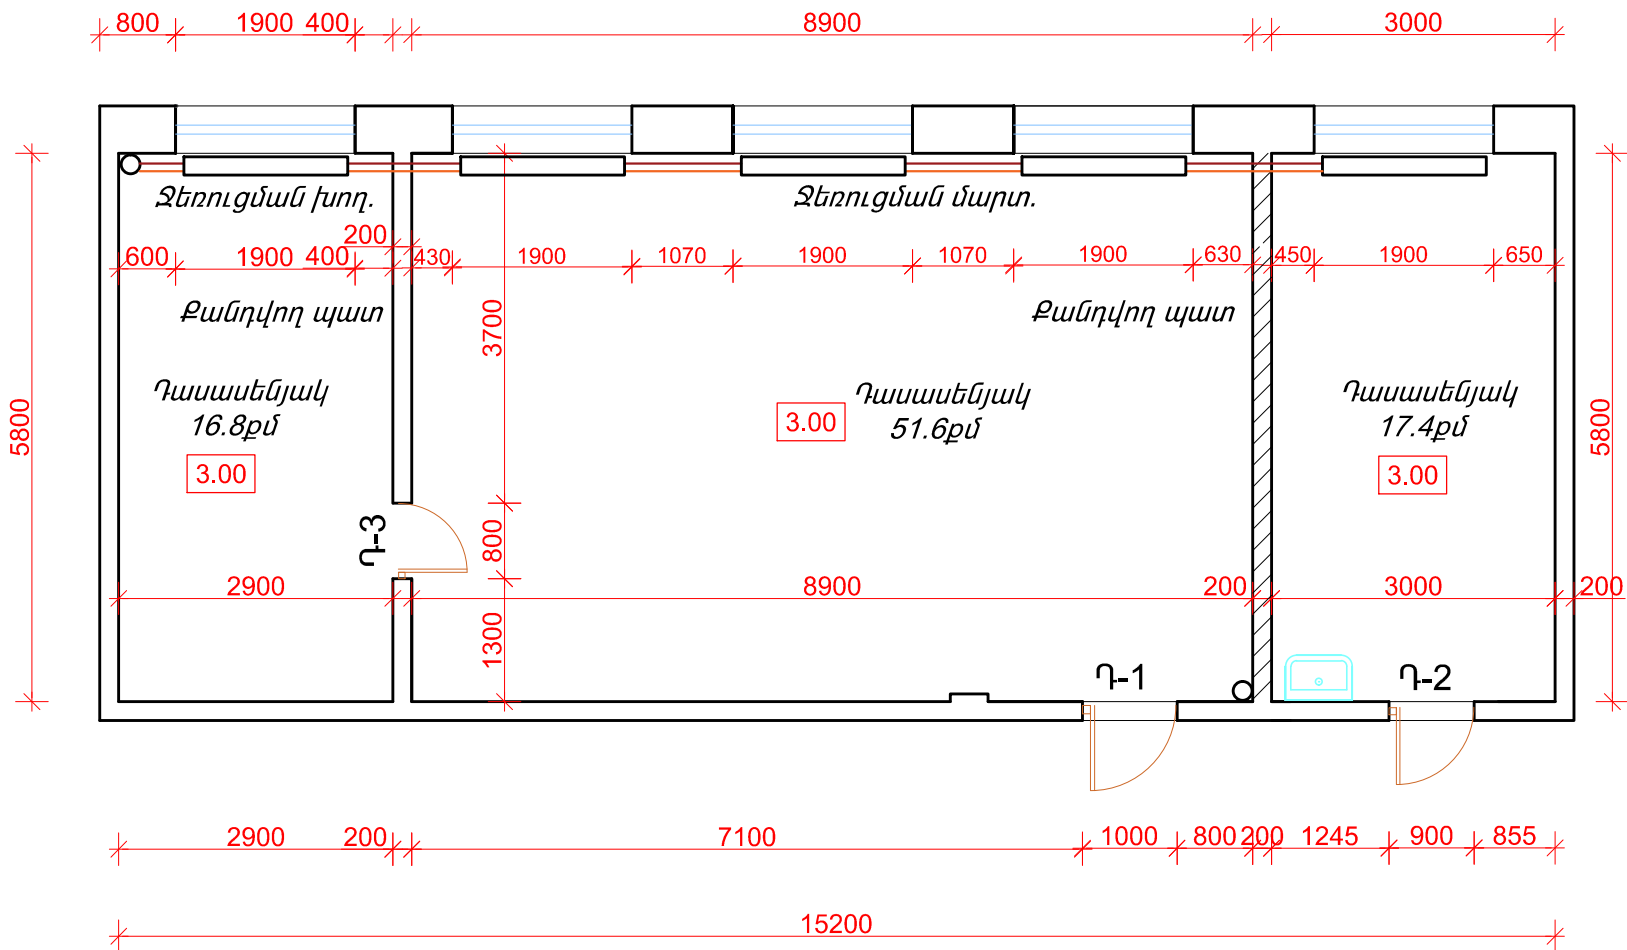

ՔԱՆԴԱՄԱՆ ԱՇԽԱՏԱՆՔՆԵՐ

Դռների և պատուհանների ապամոնտաժում -101.16քմ
Շեփերի գաջի շերտի քանդում - 40.0քմ
Փայտե շրիշակների քանդում - 57.0քմ
Միջնապատերի քանդում և դռան բացվածքի
իրականացում -37.8քմ
Մանրահատակի քանդում - 68.44քմ
Լինոլիումի քանդում-17.4քմ
Պատերի գաջի շերտի ծրատում -109.6քմ
Գաջի սվաղի մասնակի քանդում 10%-5.0քմ
Պատերի յուղաներկի մաքրում - 68.6քմ
Պատերի □ առաստաղի ներկի մաքրում- 138.4քմ
Առաստաղի գաջի մաքրում,ծրատում - 88.16քմ
Առաստաղի գաջե սվաղի մասնակի քանդում/ 10%/ - 5.0քմ
Լվացարանի և խողովակների ապամոնտաժում-1.0կոմպ.

ՀՀ ԱՐԱՐԱՏԻ ՄԱՐԶԻ Ք.ՄԱՍԻՍԻ Վ.ԲԱԲԱՅԱՆԻ ԱՆՎԱՆ ԹԻՎ 2 ՀԻՄՆԱԿԱՆ ԴՊՐՈՑ ՊՈԱԿ-Ի ԴԱՍԱՍԵՆՅԱԿԻ ՎԵՐԱՆՈՐՈԳՄԱՆ ԵՎ ՊԱՏՈՒՀԱՆՆԵՐԻ ՓՈԽԱՐԻՆՄԱՆ ԱՇԽԱՏԱՆՔՆԵՐ				Պայմանագիր N ՔՄ-ԲԸԱՀԱՇՁԲ-16/1		
Ն.Գ.Ճ	Վ.Երեղյան		ՀԻՆԱՐԱՐԱԿԱՆ ԱՇԽԱՏԱՆՔՆԵՐ	ՓՈՒԼ	ԹԵՐԹ	ԹԵՐԹԵՐ
Նախագծ.	Ա.Գուլոյան			ԱՆ	2	9
Ստուգեց.	Ա.Հովհաննիսյան					
			ՀԱՏԱԿԱԳԻԾ /Զափագրություն/ Մ 1:10	«ՍՏ ԱՐՏ» ՍՊԸ 