


ԱՌԱՋԻՆ ՀԱՐԿԻ ՈՒԺԵՂԱՑԿՈՂ ՏԵՂԱՄԱՍ Մ 1:100

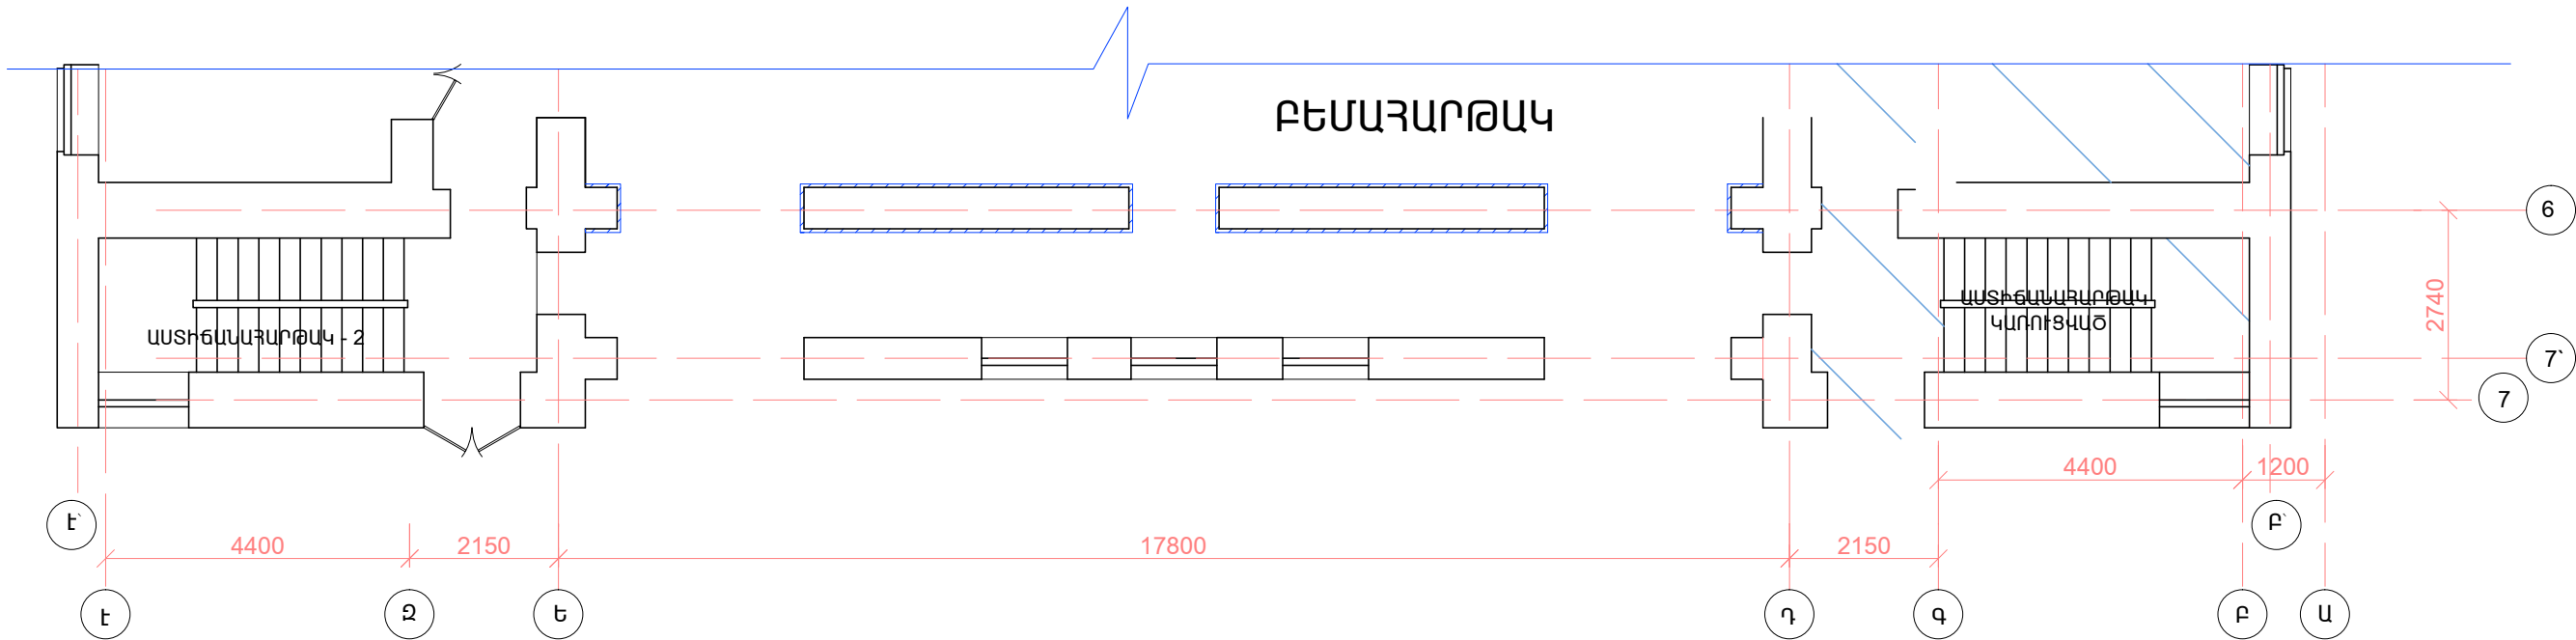

ԵՐԿՐՈՐԴ ԼՈՒՅՍԻ ՈՒԺԵՂԱՑԿՈՂ ՏԵՂԱՄԱՍ Մ 1:100

