


ԵՐԿՐՈՐԴ ՀԱՐԿԻ ՀԱՏԱԿԱԳԻԾ Մ 1:100  
(ԶԱՓԱԳՐՈՒԹՅՈՒՆ)

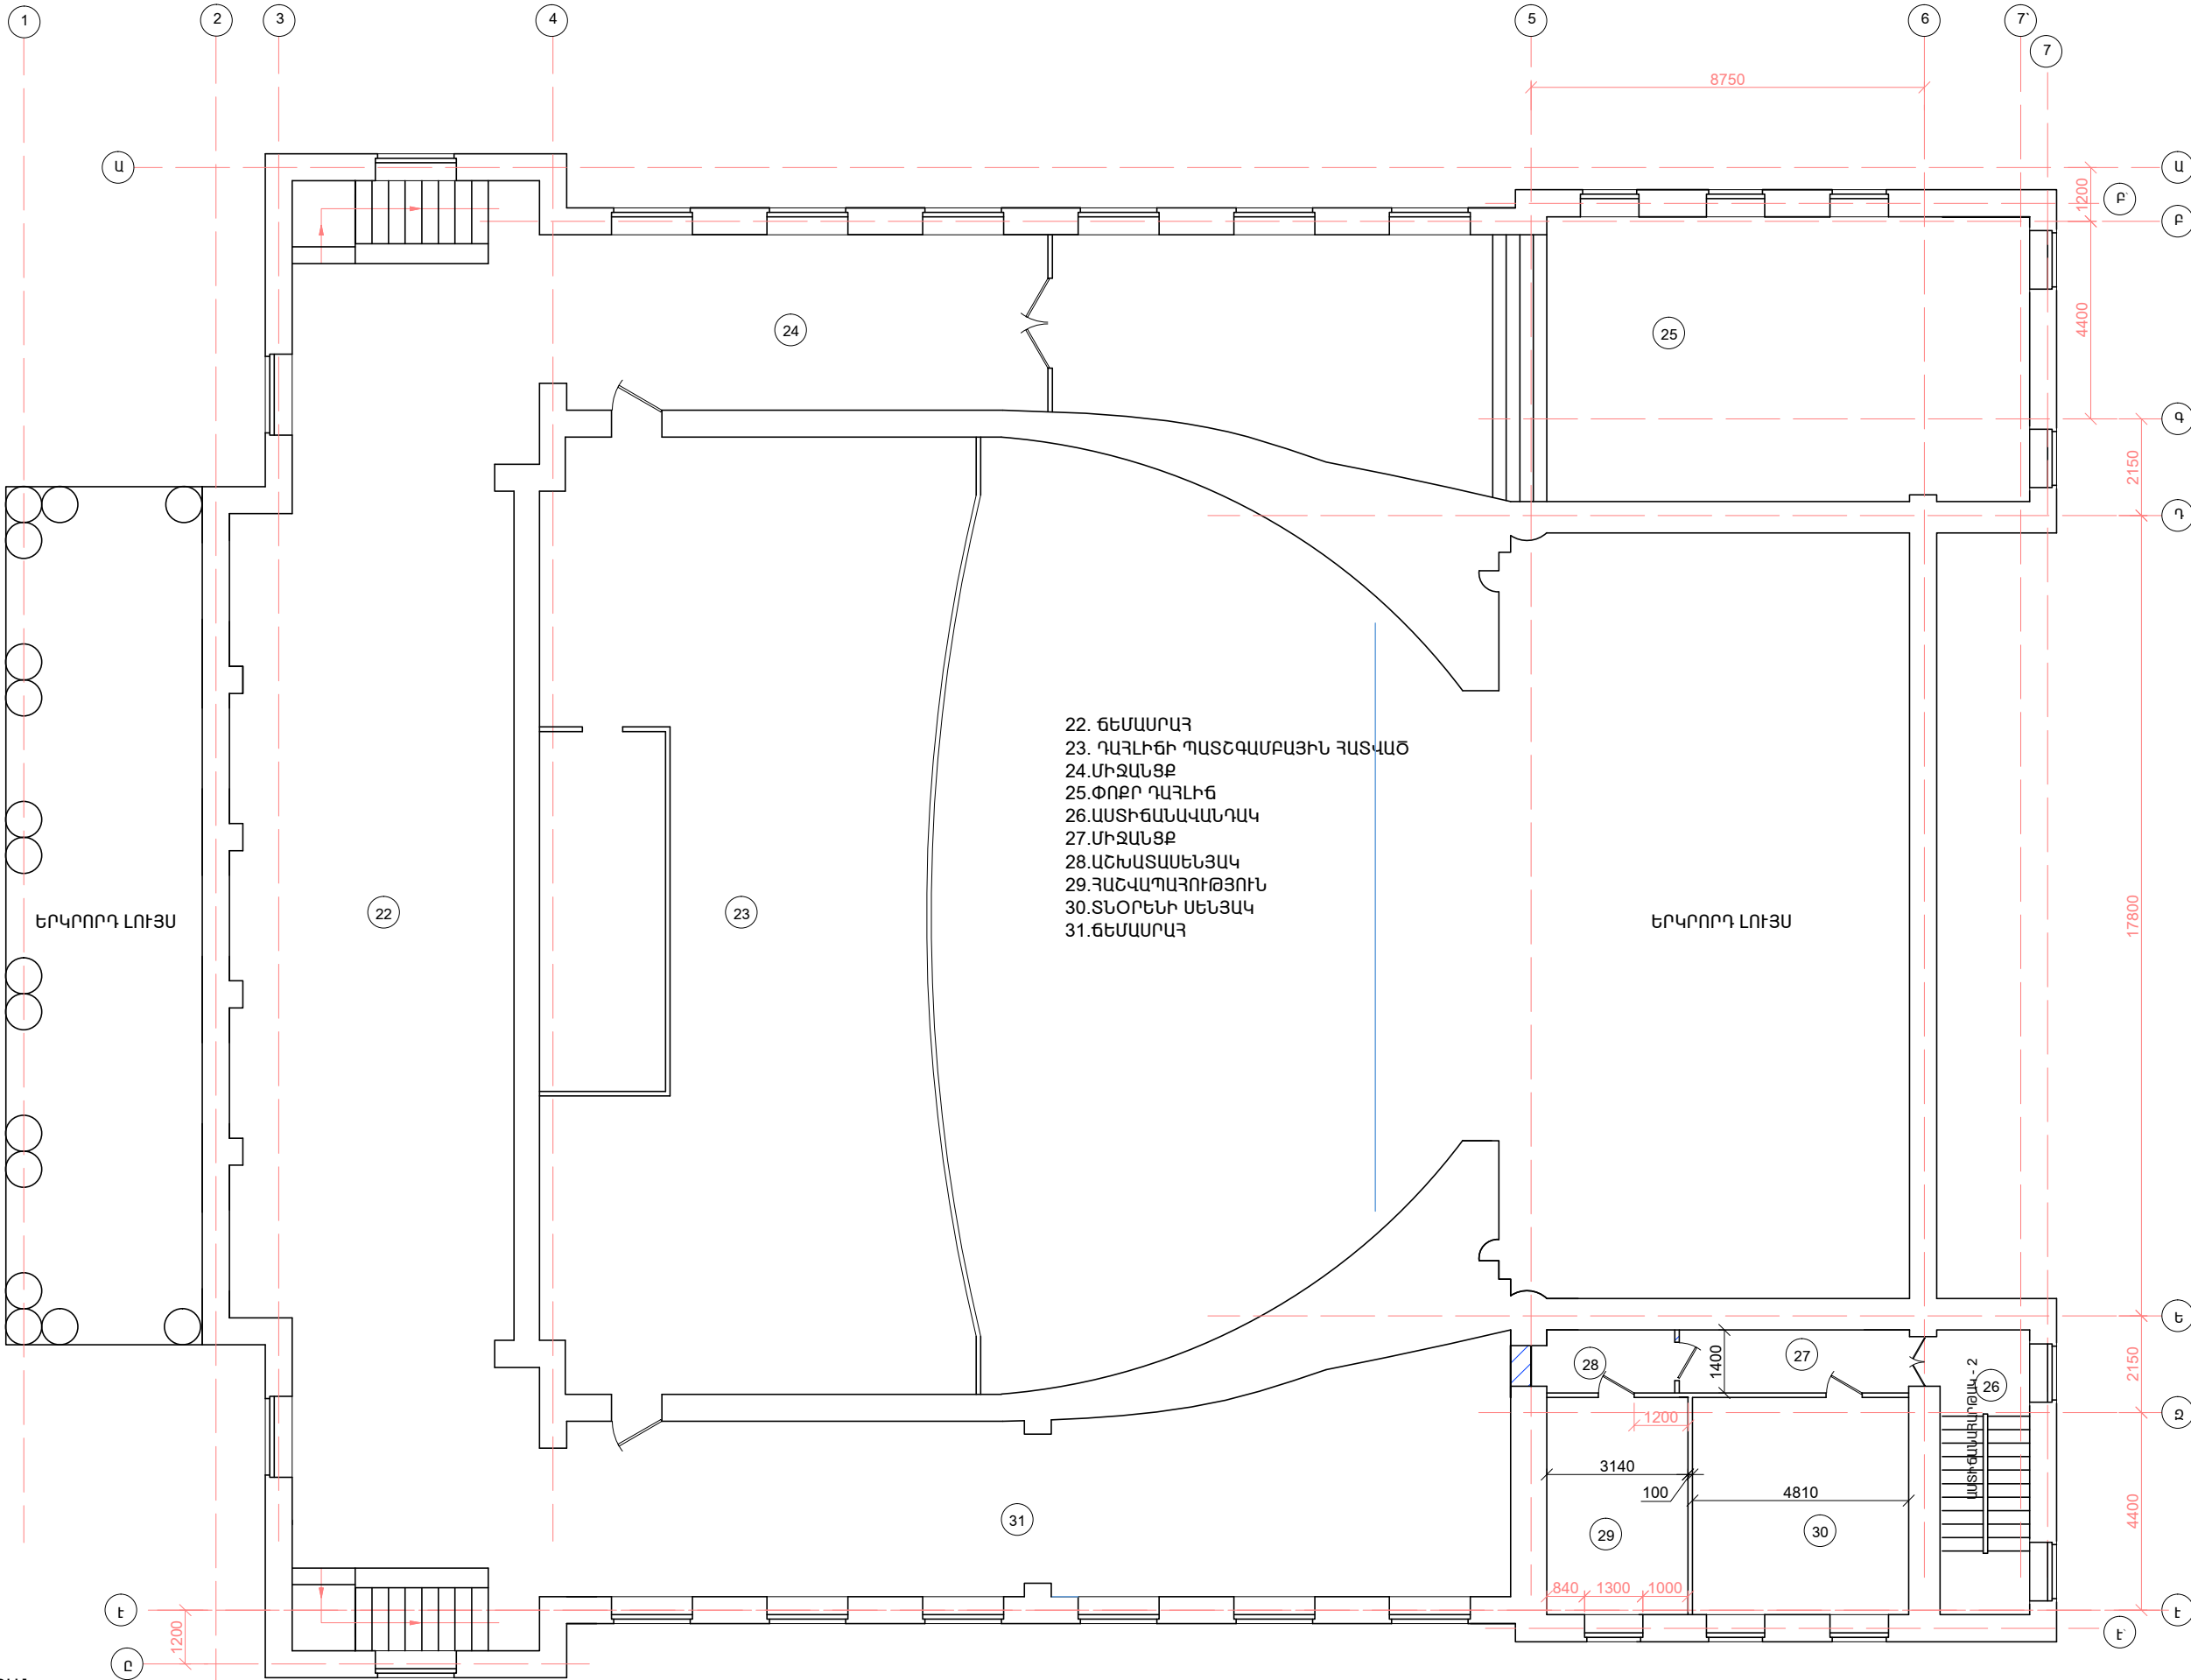

ՊԱՅՄԱՆԱԿԱՆ ՆՇԱՆԱԿՈՒՄ

	- ՊԱՏԵՐԻ ՔԱՆԴԱԿՈՂ ՏԵՂԱՄԱՍԵՐ
ՏԿՅԱԼ ԹԵՐԹԸ ԴԻՏԱՐԿԵԼ ԵՇ -	ԹԵՐԹԻ ՀԵՏ ՀԱՄԱՏԵՂ