


ԱՌԱՋԻՆ ՀԱՐԿԻ ՀԱՏԱՆԱԳԻԾ Մ 1:100
(նախագծային)

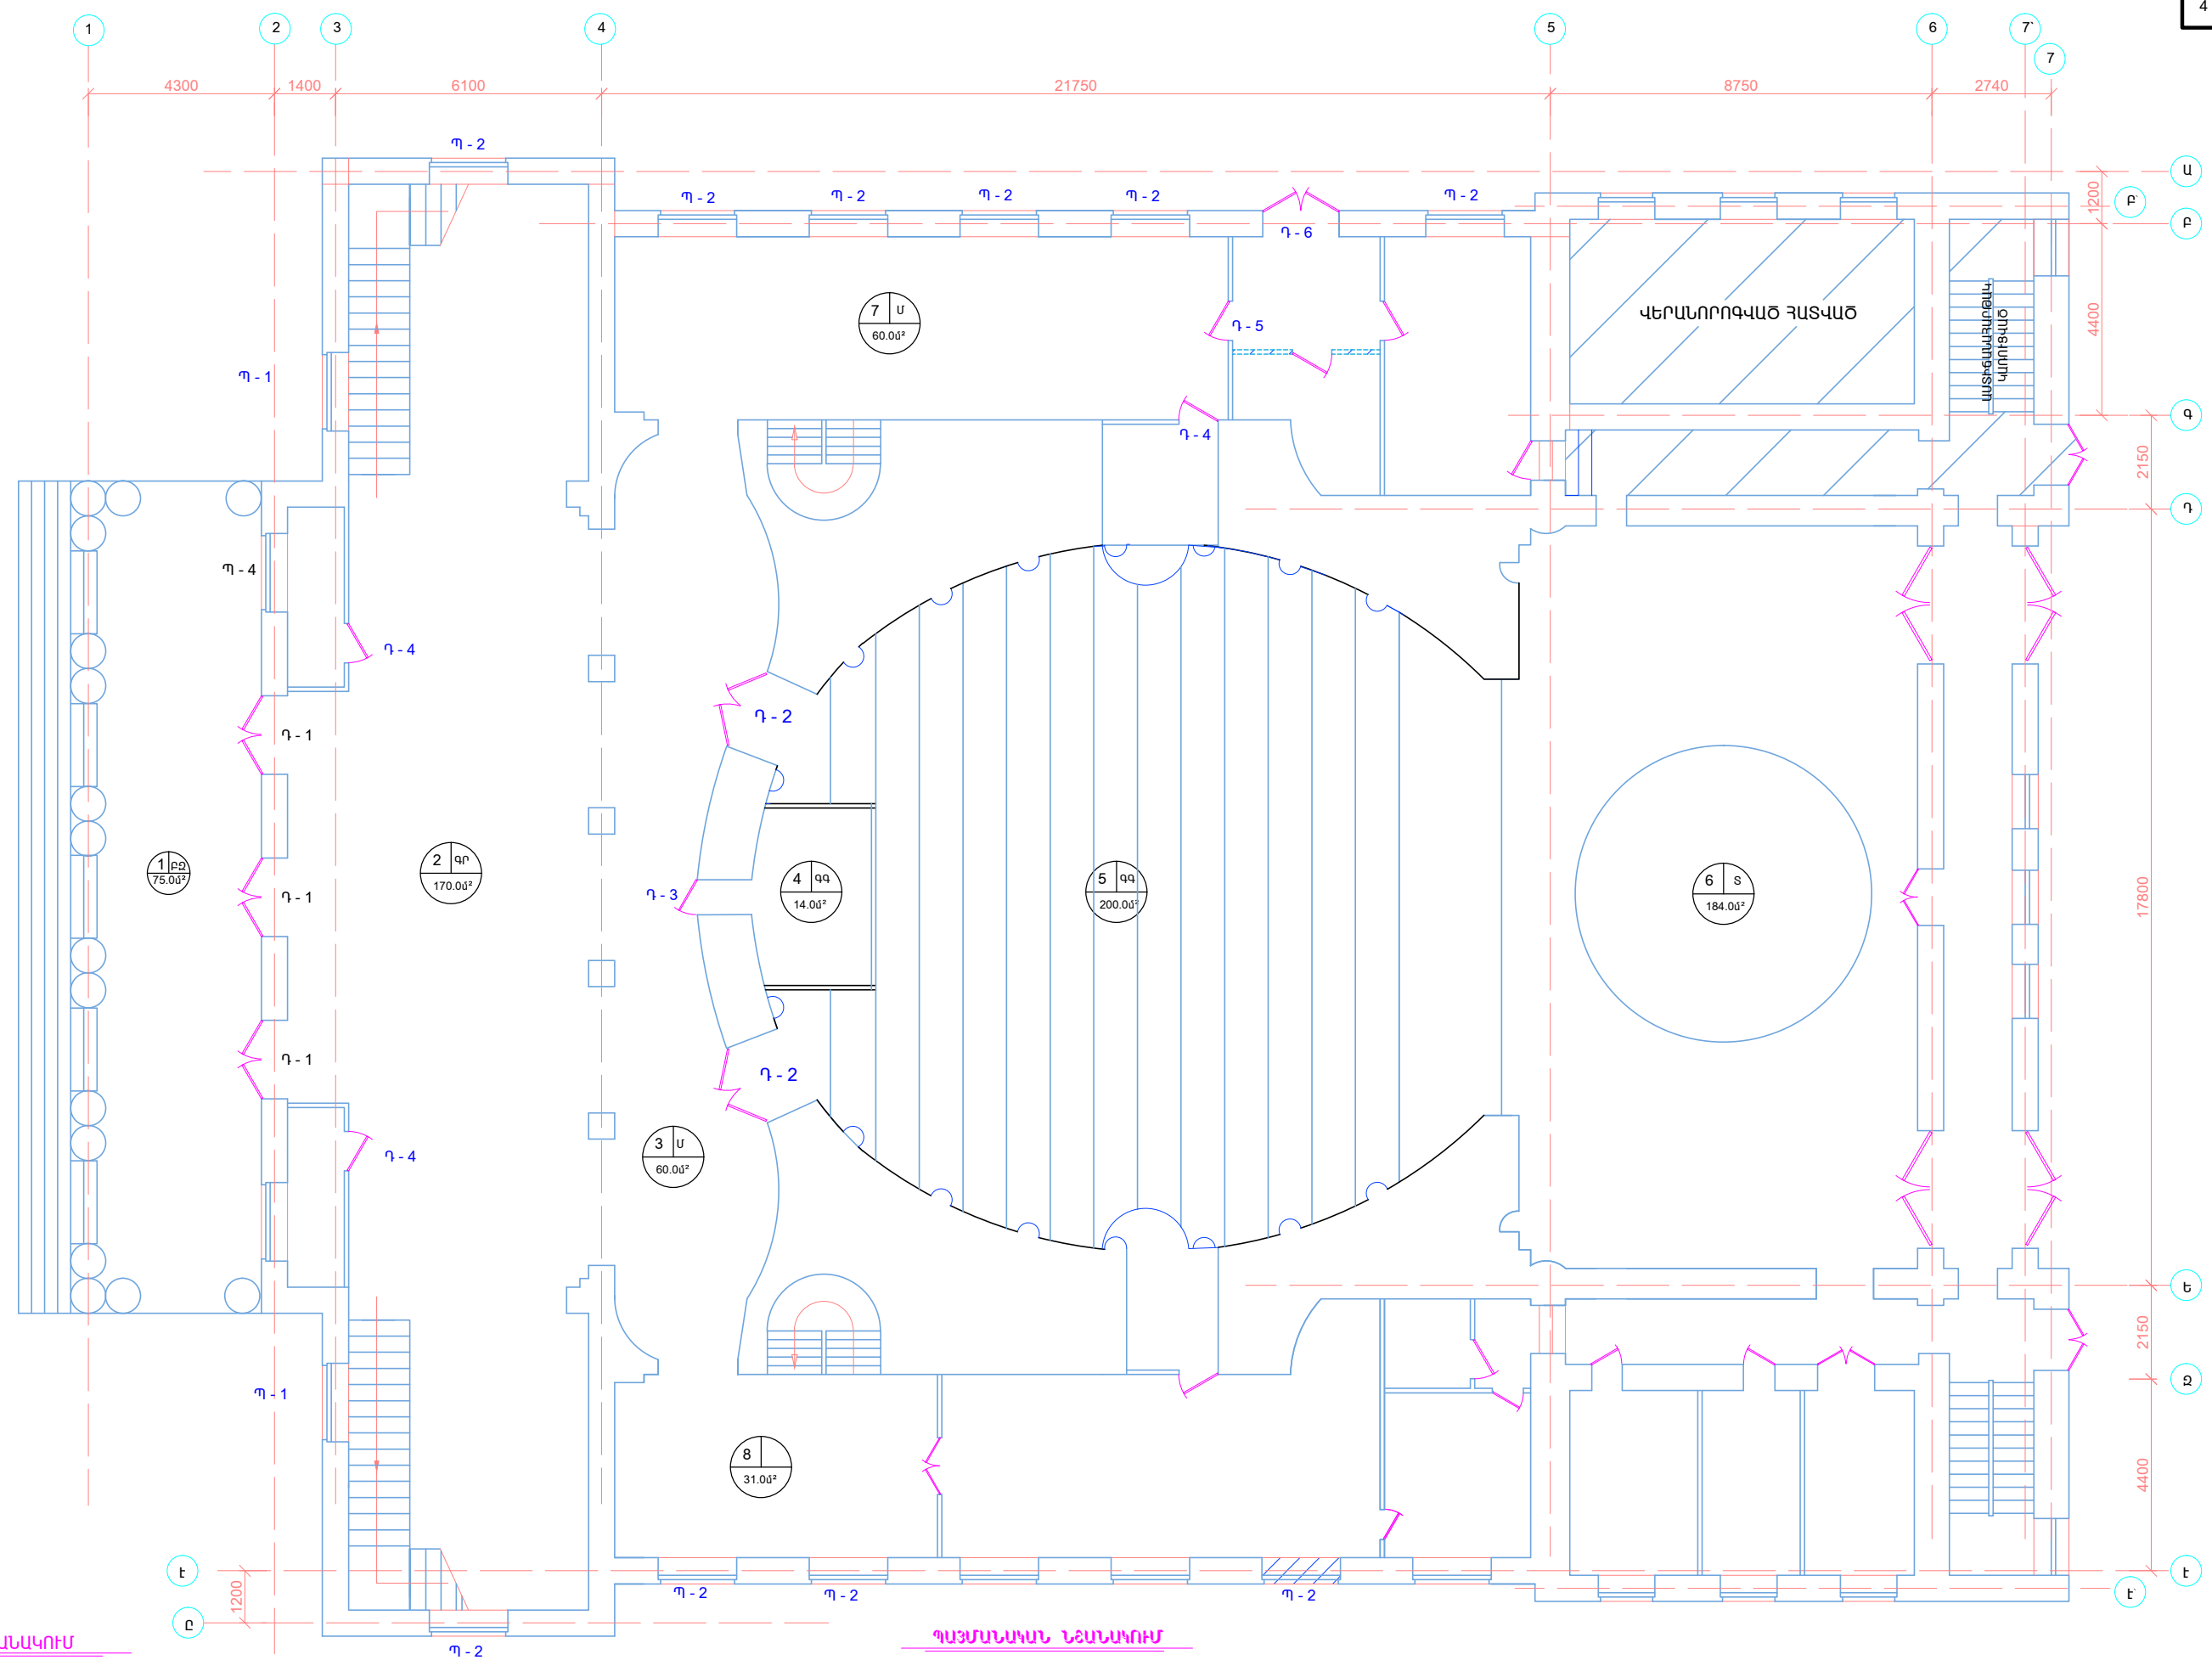

ՊԱՅՄԱՆԱԿԱՆ ՆՇԱՆԱԿՈՒՄ

	- ՊԱՏԵՐԻ ԿԱՌՈՒՑՎՈՂ ՏԵՂԱՄԱՍԵՐ
ՏՎՅԱԼ ԹԵՐԹԸ ԴԻՏԱՐԿԵԼ ԵՇ -	ԹԵՐԹԻ ՀԵՏ ՀԱՄԱՏԵՂ

ՊԱՅՄԱՆԱԿԱՆ ՆՇԱՆԱԿՈՒՄ

Բ	- ԲԵՏՈՆԵ ԽԱՏԱԿՆԵՐ
Լ	- ԼԱՄԻՆԱՏԵ ԽԱՏԱԿՆԵՐ
ՍԳ	- ՄԱՆԼՈՂՐԱՆԻՄԻՆԵ ՍԱԽԻԿՆԵՐ