


ԵՐԿՐՈՐԴ ՀԱՐԿԻ ՀԱՏԱԿԱԳԻԾ Մ 1:100
(նախագծային)

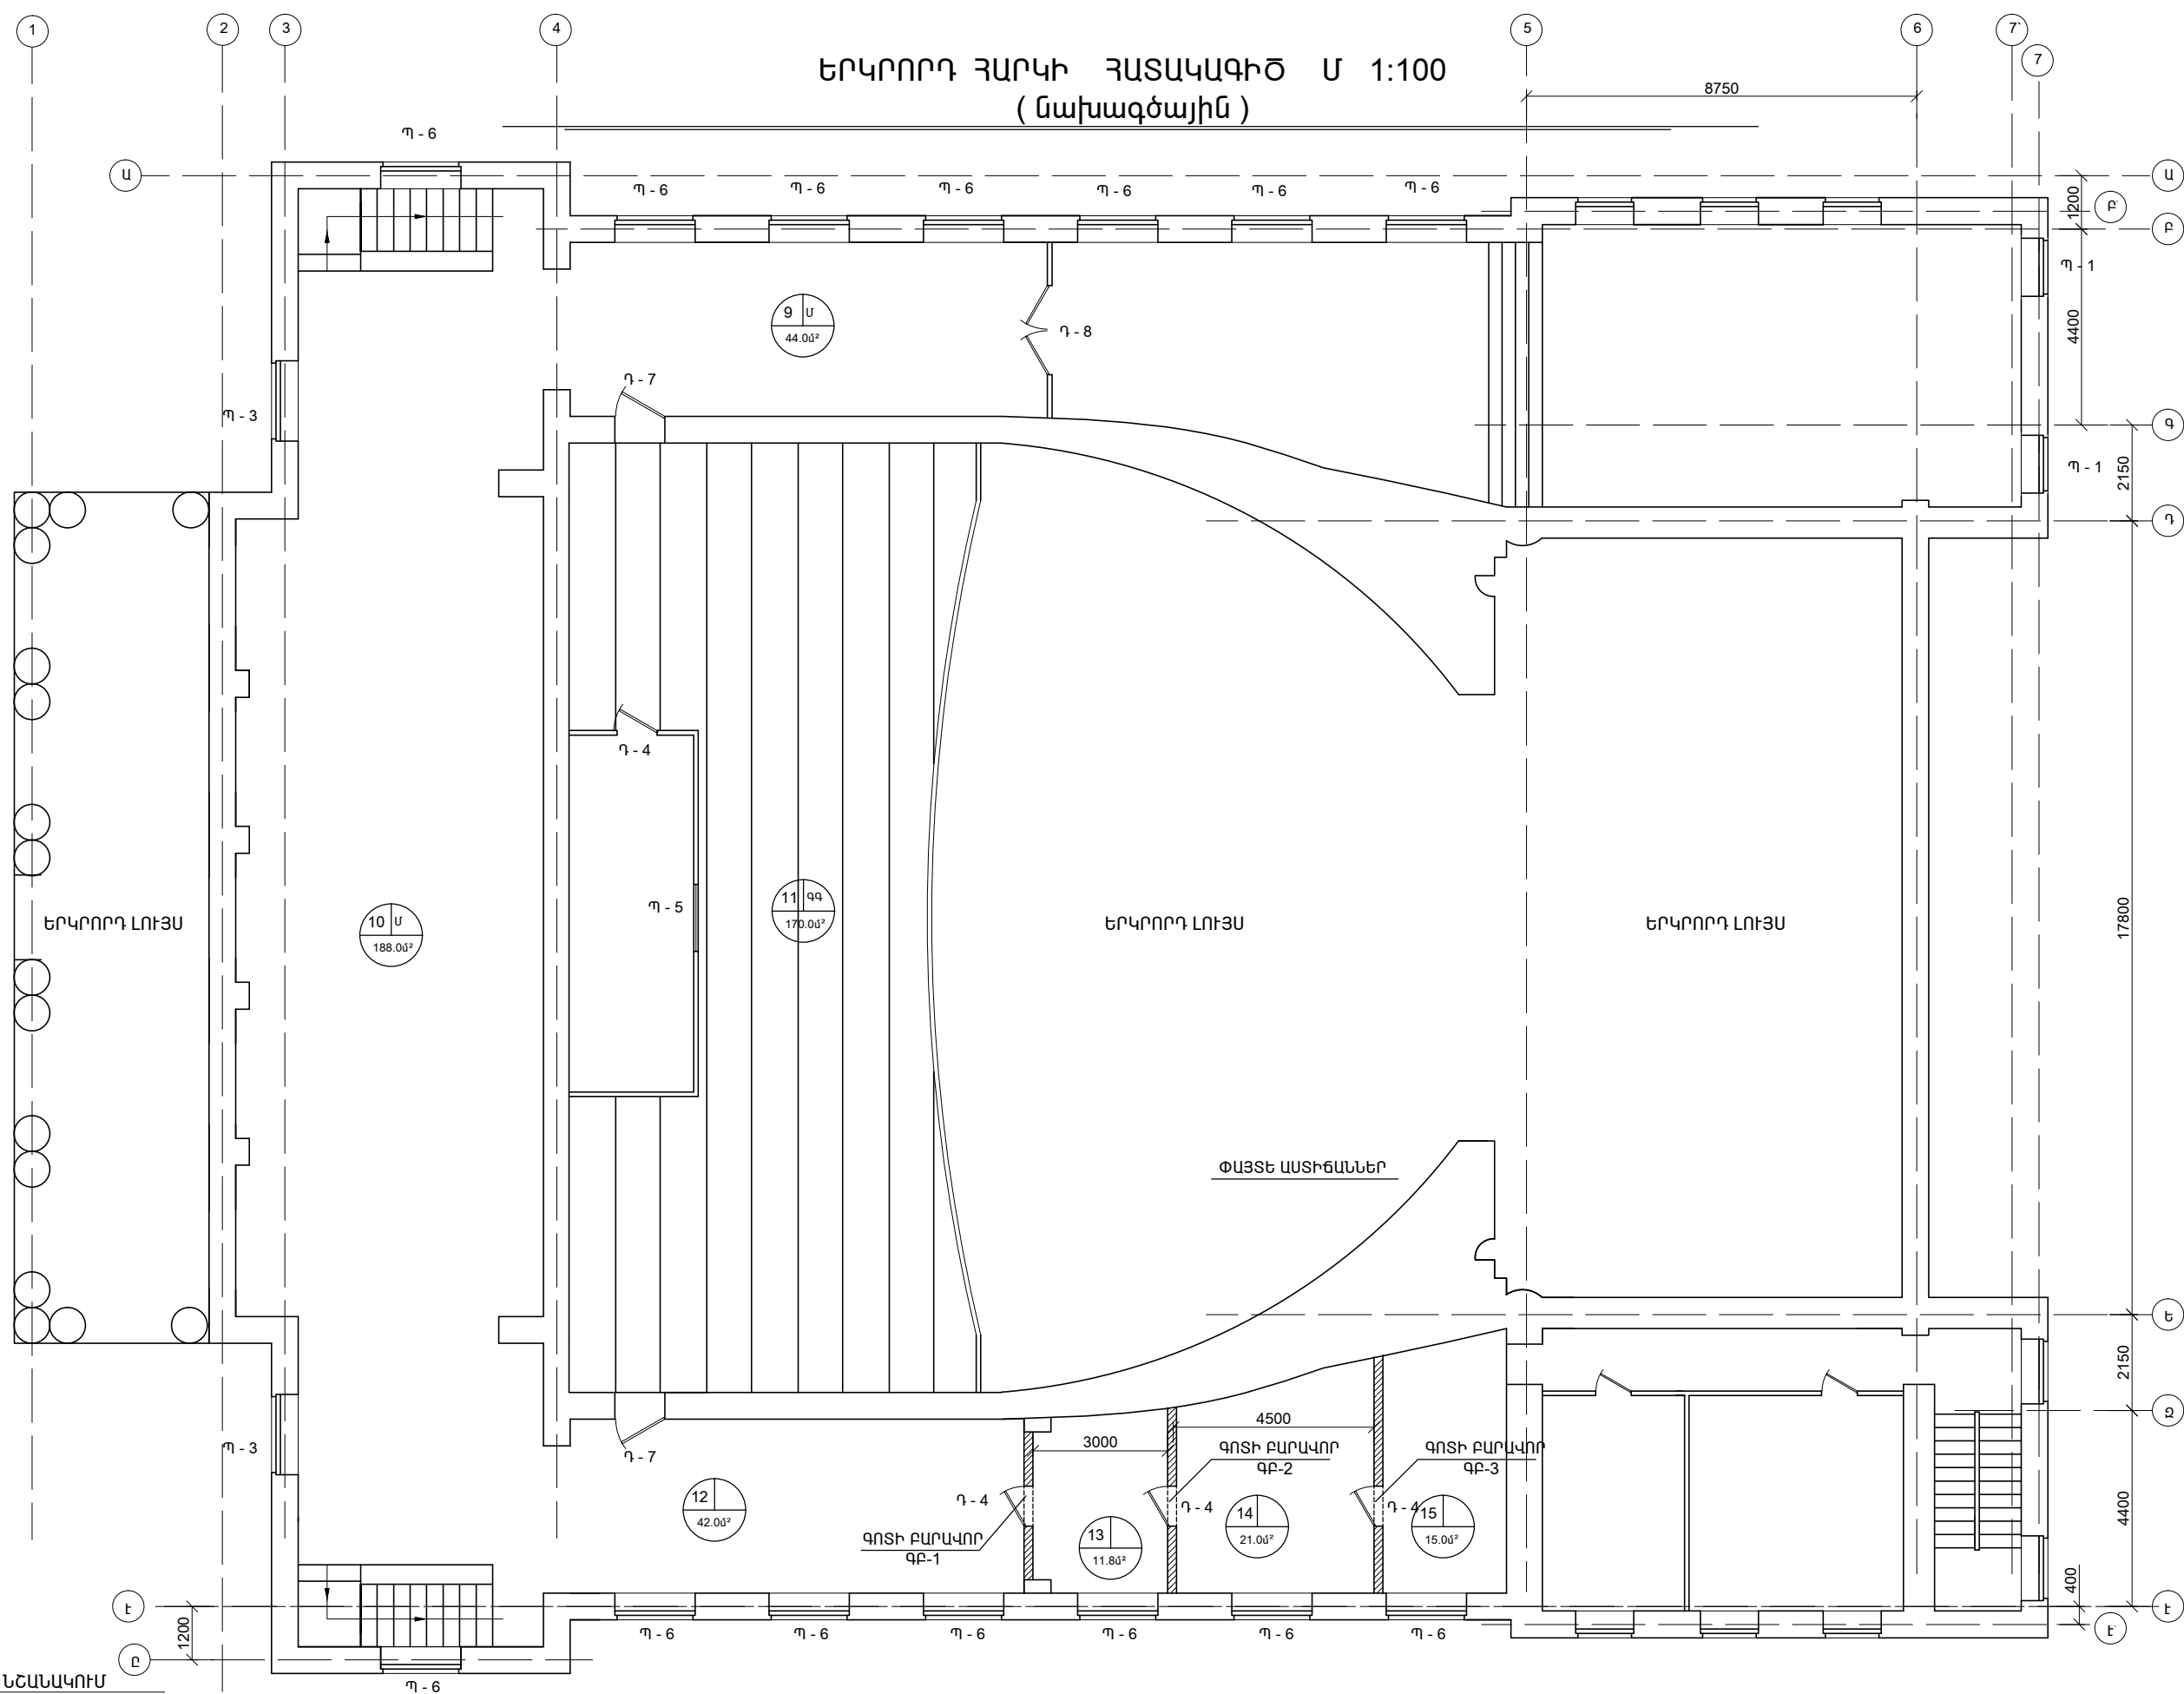

ՊԱՅՄԱՆԱԿԱՆ ՆՇԱՆԱԿՈՒՄ

	- ՊԱՏԵՐԻ ԿԱՌՈՒՑՎՈՂ ՏԵՂԱՄԱՍԵՐ
ՏՎՅԱԼ ԹԵՐԹԸ ԴԻՏԱՐԿԵԼ ԵՇ -	ԹԵՐԹԻ ՀԵՏ ՀԱՄԱՏԵՂ