


	<b>1. Զանկապատ մետաղական ցանցով</b>		
1	Տարածքի մաքրում և հարթեցում	մ <sup>2</sup>	900,0
2	III կարգի գրունտի փորում ձեռքով	մ <sup>3</sup>	16,5
3	Գրունտի հետլիցք ձեռքով	մ <sup>3</sup>	0,30
4	Կանգնակների հիմքեր B12,5 դասի խամքարաբետոնից 0,3x0,3x0,6մ (300 հատ)	մ <sup>3</sup>	16,20
5	Մետաղական կանգնակների տեղադրում Φ50մմ խողովակներից (H=2մ) (300 հատ)	մ	750,0
6	Մետաղական ցանցկեն ցանկապատի մոնտաժում (ցանց «ռաբիցա» 50x50մմ Φ2մմ պողպատից՝ 540մ <sup>2</sup> , (1մ <sup>2</sup> ՝ 1,08կգ), ամրան Φ8Acl դասի՝ 900գծմ (1մ՝ 0,4կգ))	տ	2,110
7	Մետաղական կանգնակների և ցանկապատի երկշերտ ներկում հակակոռոզիոն ներկով	մ <sup>2</sup>	1600,0

ԾԱՆՈԹՈՒԹՅՈՒՆ

ՑԱՆՑԸ ԽՈՂՈՎԱԿՆԵՐԻՆ ԱՄՐԱՑՆԵԼՈՒ ՀԱՄԱՐ ՕԳՏԱԳՈՐԾԵԼ Ø 810ԱԻ ԴԱՄԻ ԶՈՂ ԱՄԲՈՂՋ ՊԱՐԱԳԾՈՎ :

ՑԱՆԿԱՊԱՏ ԻՐԱԿԱՆԱՑՎԱԾ ՑԱՆՑԵՐՈՎ

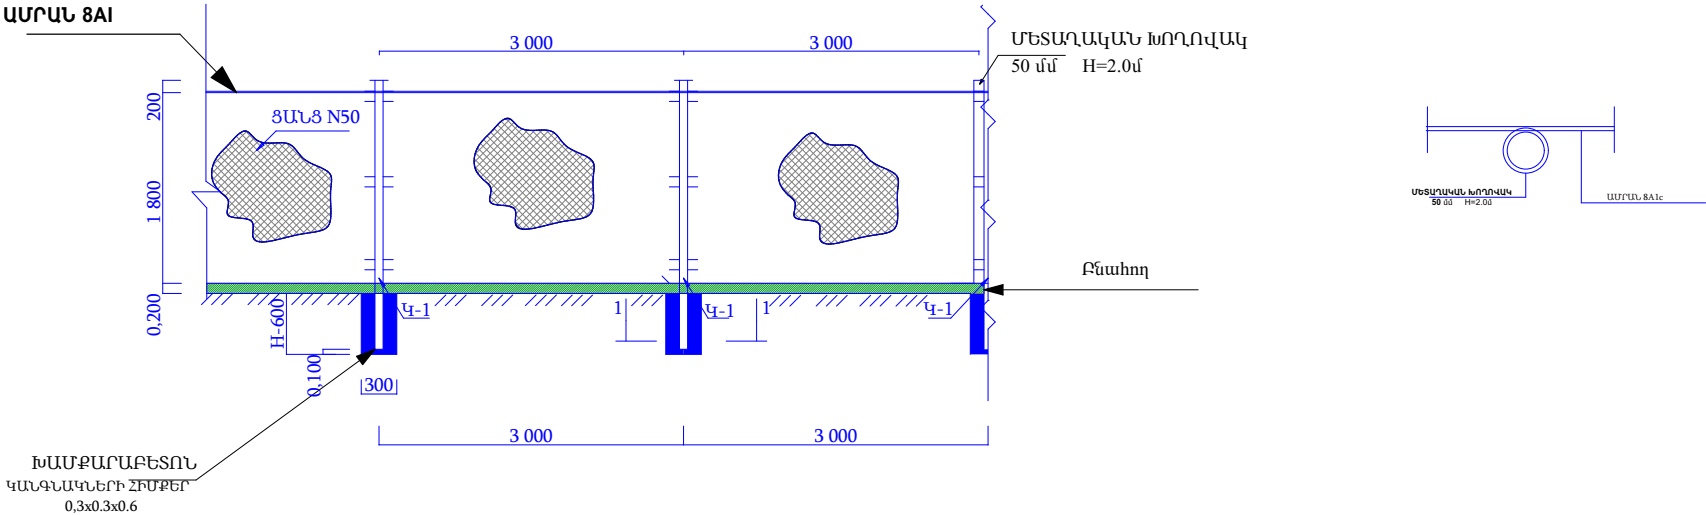

ՏՆՕՐԵՆ	Հ.Լ.ԵՎՈՆՅԱՆ			ՀՀ ԱՐԱԳԱԾՈՐՆ ՄԱՐԶ ԱՇՏԱՐԱԿ ՀԱՍԱՅՆՔ		
ՆԱԽԱԳԾՈՂ	Ս.ՄԻՐԶՈՅԱՆ			Աշտարակ քաղաքի ձախ ափի քաղաքային զերեզմանոցի սահմանագծի չափագրման և ցանկապատի կառուցման	ՓՈՒԼ	ԹԵՐԹ
					ԵԿ	3
				ԿՏՐՎԱԾՔ ՀԱՆԳՈՒՅՑ	<Համաշիննախագիծ> ՍՊԸ ԼԻՑԵՆԶԻԱ 12757	
						ԹԵՐԹԵՐ
						4