


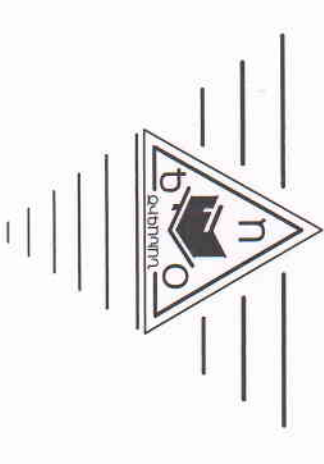

«Օ.Գ.Ա. ՆԱԽԱԳԻԾ» ՍՊԸ

նախագծային լինցենզիա N 11878

# ՀԱՆՐԱՊԵՏՈՒԹՅԱՆ ՀՐԱՊԱՐԱԿԻ ՀԱՐԱՆԿԻՑ ՄԱՅԹԵՐԻ ԲԱՐԵԿԱՐԳՄԱՆ

## ՆԱԽԱԳԻԾ

Արմավիրի մարզ, Արմավիր քաղաք,  
Պատվիրատու՝ Արմավիրի քաղաքապետարան



Համաձայնեցված է

Արմավիրի քաղաքապետ՝ Ռ. Խլոպյան  
« » 2016թ.

Համաձայնեցված է

Քաղաքաշինության և բնակ. կոմունալ  
բաժնի վարիչ՝ Ա. Արզաղյան  
« » 2016թ.

ՀԱՄԱՏՈՒՄ ԵՄ

ԱՐՄԱՎԻՐԻ ՔԱՂԱՔԱՊԵՏԱՐԱՆ



«Օ.Գ.Ա. ՆԱԽԱԳԻԾ» ՍՊԸ Տնօրեն՝ Արամ Արզաղյան

ԳԾԱԳՐԵՐԻ ԱՆՎԱՆԱՑԱՆԿ

| Հ/Հ | ԳԾԱԳՐԻ ԱՆՎԱՆՈՒՄԸ                      | ԹԵՐԹ |
|-----|---------------------------------------|------|
| 1.  | 2.                                    | 3.   |
| 1.  | ԳԾԱԳՐԵՐԻ ԱՆՎԱՆԱՑԱՆԿ ԵՎ ԲԱՑԱՏՐԱԳՐԵՐ    | ԳՀ-1 |
| 2.  | ԲԱՐԵԿԱՐԳԱՄԱՆ ՍԽԵՄԱ ՀԱՏԱԿԱԳԻԾ Մ 1:1000 | ԳՀ-2 |
| 3.  | ԿՏՐՎԱԾՔՆԵՐ "Ա-Ա, Բ-Բ" Մ 1:50          | ԳՀ-3 |
| 4.  | ԿՏՐՎԱԾՔՆԵՐ "Գ-Գ" Մ 1:50               | ԳՀ-4 |

| Հ/Հ | Անվանումը                      | Հափ. միավ. | քան. ծանոթ. |
|-----|--------------------------------|------------|-------------|
| 1   | Ավազակոսպիճային մախաշերտ 10սմ  | խմ         | 83.5        |
| 2   | Բետոնե բարձիկ եզրաքարերի տակ   | խմ         | 2.7         |
| 3   | Ավազե հարթաշերտ սալիկ. տակ 5սմ | խմ         | 35.0        |
| 4   | Մայթերի բետոնե սալ ճամ         | հատ        | 734.8       |
| 5   | Բետոնե սալիկ (բողոյուր)        | մ          | 272.8       |
| 6   | Ասֆալտբետոնե շերտ              | քմ         | 247.1       |

ԸՆԴՀԱՆՈՒՐ ԲԱՑԱՏՐԱԳՐ

1. ՏՎՅԱԼ ԱՇԽԱՏԱՆՔԱՅԻՆ ԳԾԱԳՐԵՐԸ ՄԵՆԱԿԱԾ ԵՆ ՀԱՄԱՁԱՅՆ N ՊԵՅՄԱՆԱԳՐԻ ԵՎ ԱՐՄԱԿԻՐԻ ՔՈՂԱՔՈՒՄԵՏՐԱԿԻ ԿՈՐՄԻՏ ՏՐՎԱԾ ԹԻՎ
- ՃԱՐՏԱՐՈՒՄԵՏԱՀԱՏԱԿԱԳԾԱՅԻՆ ԱՐԱՋԱՐԱՆՔՆԵՐԻ ԵՎ ԹԵՐՈՒԹՅՈՒՆՆԵՐԻ ԱԿՏԻ ՀԻՄՆԱՆ ՎՐԱ:
2. ՆԱԽԱԳԻԾԸ ՄԵՆԱԿԱԾ Է ՀԵՏԵՎՅԱԼ ԲՆԱԿԻՄԱՑԱԿԱՆ ՊԵՅՄԱՆՆԵՐԻ ՀԱՄԱՐ.
- ա. ՆՈՐՄԱՏԻՎ ՁՅԱՆ ԲԵՌՆԱԿԱԾՔԸ 70ԿԳ/Մ (2-ՐԴ ԳՈՏԻ; ԸՍՏ PCH 1-84)
- բ. ՆՈՐՄԱՏԻՎ ՔԱՄՈՒ ԲԵՌՆԱԿԱԾՔԸ 45ԿԳ/Մ 3-ՐԴ ԳՈՏԻ; ԸՍՏ PCH 1-84)
- գ. ՄԵՅՄԱՐԿ ՎՏԱՆՔԸ IX ԲԱԼ ԵՎ ԱՎԵԼԻ ԸՍՏ MSK-64 ՄԱՆՈՂԱԿԻ (3-ՐԴ ՄԵՅՄԱՐԿ ԳՈՏՈՒՄ, ՀԱՄԱՁԱՅՆ ՀՀՇՆ II - 6.02.06- Ի):
3. ԲՆԱԿՅԻՆ ՏԱՐԱԾՔԻ ԲԱՐԵԿԱՐԳԱՄԱՆ ՆՊԱՏԱԿՈՎ ԿԱՏԱՐՎՈՒՄ Է՝
- ԳՈՅՈՒԹՅՈՒՆ ՈՒՆԵՑՈՂ ՎԹԱՐԱՅԻՆ ՎԻՃԱԿՈՒՄ ԳՏՆՎՈՂ ԵՐԹԵՎԵԿԵԼԻ ԵՎ ՄԱՅԹԱՅԻՆ ԱՍՖԱԼՏԲԵՏՈՆԵ ԾԱԾԿՈՒՅԹԻ, ԵԶՐԱՔԱՐԵՐԻ ՓՈՂՈՒՄ, ՄԱԼՊԱՏՈՒՄ ԵՎ ԲԱՑԱԿԱՅՈՂ ՀԱՏԱԾՆԵՐԻ ՊԱՏՐԱՎԱՏՈՒՄ:
4. ՁՄՈՒՄ ԺԱՄԱՆԱԿ ՇԻՆ ԱՇԽԱՏԱՆՔՆԵՐ ԻՐԱՎԱՄԱՑՆԵԼԻՄ ԱՐԱՋՆՈՐԴԵԼ
- ՇՆՈՒԿ 3.03.01-87 - ՈՎ :


ՆԳ Ծ՝ Ա. ԱՄՐԱՅԱՆ

| ԹԵՐԹ   | ԱՐՄԱ | ՆԱԽԱԳԾԻ ԱՆՎԱՆՈՒՄԸ | Համընկնողության հրապարակի հարակից մայրերի բարեկարգում<br>Արմավիրի մարզ, Արմավիրի քաղաք, պատ՝ Արմավիրի քաղաքապետարան | ԱՄԱՐԱՅԱՆ   | ՊԱՏՐԱՎ |
|--------|------|-------------------|---|------------|--------|
| 1      |      | ՕԳՅԵՏԻ ԱՆՎԱՆՈՒՄԸ  | Համընկնողության հրապարակի<br>հարակից մայրերի բարեկարգում                                                            | Ս. ԱՄՐԱՅԱՆ | ԾԱՍԱ   |
| ԹԵՐԹԵՐ |      | ԹԵՐԹԻ ԱՆՎԱՆՈՒՄԸ   | Համընկնողության հրապարակի<br>հարակից մայրերի բարեկարգում                                                            | Ա. ԱՄՐԱՅԱՆ | ԾԱՍԱ   |
| 4      |      | ՍԱՏԱՐԱՅԱՆ         | ԱՄԱՐԱՅԱՆ ԵՎ ԲԱՑԱՏՐԱԳՐԻ                                                                                              | Ա. ԱՄՐԱՅԱՆ | ԾԱՍԱ   |


ԳԵՂՈՒԲԱՏԱԽԱՆ ԱՄԻՆ

| ԹԻՄ | ԱՄՐԱՆ  | ՆԱԽԱԳԾԻ ԱՎԱՐՈՒՄ | Համրապետության հրապարակի հարակից մայրերի բաղկացումը<br>Արմավիրի մարզ, Արմավիր քաղաք, պատ՝ Արմավիրի քաղաքապետարան | ՆԱԽԱԳԾԻ                                                            | ՊԱՏՎԵՐ                            |
|-----|--------|-----------------|---|--------------------------------------------------------------------|-----------------------------------|
| 2   |        | ՕՐՅԵՄՆԻ ԱՎԱՐՈՒՄ | Համրապետության հրապարակի<br>հարակից մայրերի բաղկացումը                                                           | ԳԼԽ. ՃԱՐՏԱՐԱՐՈՒՄ<br>ՃԱՐՏԱՐԱՐՈՒՄ<br>ԳԼԽ. ՃԱՐՏԱՐԱՐՈՒՄ<br>ՃԱՐՏԱՐԱՐՈՒՄ | ՃԱՍ<br>Ա. ԱՐԱՐԱՅԱՆ<br>Ա. ԱՐԱՐԱՅԱՆ |
| 4   | ՄԱՍՏԱՐ | ԹԵՐՈՒՄ ԱՎԱՐՈՒՄ  | ԲՈՒԿՎԱՐԴՈՒՄ ՄԻՆԱ ՋԱՏԱԿԱԳԻԾ                                                                                       |                                                                    |                                   |

# ԿՏՐՎԱԾՔ "Ա-Ա"

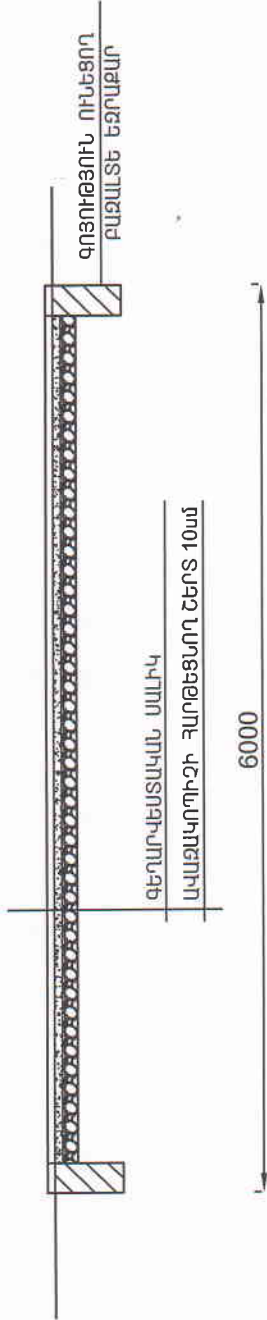


# ԿՏՐՎԱԾՔ "Բ-Բ"

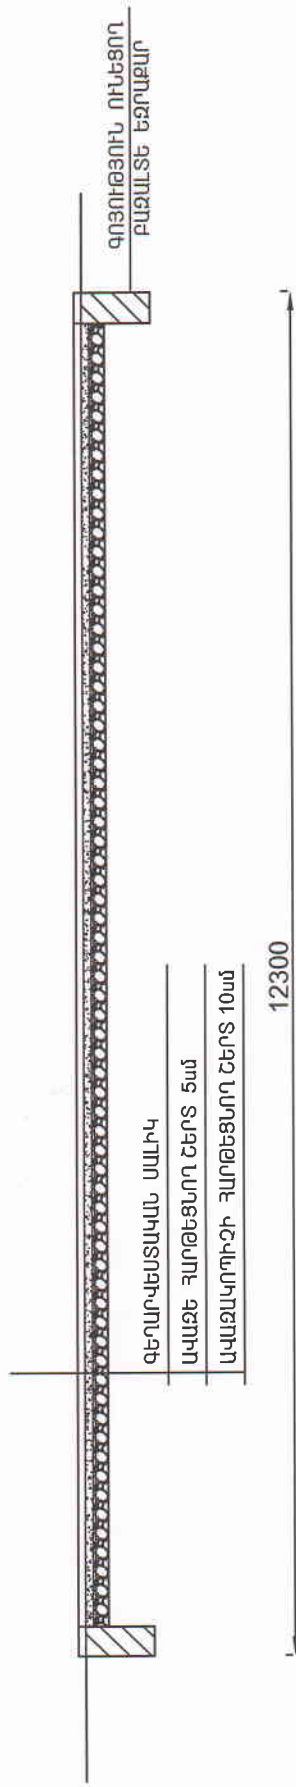

| ԹԵՐԹ  | ԱՄՐԱՎ    | ԱՆԵՐԱԾԻ ԱՎԱՌՈՒՄԸ                                                      | Հանրապետության հրապարակի հարակից մայրերի բաղկարգում<br>Արմավիրի մարզ, Արմավիր քաղաք, պատ՝ Արմավիրի քաղաքապետարան |  |  |  | ԱՄԽԱԳԾԻ     | ՊԱՏՎԵՐ |
|-------|----------|-----------------------------------------------------------------------|---|--|--|--|-------------|--------|
| 3     |          |                                                                       |                               |  |  |  | ՃԱՍՈՒՄ      |        |
| ԹԵՐԹԻ |          | ՕՐՅԵԿՏԻ ԱՎԱՌՈՒՄԸ                                                      |   |  |  |  | Ա. ՍԱՐԳՍՅԱՆ |        |
| 4     | ԱՎԱՋԱԿՐԴ | Հանրապետության հրապարակի հարակից մայրերի բաղկարգում<br>ԹԵՐԹԻ ԱՎԱՌՈՒՄԸ |   |  |  |  | Ա. ԱՐԳՈՒՅԱՆ |        |
|       |          |                                                                       | ԿՏՐՎԱԾՔ "Ա-Ա, Բ-Բ"                                                                                               |  |  |  |             |        |
|       |          |                                                                       | ԳԵՂԱՐՎԵՏԱՍԱԿԱՆ ՍԱՆԻԿ                                                                                             |  |  |  |             |        |
|       |          |                                                                       | ԱՎԱՋԵ ՀԱՐԹԵՑՆՈՂ ՇԵՐՏ 5սմ                                                                                         |  |  |  |             |        |
|       |          |                                                                       | ԱՎԱՋԱԿՐԴԻՉԻ ՀԱՐԹԵՑՆՈՂ ՇԵՐՏ 10սմ                                                                                  |  |  |  |             |        |
|       |          |                                                                       | 12300   |  |  |  |             |        |

# ԿՏՐՎԱԾՔ "Գ-Գ"

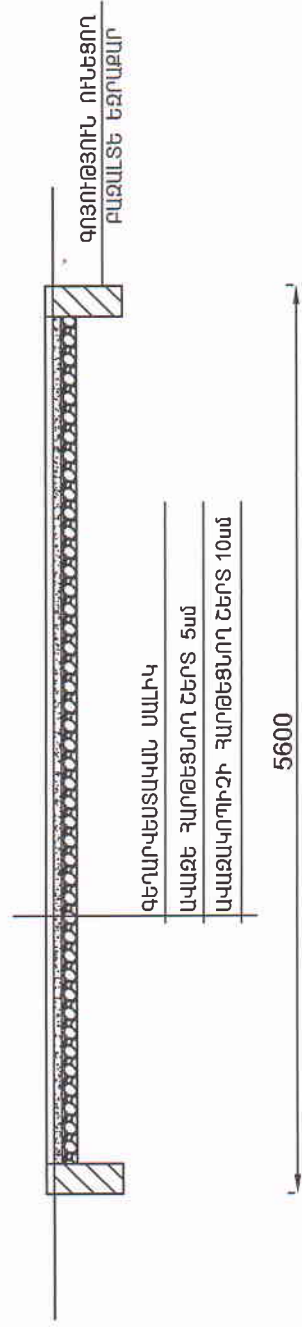

| ԹԵՐԹ   | ԱԼՔՈՄ    | ՆԱԽԱԳԾԻ ԱՆՎԱՆՈՒՄԸ                                                            | Հանրապետության հրապարակի հարակից մայրերի բարեկարգում<br>Արմավիրի մարզ, Արմավիր քաղաք, պատ՝ Արմավիրի քաղաքապետարան | ՆԱԽԱԳԾԻ     | ՊԱՏՎԵՐ |
|--------|----------|------------------------------------------------------------------------------|---|-------------|--------|
| 4      |          | ՕԲՅԵՆՈՒ ԱՆՎԱՆՈՒՄԸ<br>Հանրապետության հրապարակի<br>հարակից մայրերի բարեկարգում | ԳԼՆ ԾԱՐՏԱՐԱՐՈՒՄԵՏ                                                                                                 | ՇԱՄԱՆ       |        |
| ԹԵՐԹԵՐ |          |                                                                              | ԾԱՐՏԱՐԱՐՈՒՄԵՏ   | Ս. ՍԱՐԳՍՅԱՆ |        |
| 4      | ՍԱՆԵՏՈՒՄ | ԹԵՐԹԻ ԱՆՎԱՆՈՒՄԸ<br>ԿՏՐՎԱԾՔ "Գ-Գ"                                             | ԳԼՆ ԾԱՐՏԱՐԱՐՈՒՄԵՏ                                                                                                 | Ա. ԱՐԳՈՐՅԱՆ |        |
|        |          |                                                                              | ԾԱՐՏԱՐԱՐՈՒՄԵՏ   |             |        |

## ԲԱՅԱՏՏՐԱԳԻՐ

### Արմավիր քաղաքի Հանրապետության հրապարակի հարակից մայրերի բարեկարգում

Շինարարության ծախսերի ամփոփ նախահաշիվը կազմված է 01.2016թ. շուկայական գներով:

Շինարարական աշխատանքների և մեքենաների շահագործման արժեքը հաշվարկվել է ըստ շինարարական նորմերի արժեքի հաշվարկման կարգի քաղաքաշինության թիվ 41-Ն առ 16.06.2008թ. հրամանի:

Վերադիր ծախսերը հաշված են ուղղակի ծախսերի գումարից՝ 13,3%

Շահույթը հաշված է ծախսերի գումարից՝ 11%

Նյութերի արժեքը բազմապատկված են հետևյալ գործակիցներով՝

ա) նախահաշվում չշահարկվող ոչ հիմնական նյութերի արժեքը՝ =1,05

բ) պահեստավորված և նյութերի նախապատրաստման ծախսերը՝ =1,02

գ) տրանսպորտային ծախսերը նյութերի նկատմամբ՝ =1,0615

Ավելացված արժեքի հարկը հաշվարկվել է բոլոր ծախսերի նկատմամբ՝ 20%

Շինարարությունում զբաղված բանվորների միջին (ամսական) աշխատավարձը ընդունված է 219188 դրամ:

Աշխատավարձի հաշվարկը կատարվել է ելնելով 1984թ. գործող աշխատավաճի նկատմամբ 2.02483 գործակցի կիրառմամբ:

Մեքենաների շահագործման արժեքի հաշվարկը կատարվել է ելնելով 1984թ. գործող աշխատավաճի նկատմամբ 2.81414 գործակցի կիրառմամբ:

Նյութերի արժեքը ընդունված է համաձայն ինֆորմացիոն տեղեկագրի (N01/2016թ.), մշակված <<Գնագոյացման վերլուծական ինֆորմացիոն կենտրոն>> ՊՈԱԿ-ի կողմից և շուկայի:

Կազմեց՝



Ս.Կիրակոսյան

## ՀՀ Արմավիրի մարզի Արմավիր քաղաքի հրապարակի հարակից մայրերի բարեկարգում

[illegible][illegible]