


ՀԱՆՆԱԳԱՐԱՅԻՆ ՆՈՐՈԴՄԱՆ ՋԱՓԱԴՐՄԱՆ ՄԻՆԵՄԱ

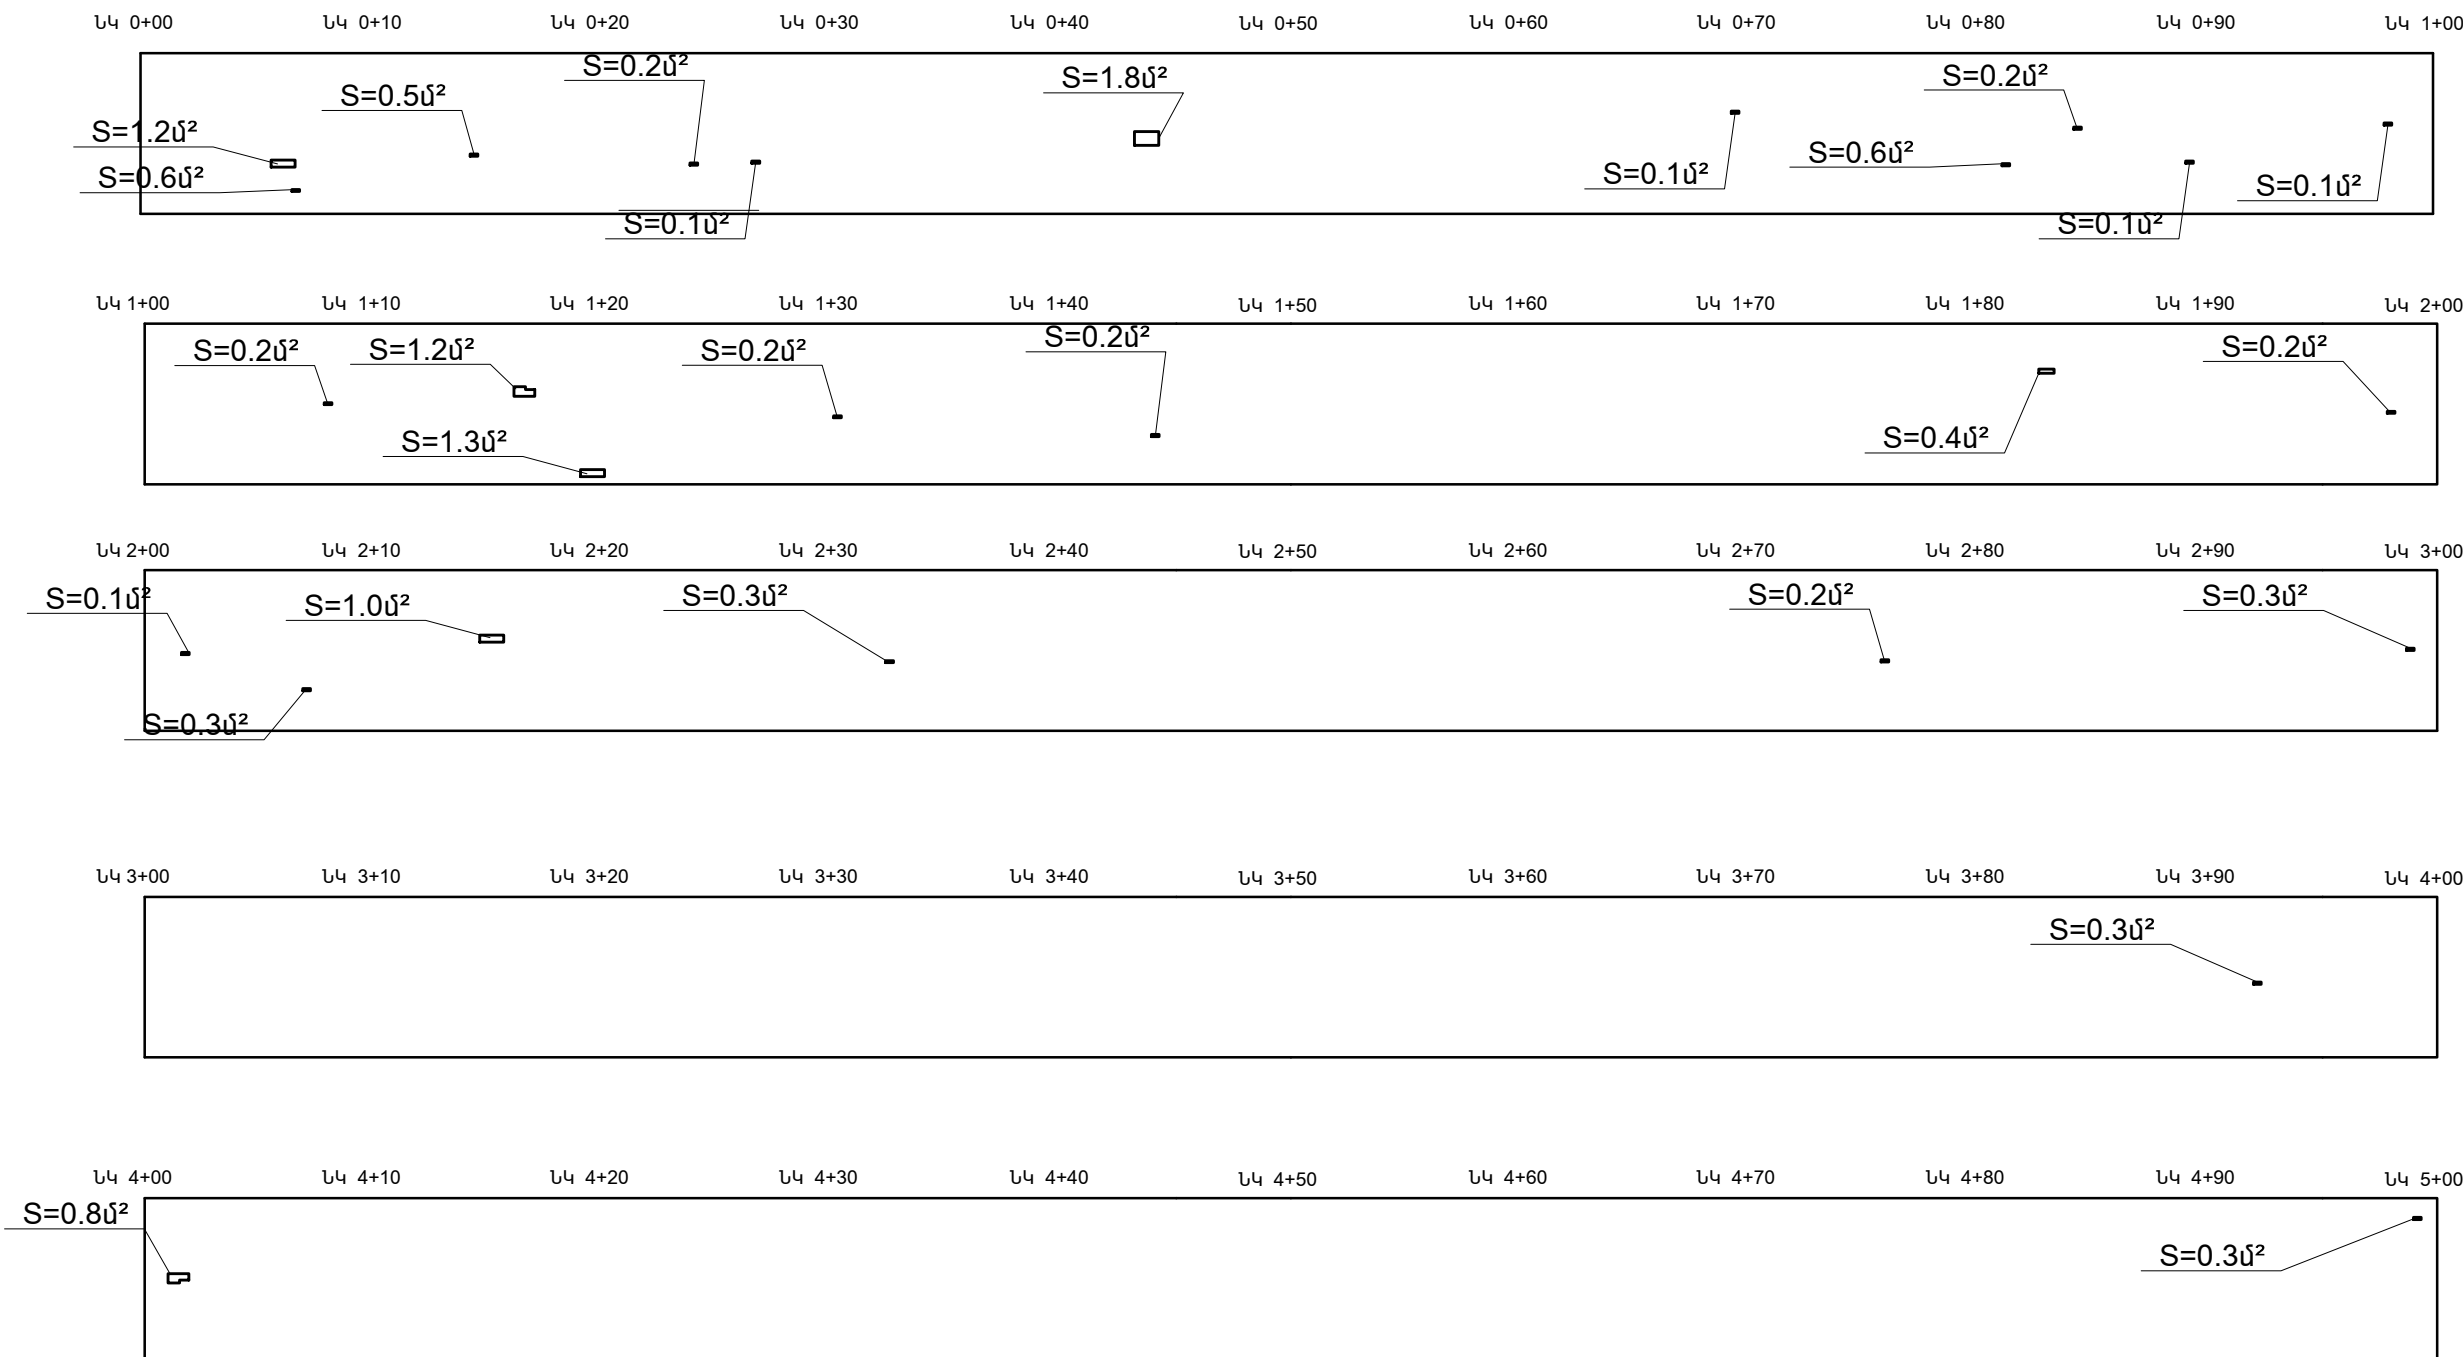

ՄԻՆԶԵՎ 5 մ² ՄԱԿԵՐՈՍՈՎ ՓՈՍԵՐ - 12.8 մ²

5 մ² - ԻՑ ԱՎԵԼ ՄԱԿԵՐՈՍՈՎ ՓՈՍԵՐ - 0.00 մ²