


ՀԱՆԱՊԱՐԿԱՅԻՆ ՆՈՐՈԴՄԱՆ ՋԱՓԱԴՐՄԱՆ ՄԻՋԵՄԱ

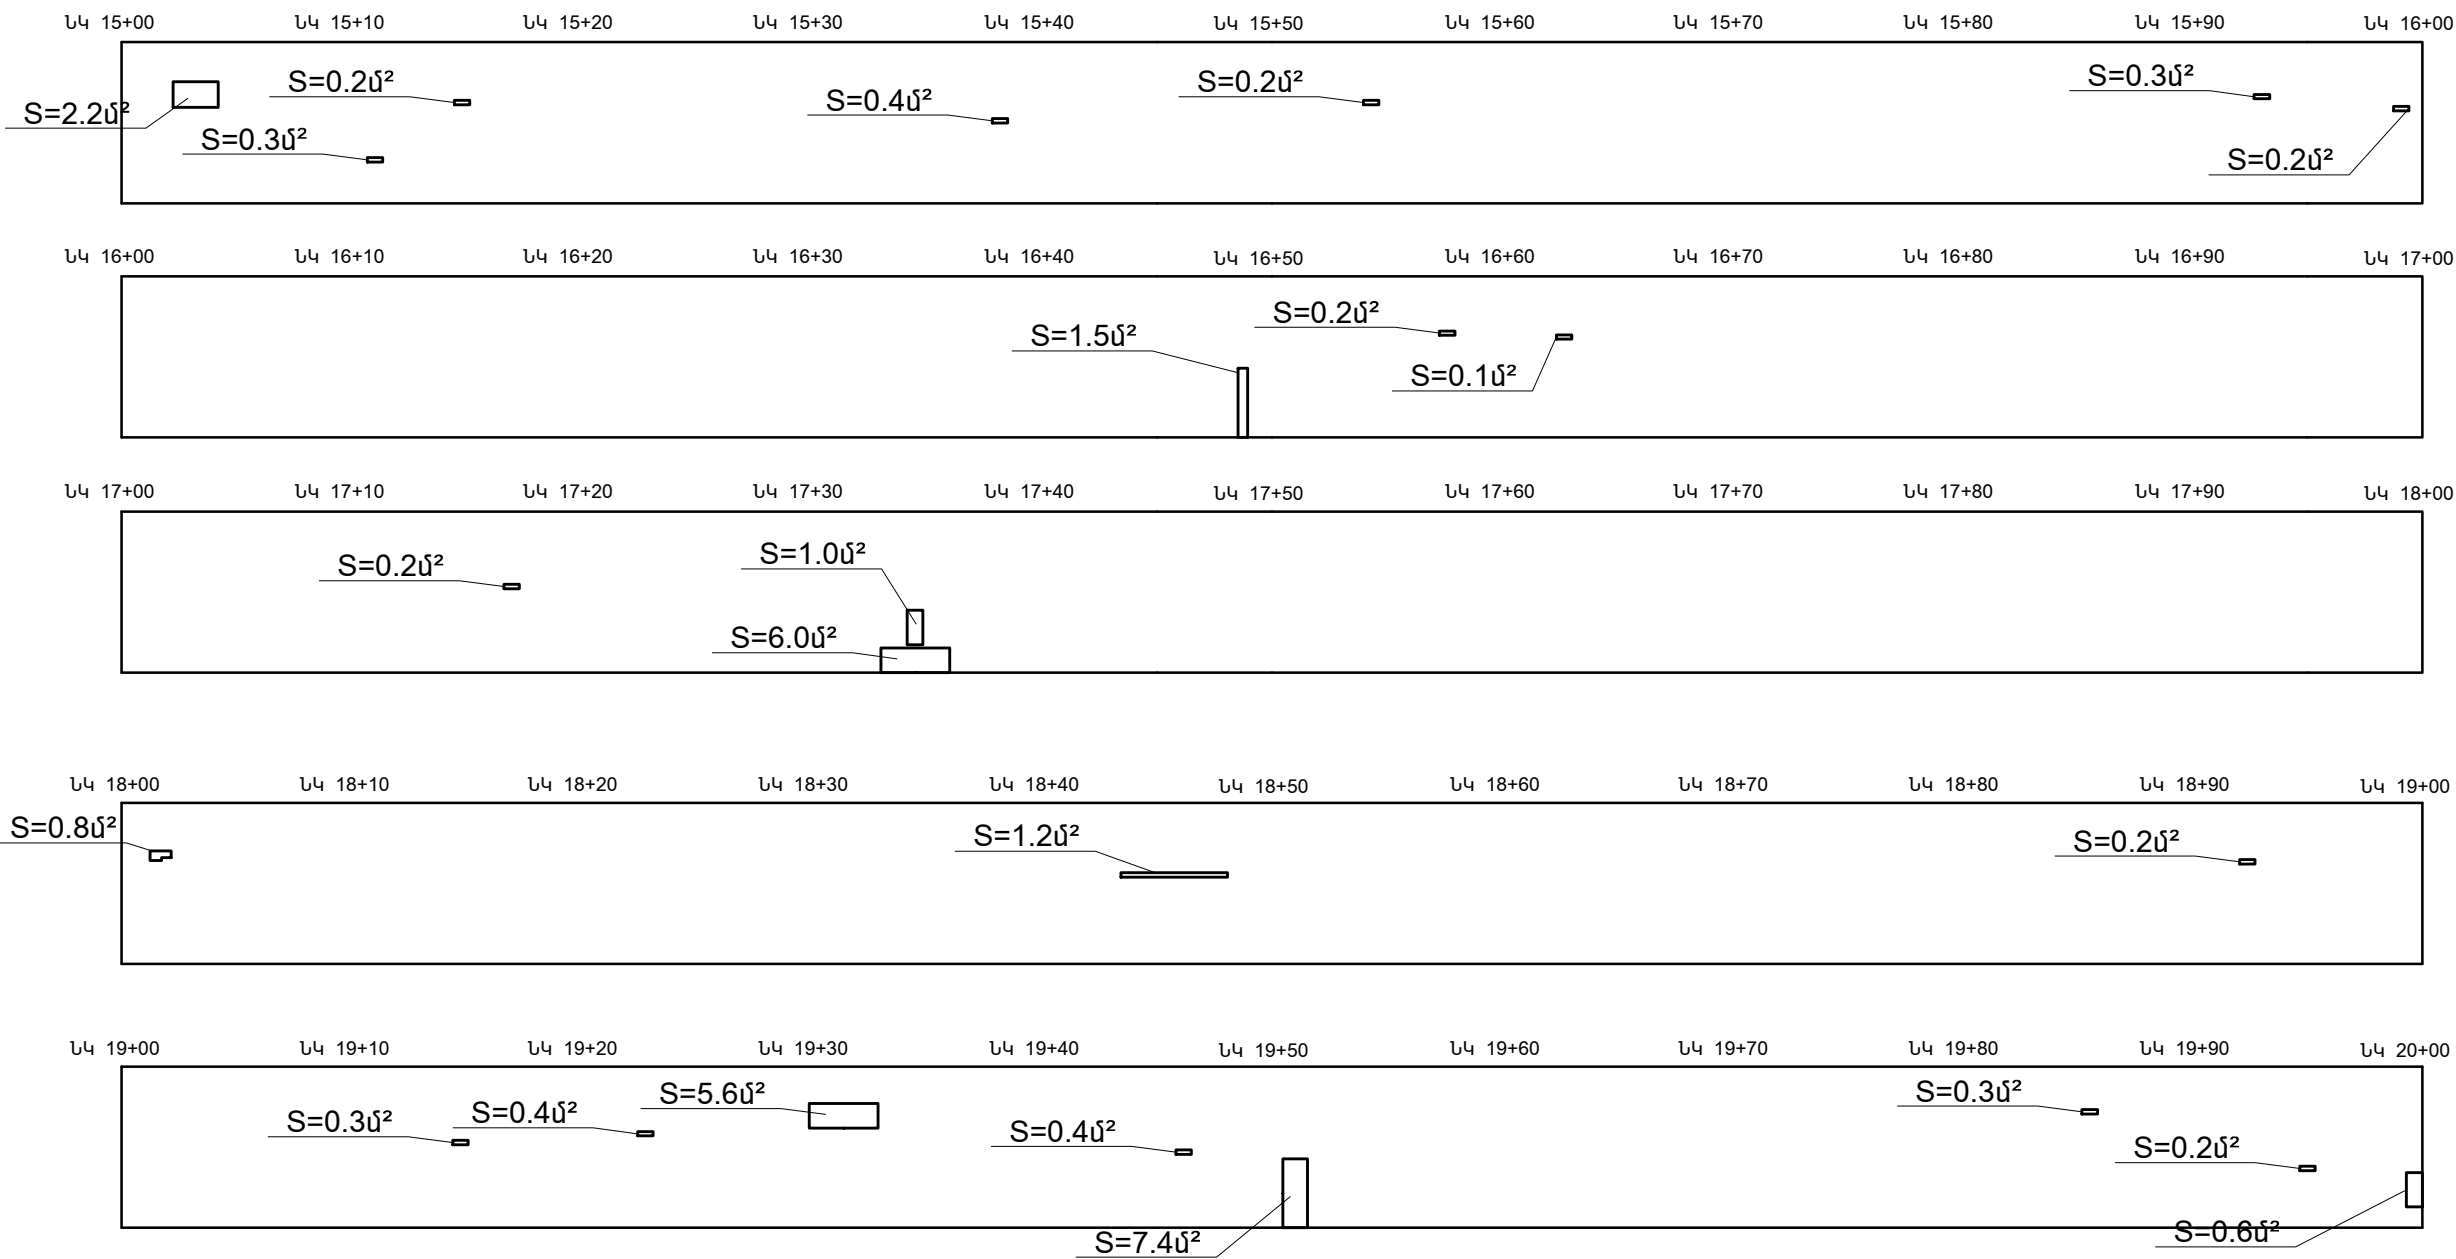

ՄԻՆԶԵՎ 5 մ<sup>2</sup> ՄԱԿԵՐՈՍՈՎ ՓՈՍԵՐ - 11.2 մ<sup>2</sup>

5 մ - ԻՑ ԱՎԵԼ ՄԱԿԵՐՈՍՈՎ ՓՈՍԵՐ - 19.0 մ<sup>2</sup>