


# ՃԱՆԱԴԱՐԱՐԱՅԻՆ ՆՈՐՈԴՄԱՆ ՋԱՓԱԴՐՄԱՆ ՄԻՆԵՄԱ


Նկ 20+00      Նկ 20+10      Նկ 20+20      Նկ 20+30      Նկ 20+40      Նկ 20+50      Նկ 20+60      Նկ 20+70      Նկ 20+80      Նկ 20+90      Նկ 21+00



Նկ 21+00      Նկ 21+10      Նկ 21+20      Նկ 21+30      Նկ 21+40      Նկ 21+50      Նկ 21+60      Նկ 21+70      Նկ 21+80      Նկ 21+90      Նկ 22+00

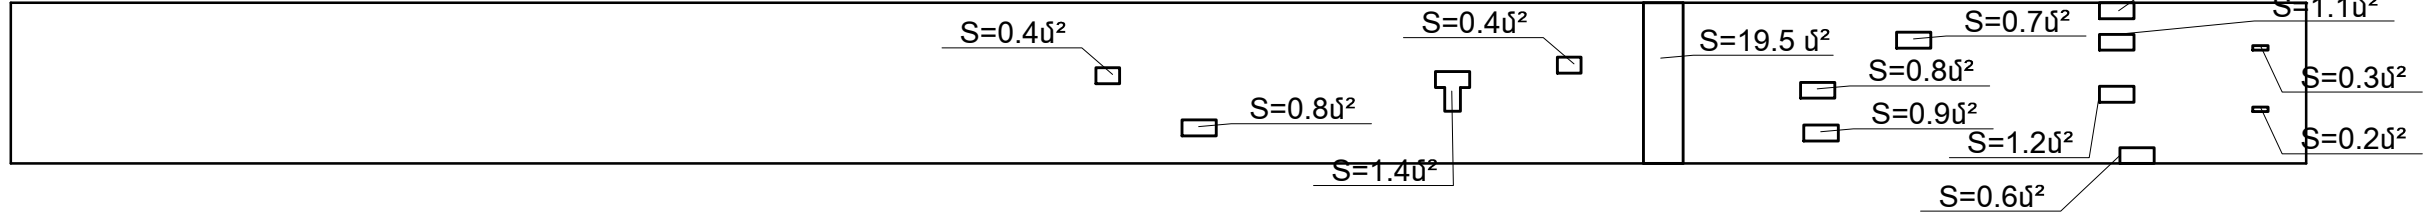


Նկ 22+00      Նկ 22+10      Նկ 22+20

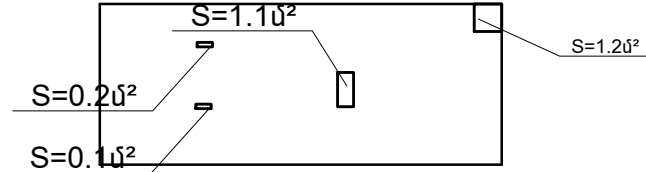


ՄԻՆՉԵՎ 5 մ ՄԱԿԵՐՈՍՈՎ ՓՈՍԵՐ -  $15.6\text{մ}^2$   
5 մ - ԻՑ ԱՎԵԼ ՄԱԿԵՐՈՍՈՎ ՓՈՍԵՐ -  $19.5\text{մ}^2$

Նկ 0+00      Նկ 0+10      Նկ 0+20      Նկ 0+30      Նկ 0+40      Նկ 0+50      Նկ 0+60      Նկ 0+70      Նկ 0+80      Նկ 0+90      Նկ 1+00

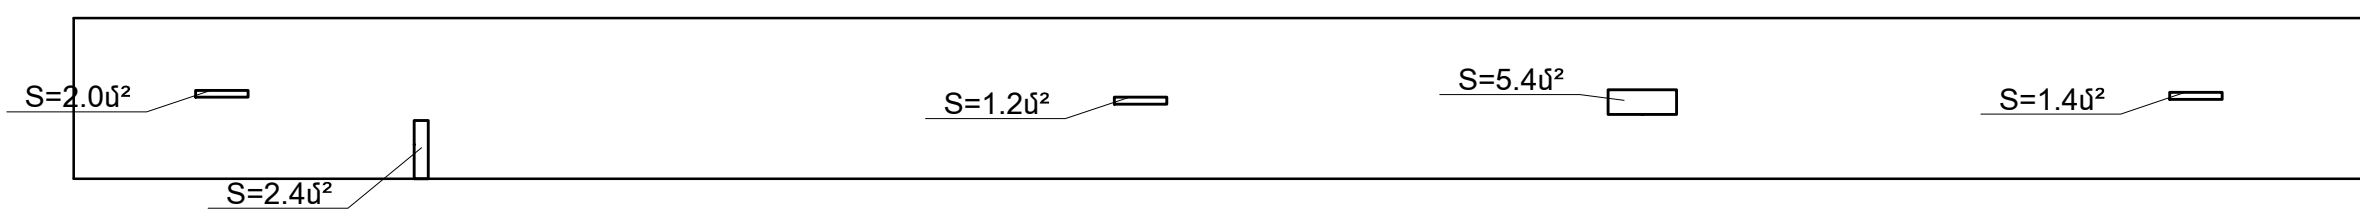

Նկ 1+00      Նկ 1+10      Նկ 1+20      Նկ 1+30      Նկ 1+40      Նկ 1+50      Նկ 1+60      Նկ 1+70      Նկ 1+80      Նկ 1+90      Նկ 2+00

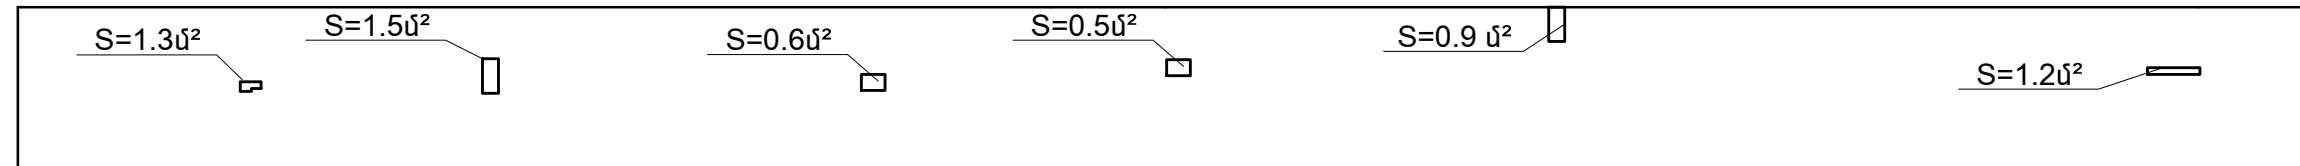

Նկ 2+00      Նկ 2+10      Նկ 2+20      Նկ 2+30



ՄԻՆՉԵՎ 5 մ ՄԱԿԵՐՈՍՈՎ ՓՈՍԵՐ -  $18.4\text{մ}^2$   
5 մ - ԻՑ ԱՎԵԼ ՄԱԿԵՐՈՍՈՎ ՓՈՍԵՐ -  $0.00\text{մ}^2$