ՓՈՂՈՑՆԵՐԻ ՀԱՏԱԿԱԳԻԾ / Մ1:1000/
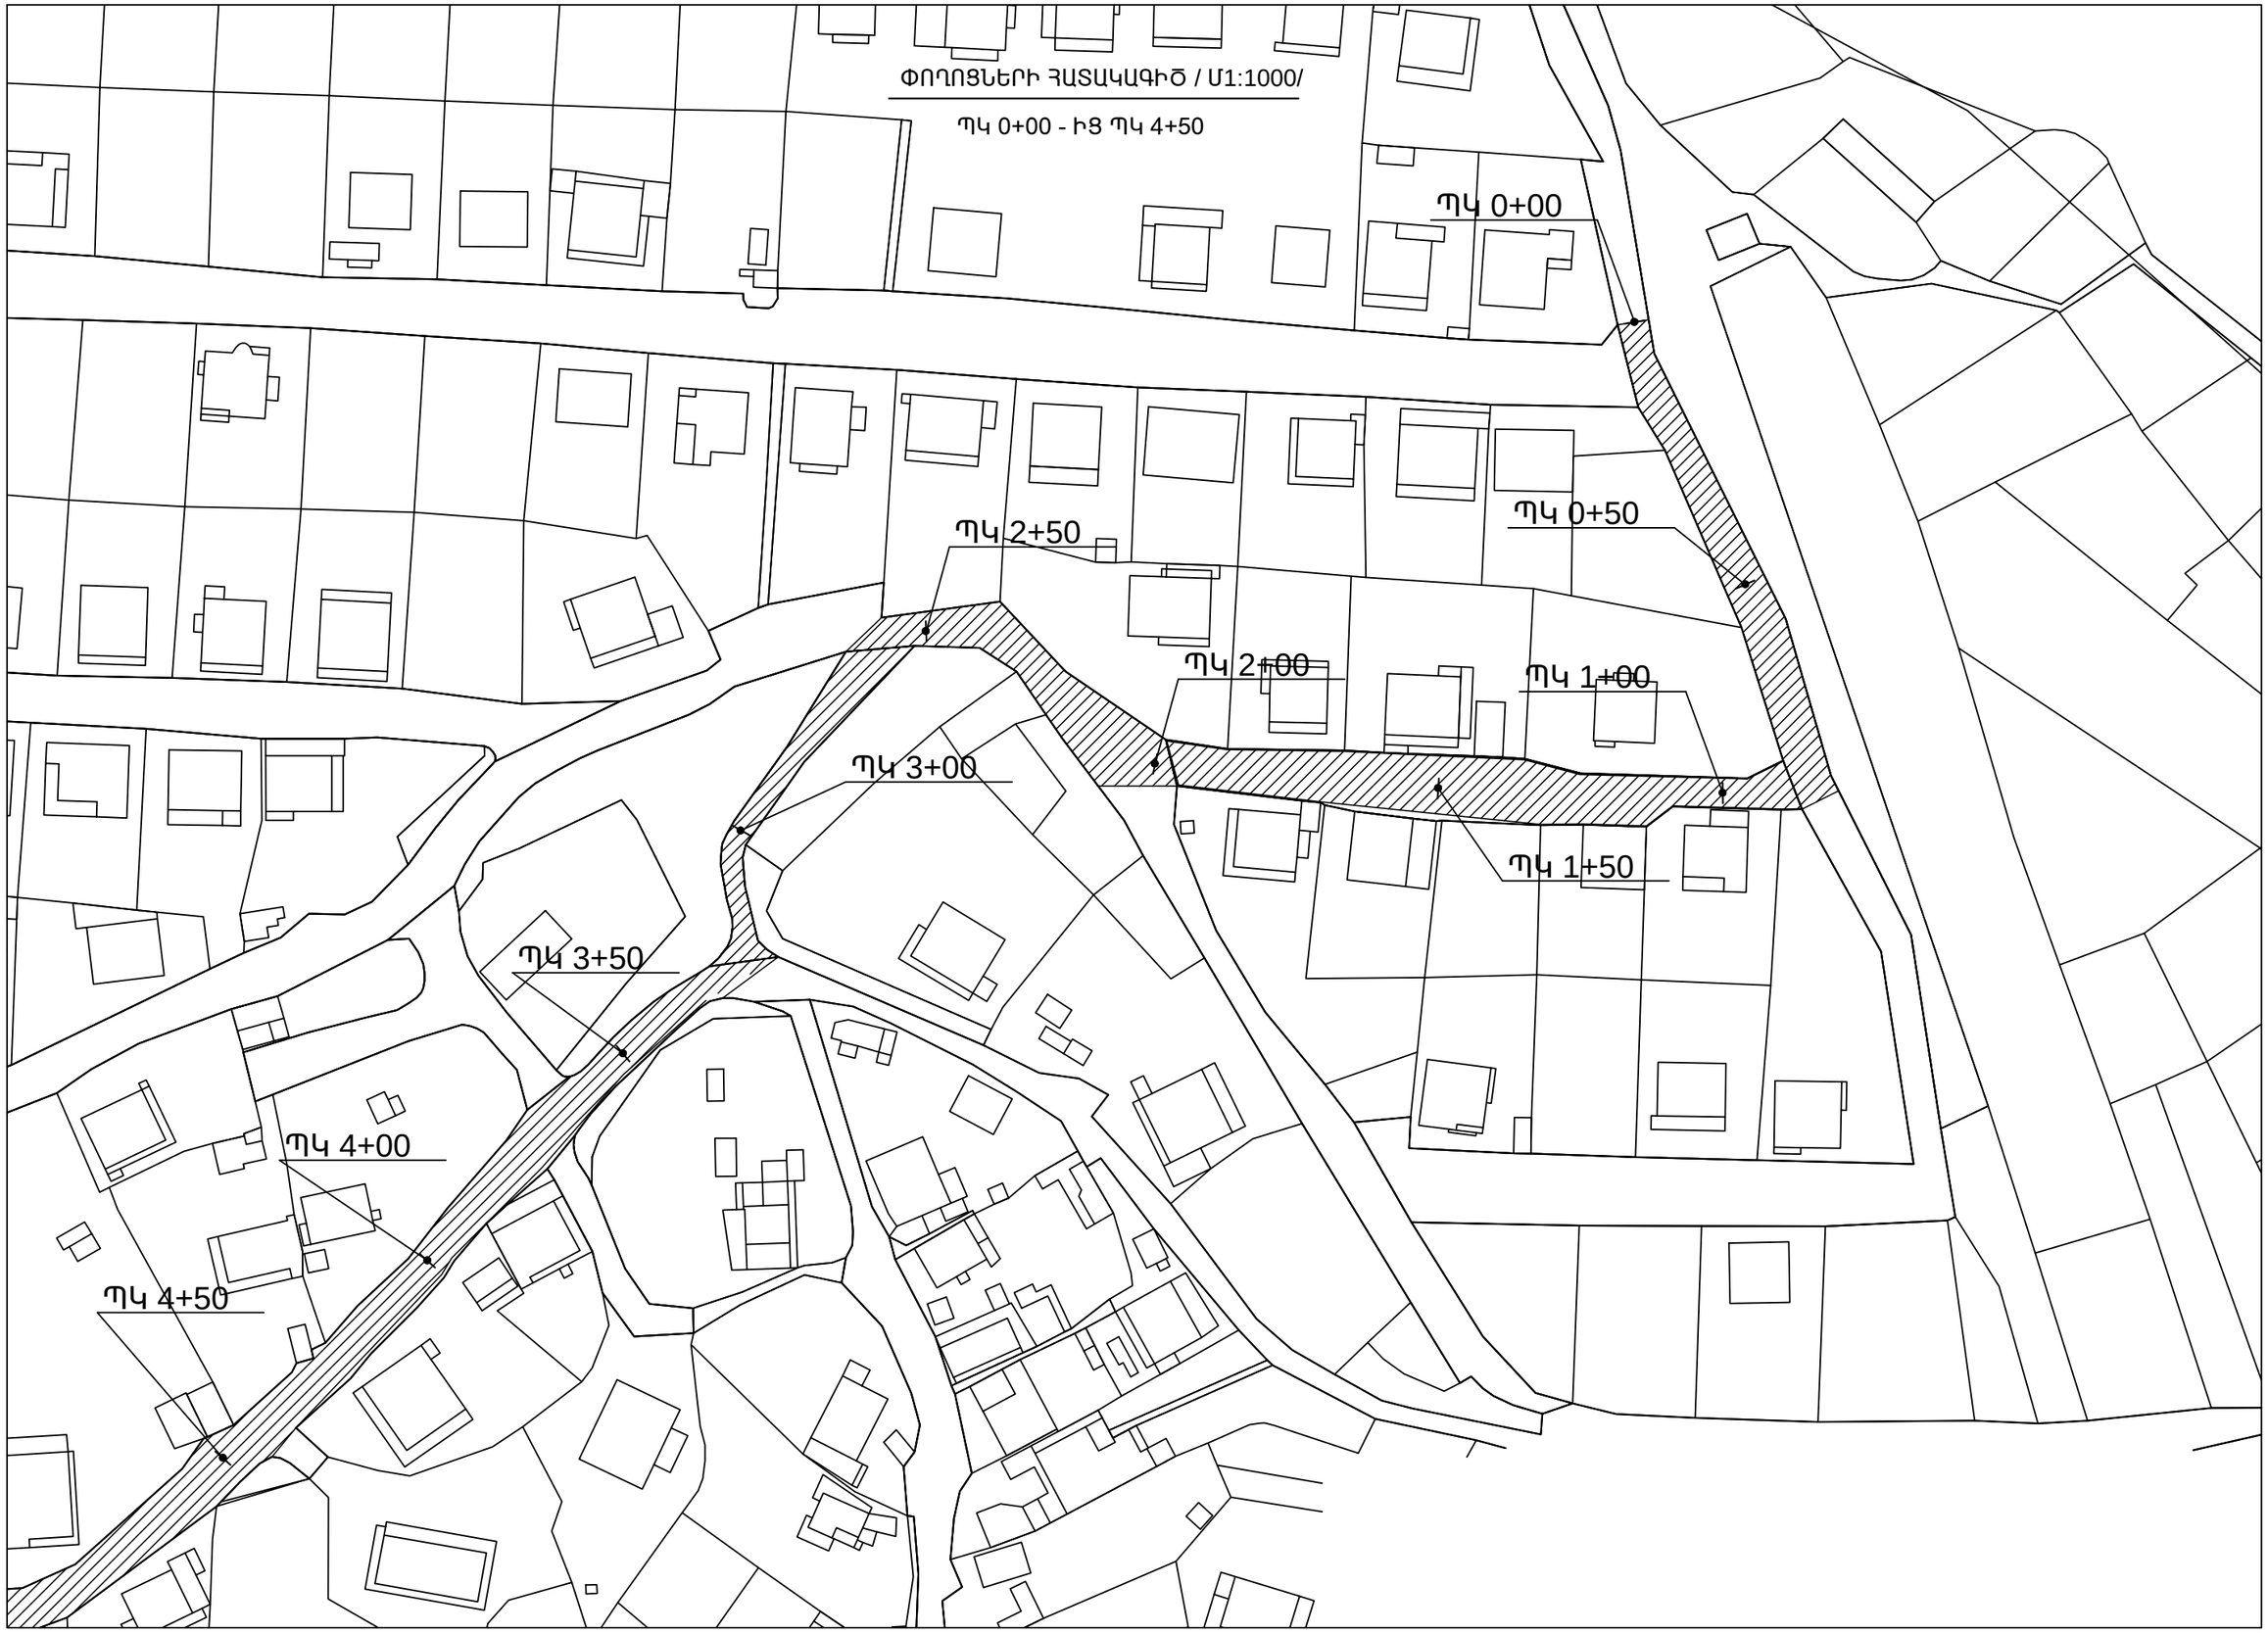
ՊԿ 0+00 - ԻՑ ՊԿ 4+50