



ՀԱՆԱՊԱՐԱՅԻՆ ՆՈՐՈԴՄԱՆ ՋԱՓԱԴՐՄԱՆ ՄԻՆԵՄԱ


ՆԿ 0+00      ՆԿ 0+10      ՆԿ 0+20      ՆԿ 0+30      ՆԿ 0+40      ՆԿ 0+50      ՆԿ 0+60      ՆԿ 0+70      ՆԿ 0+80      ՆԿ 0+90      ՆԿ 1+00

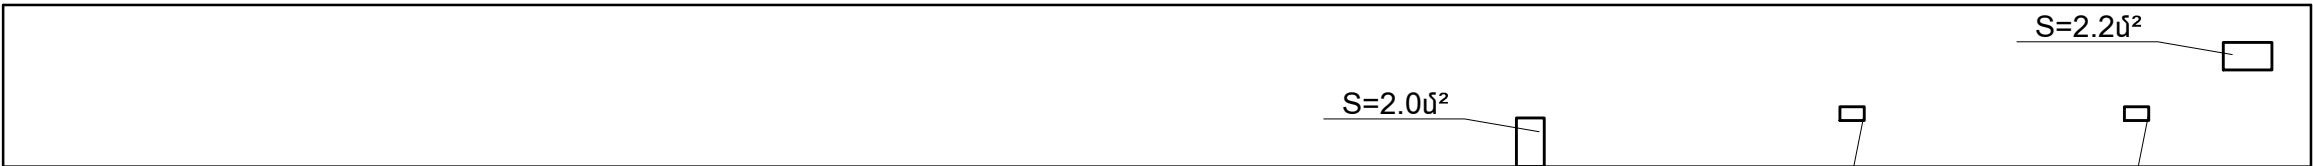


ՆԿ 1+00      ՆԿ 1+10      ՆԿ 1+20      ՆԿ 1+30      ՆԿ 1+40      ՆԿ 1+50      ՆԿ 1+60      ՆԿ 1+70      ՆԿ 1+80      ՆԿ 1+90      ՆԿ 2+00

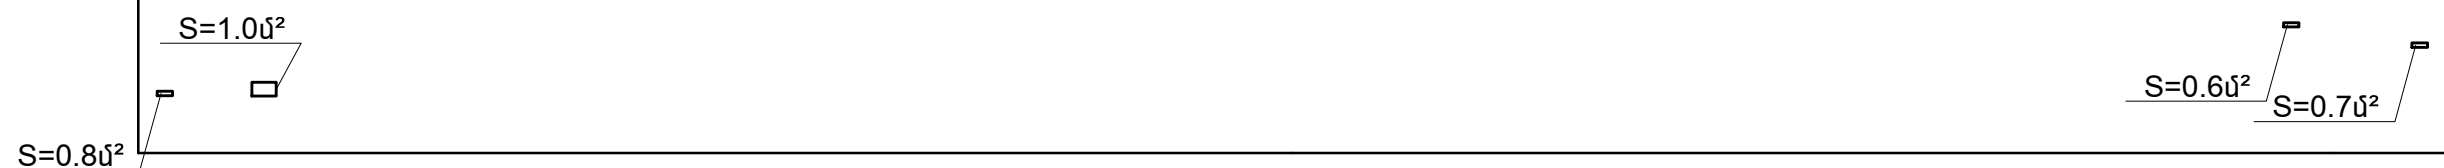

ՆԿ 2+00      ՆԿ 2+10      ՆԿ 2+20      ՆԿ 2+30      ՆԿ 2+40      ՆԿ 2+50      ՆԿ 2+60      ՆԿ 2+70      ՆԿ 2+80      ՆԿ 2+90      ՆԿ 3+00

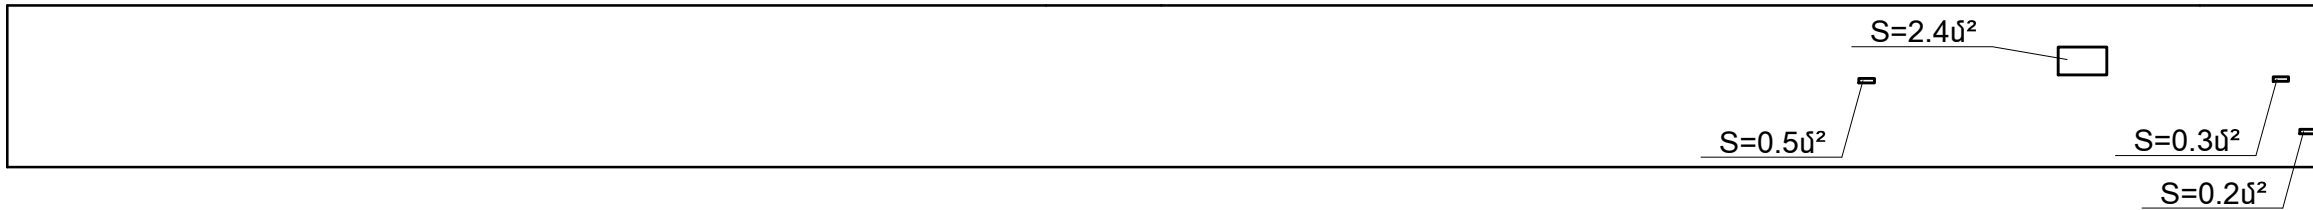

ՆԿ 3+00      ՆԿ 3+10      ՆԿ 3+20      ՆԿ 3+30      ՆԿ 3+40      ՆԿ 3+50      ՆԿ 3+60      ՆԿ 3+70      ՆԿ 3+80      ՆԿ 3+90      ՆԿ 4+00

 

ՆԿ 4+00      ՆԿ 4+10      ՆԿ 4+20      ՆԿ 4+30      ՆԿ 4+40      ՆԿ 4+50      ՆԿ 4+60      ՆԿ 4+70      ՆԿ 4+80      ՆԿ 4+90      ՆԿ 5+00



ՄԻՆՉԵՎ 5 մ² ՄԱԿԵՐՈՍՈՎ ՓՈՍԵՐ - 14.9 մ²

5 մ² - ԻՑ ԱՎԵԼ ՄԱԿԵՐՈՍՈՎ ՓՈՍԵՐ - 0.00 մ²